



SITUÁCIA KRIŽOVANIA KANALIZAČNÉHO POTRUBIA - DN300 CESTOU E571  
SITUÁCIA KRIŽOVANIA Č.3


M = 1:500

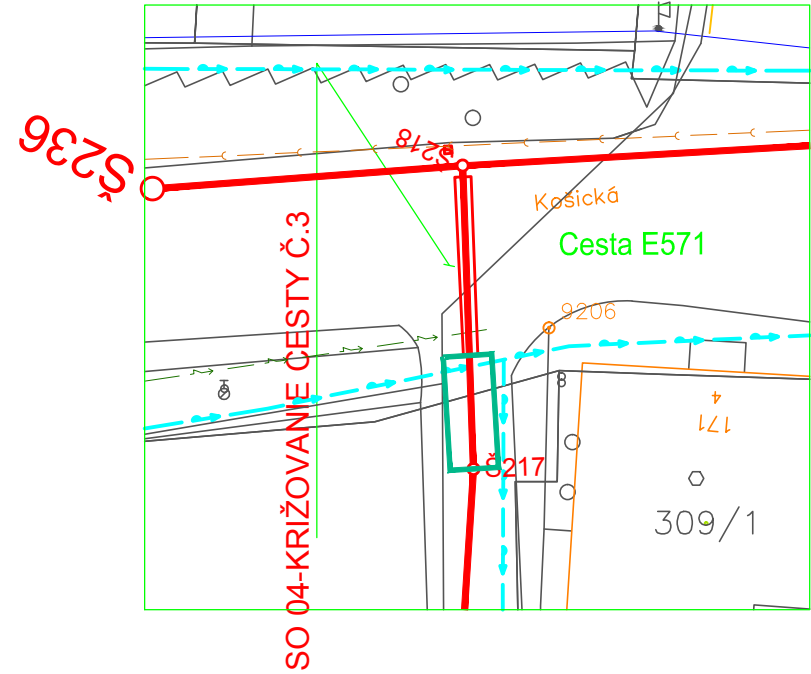

POZDĹŽNY PROFIL  
M 1:100/100

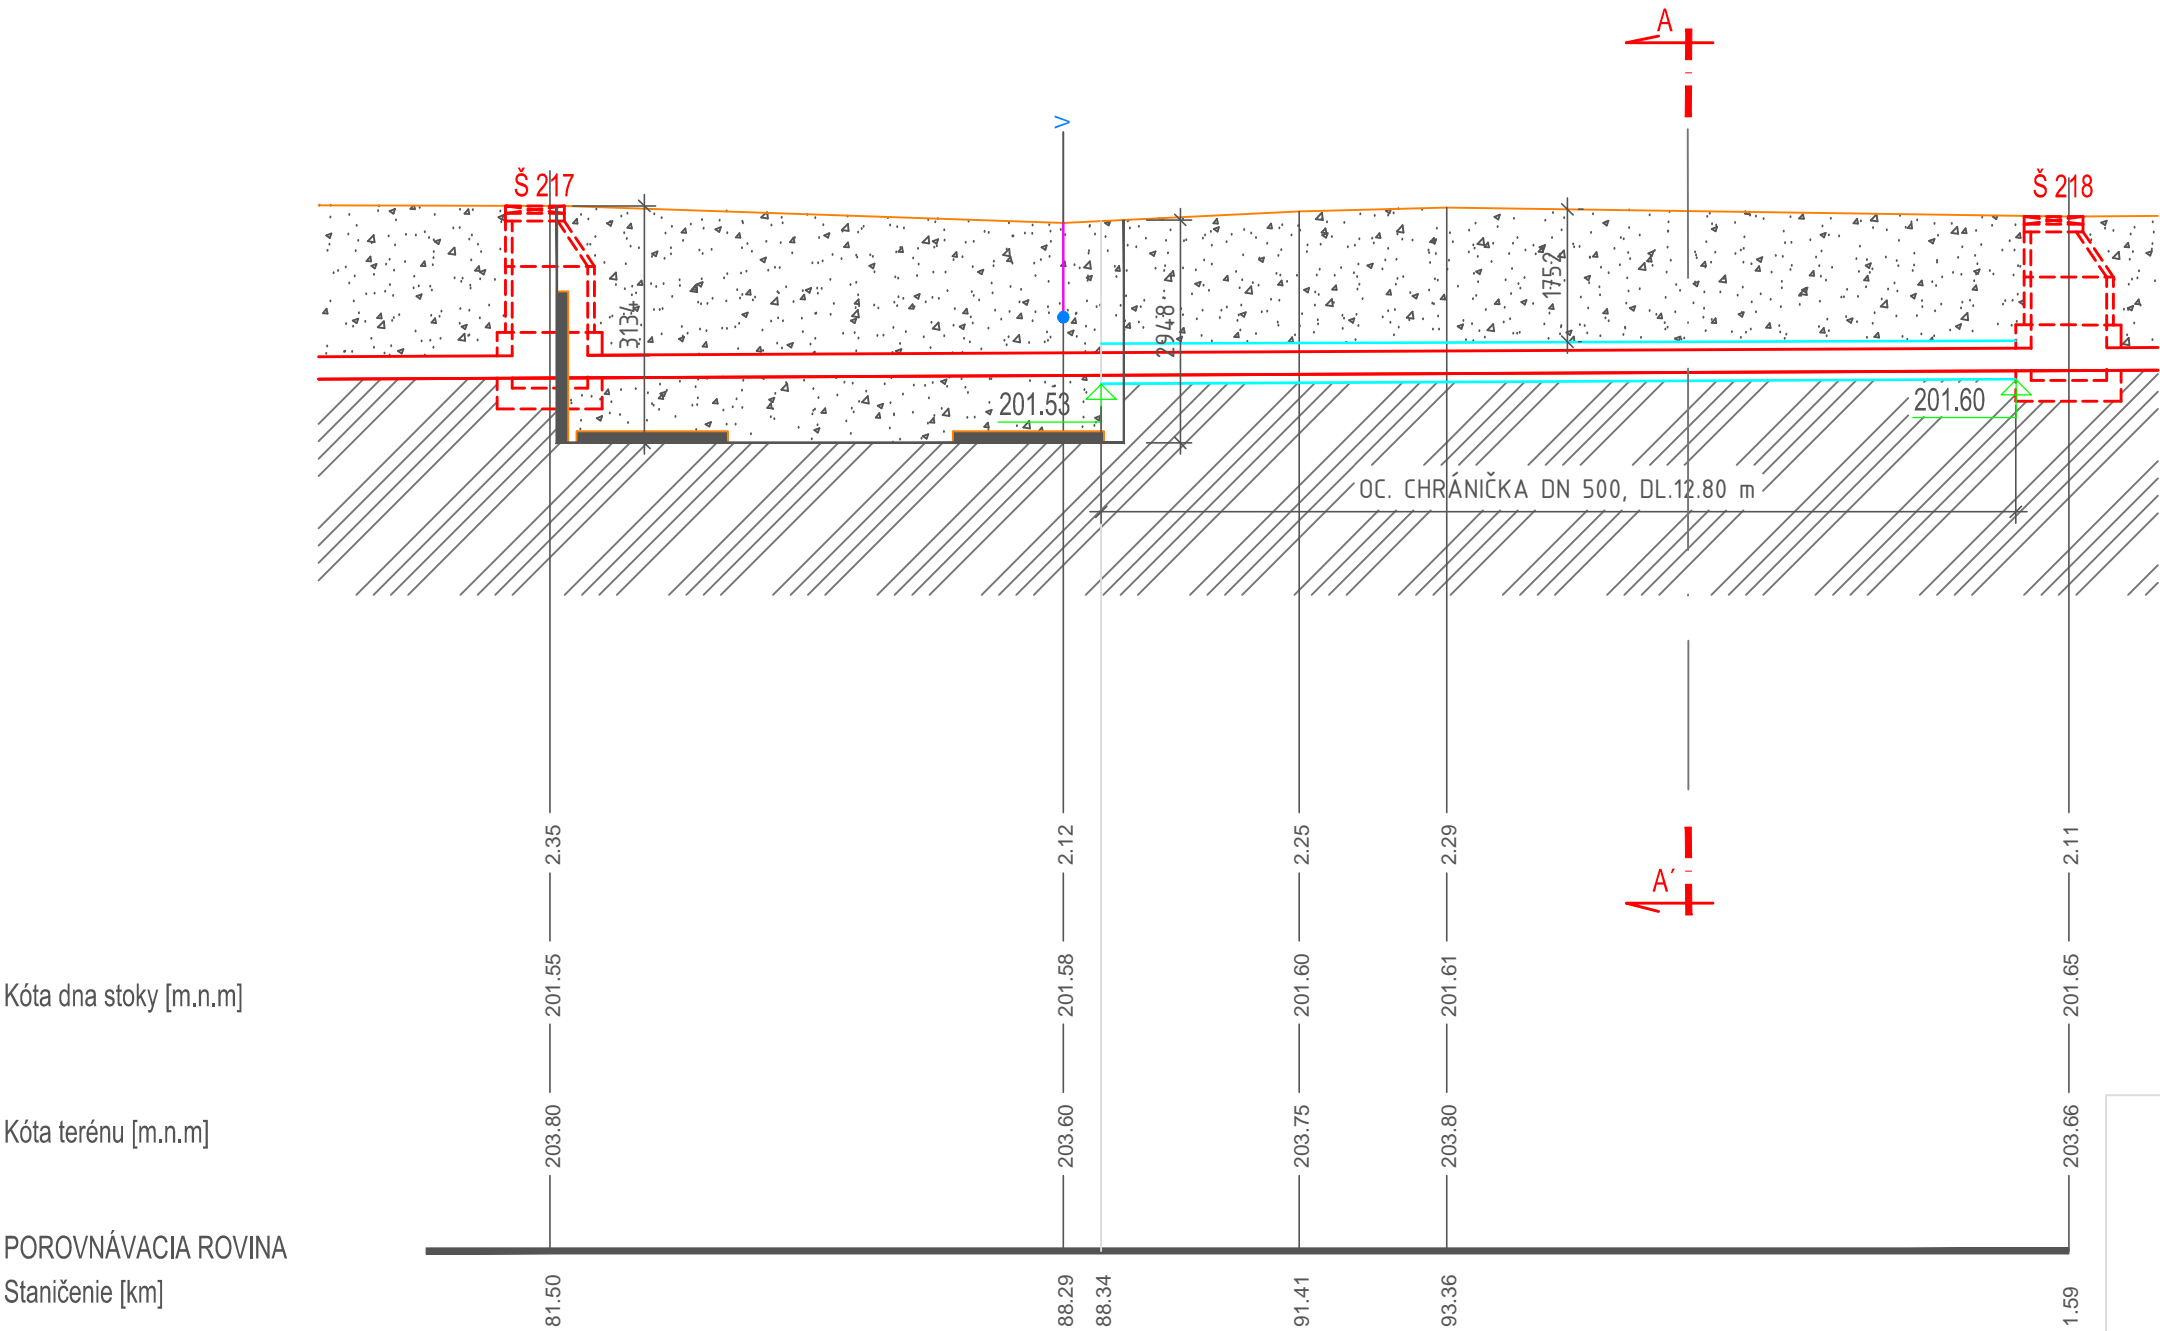

REZ A-A'

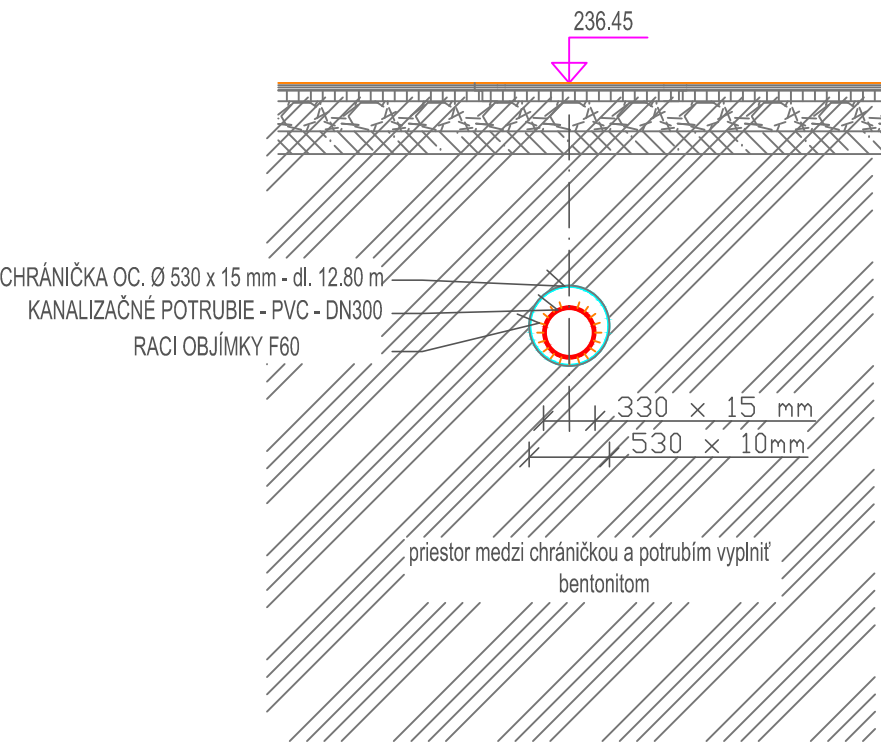


Kóta dna stoky [m.n.m]

Kóta terénu [m.n.m]

POROVNÁVACIA ROVINA  
Staničenie [km]

SÚRADNICOVÝ SYSTÉM: JTSK  
VÝŠKOVÝ SYSTÉM: B.p.v.

Zmena						Kontrola		
Index	Dátum	Meno-Podpis		Text zmeny			Dátum	Meno-P
Navrhol	ING. BOČKORÁŠ		Podp.	Kontroloval				
Vypracoval	ING. BOČKORÁŠ		Podp.					
Kreslil	HP 500							
Investor	Obec Čečejevce							
Miesto stavby	Kataster Čečejevce							
Stavba	KANALIZÁCIA OBCE ČEČEJOVCE							
SO-PS	SO 06-KRIŽOVANIA KOMUNIKÁCIÍ					Stupeň	DSP	
Obsah	KRIŽOVANIE Č.3-SITUÁCIA, REZY					Dátum	03/2018	Počet A4
						Arch. č.	BA-01.18.06	
						Mierka	1:100,1:500	Č. výkresu
						m		