


M = 1:500

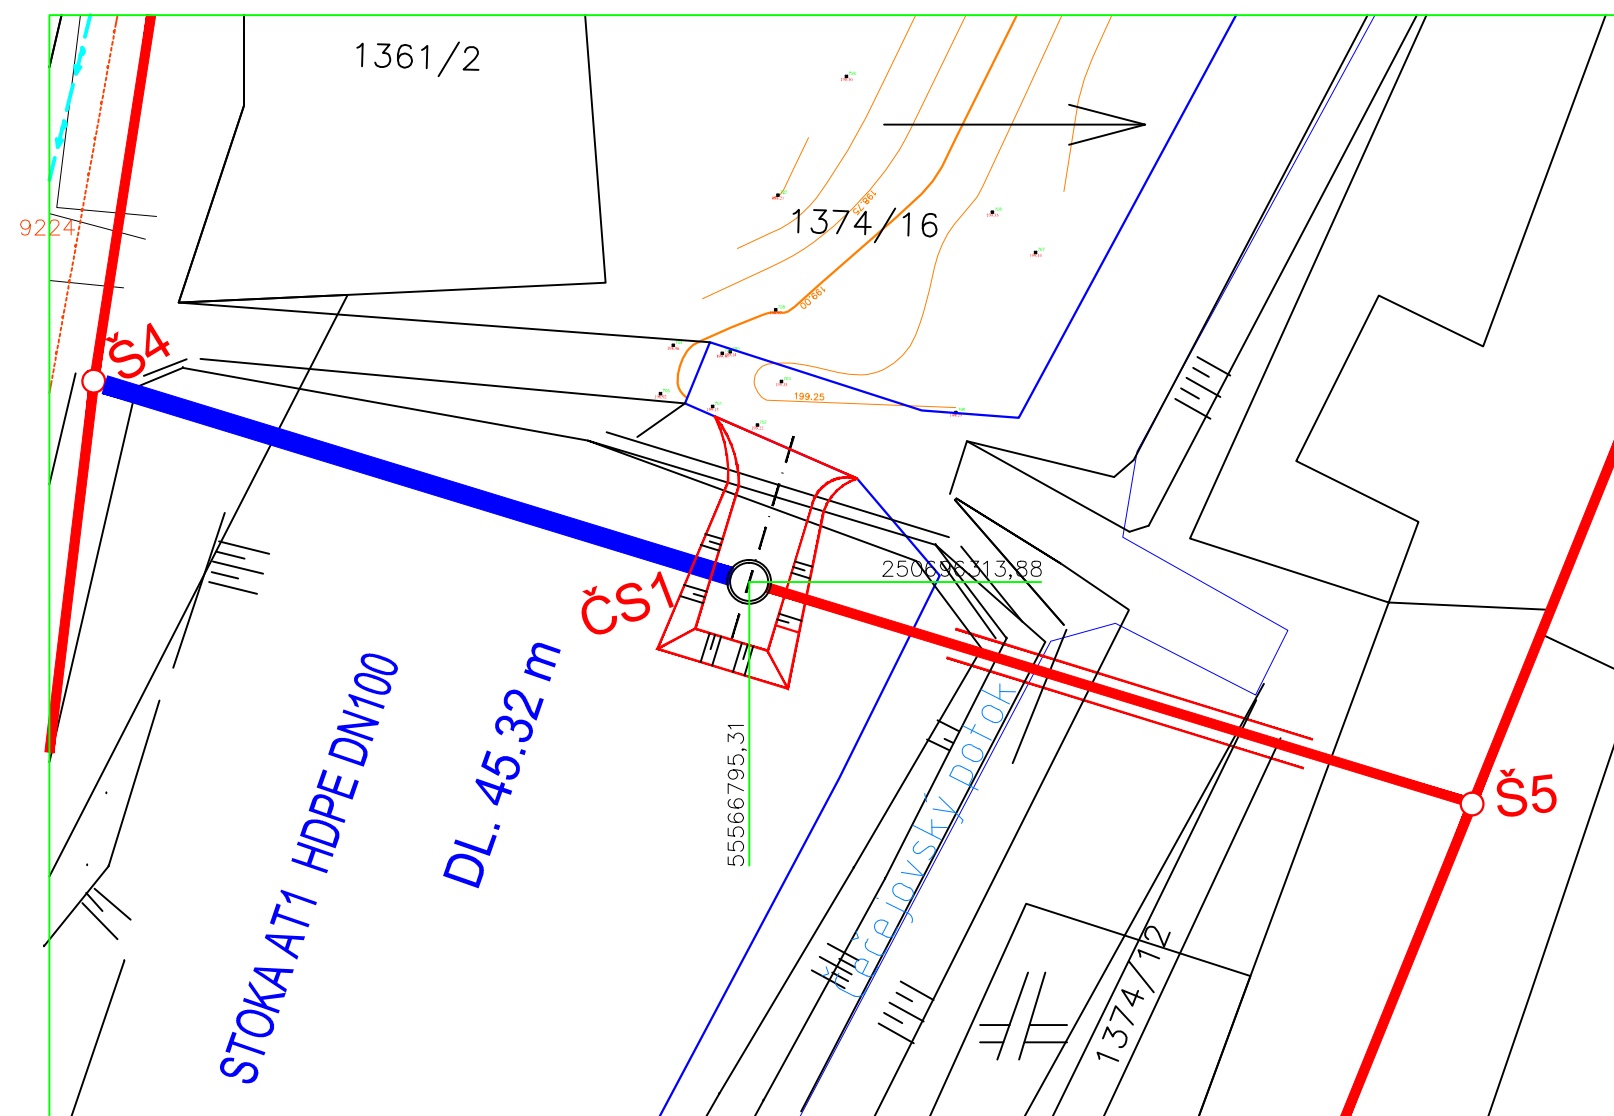


Kóta dna stoky [m.n.m]

Kóta terénu [m.n.m]

POROVNÁVACIA ROVINA  
Staničenie [m]


POZDĹŽNY PROFIL KRÍŽOVANIA KANALIZAČNÉHO POTRUBIA S ČEČEJOVSKÝM POTOKOM v rkm 6.650

M 1:100/100

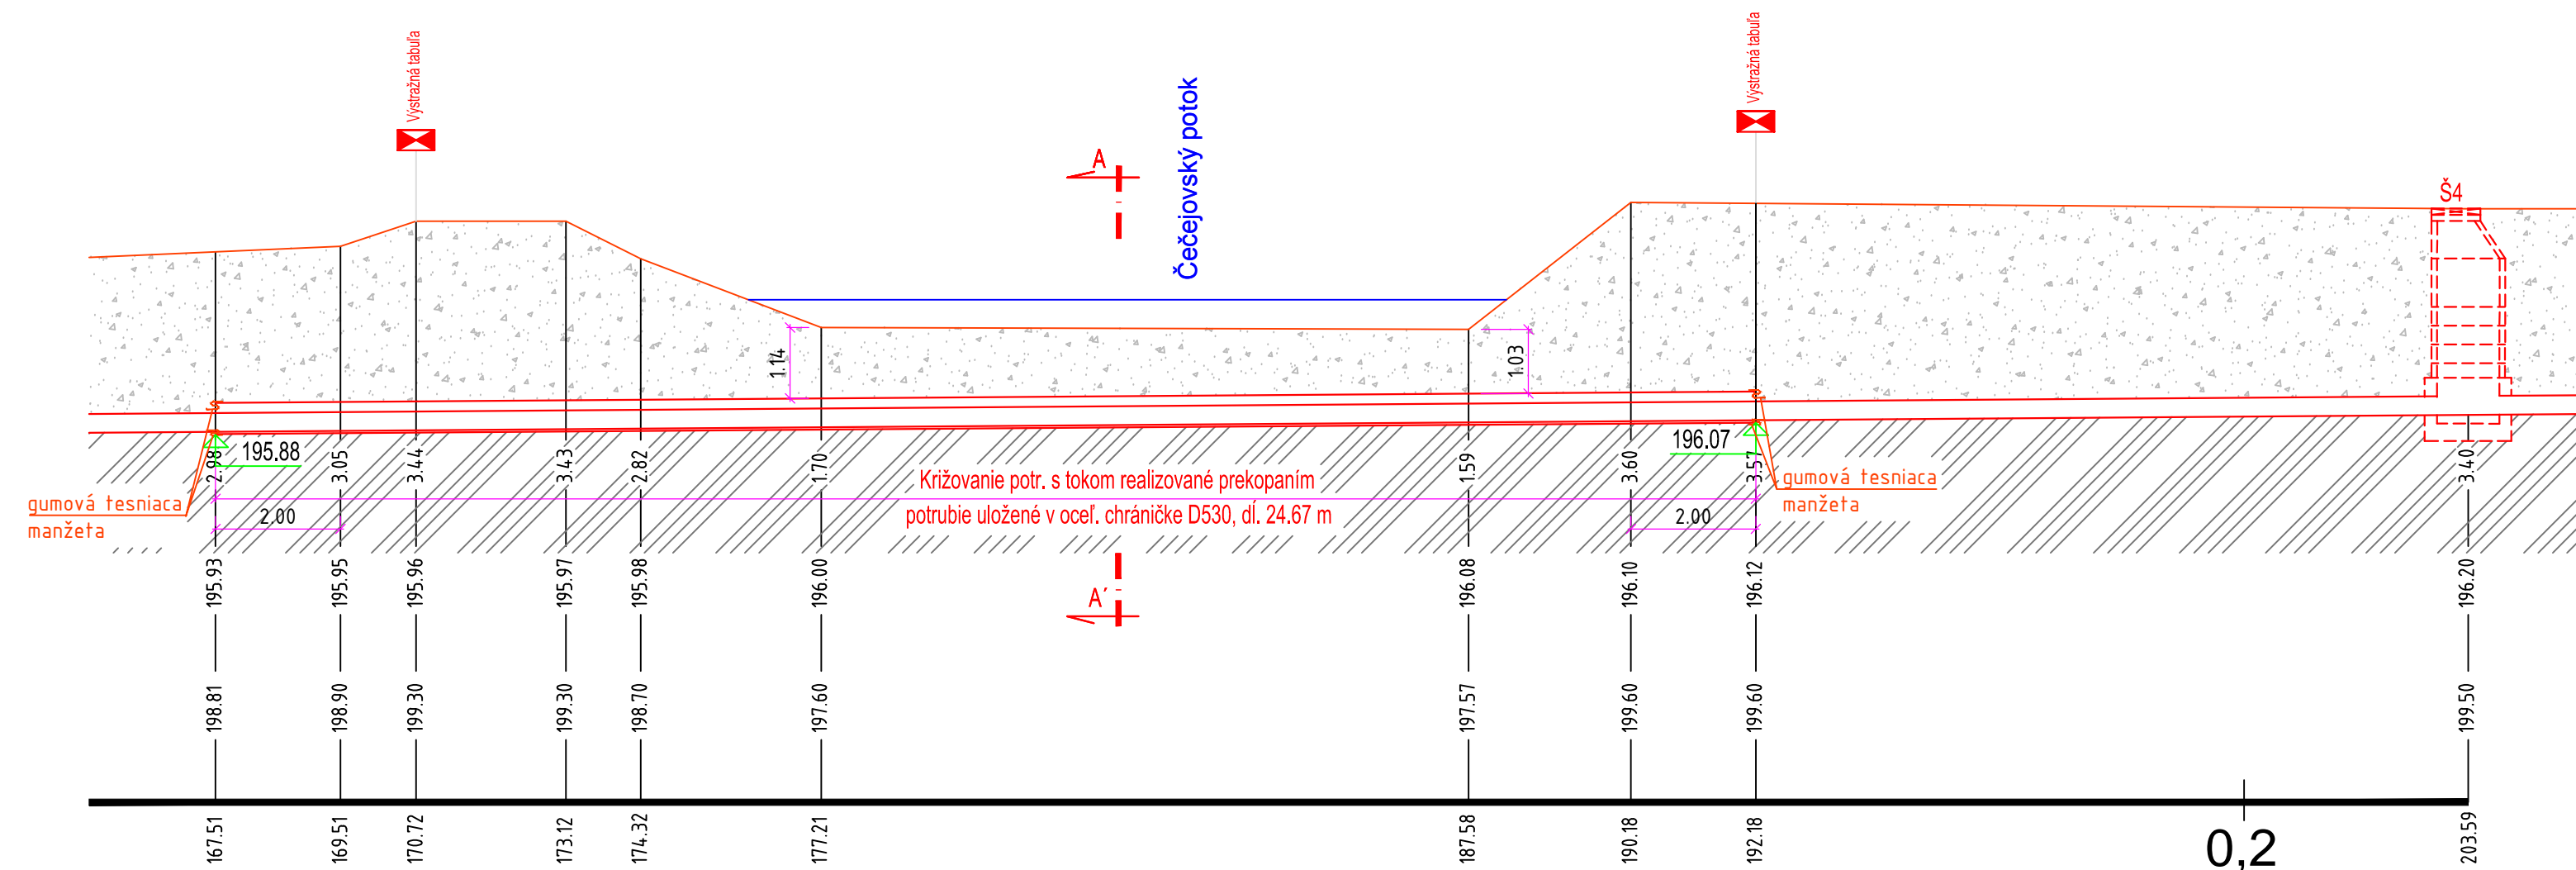


REZ A-A'

M = 1:100

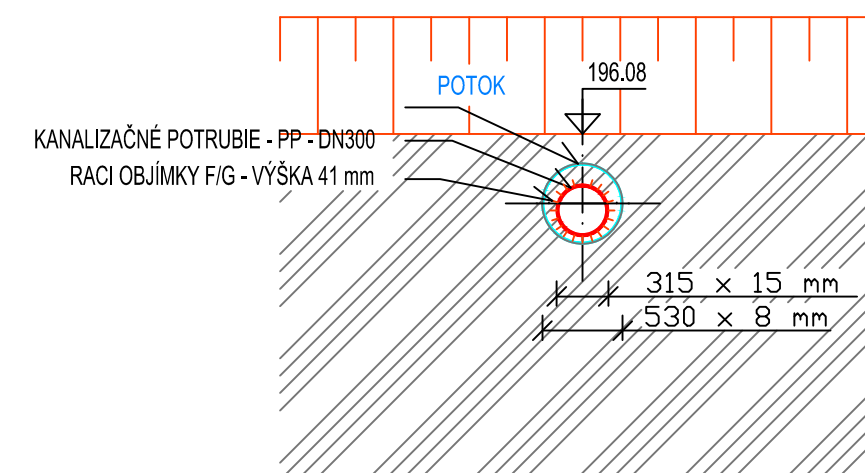

SÚRADNICOVÝ SYSTÉM: JTSK  
VÝŠKOVÝ SYSTÉM: B.p.v.

Zmena						Kontrola		
Index	Dátum	Meno-Podpis		Text zmeny		Dátum	Meno-Podpis	
Navrhov	ING. BOČKORÁŠ	<i>Ing. Bočkoraš</i>	Kontroloval		 <b>Projektová a inžinierska činnosť</b> <b>Ing. Andrej Bočkoraš</b> <b>Dunajská 10, 040 01 Košice</b>			
Vypracoval	ING. BOČKORÁŠ	<i>Ing. Bočkoraš</i>						
Kreslil	HP 500							
Investor	Obec Čečejoyce							
Miesto stavby	Kataster Čečejoyce							
Stavba	KANALIZÁCIA OBCE ČEČEJOJCE				Stupeň	DSP		
SO-PS	SO 07-KRÍŽOVANIA TOKU				Dátum	03/2018	Počet A4	14
					Arch. č.	BA-01.18.01		
Obsah	KRÍŽOVANIE Č.1 -situácia, rezy				Mierka	1:100/100, 1:500	Č. výkresu	zmen
						m, mm	03.1	