



M = 1:500

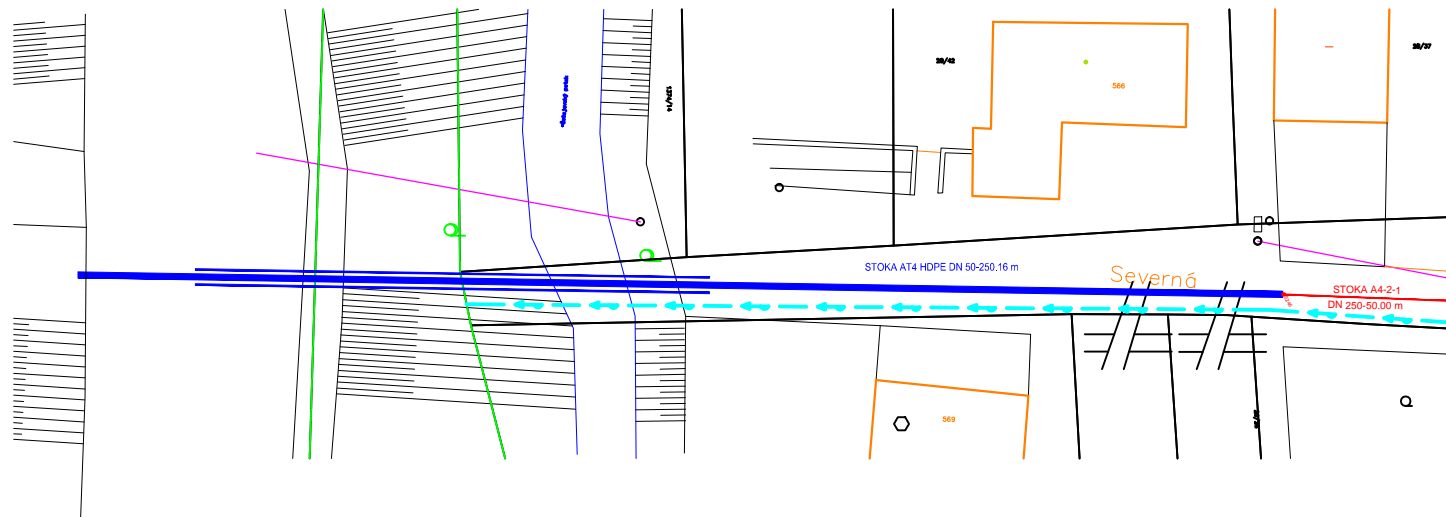

M 1:100/100

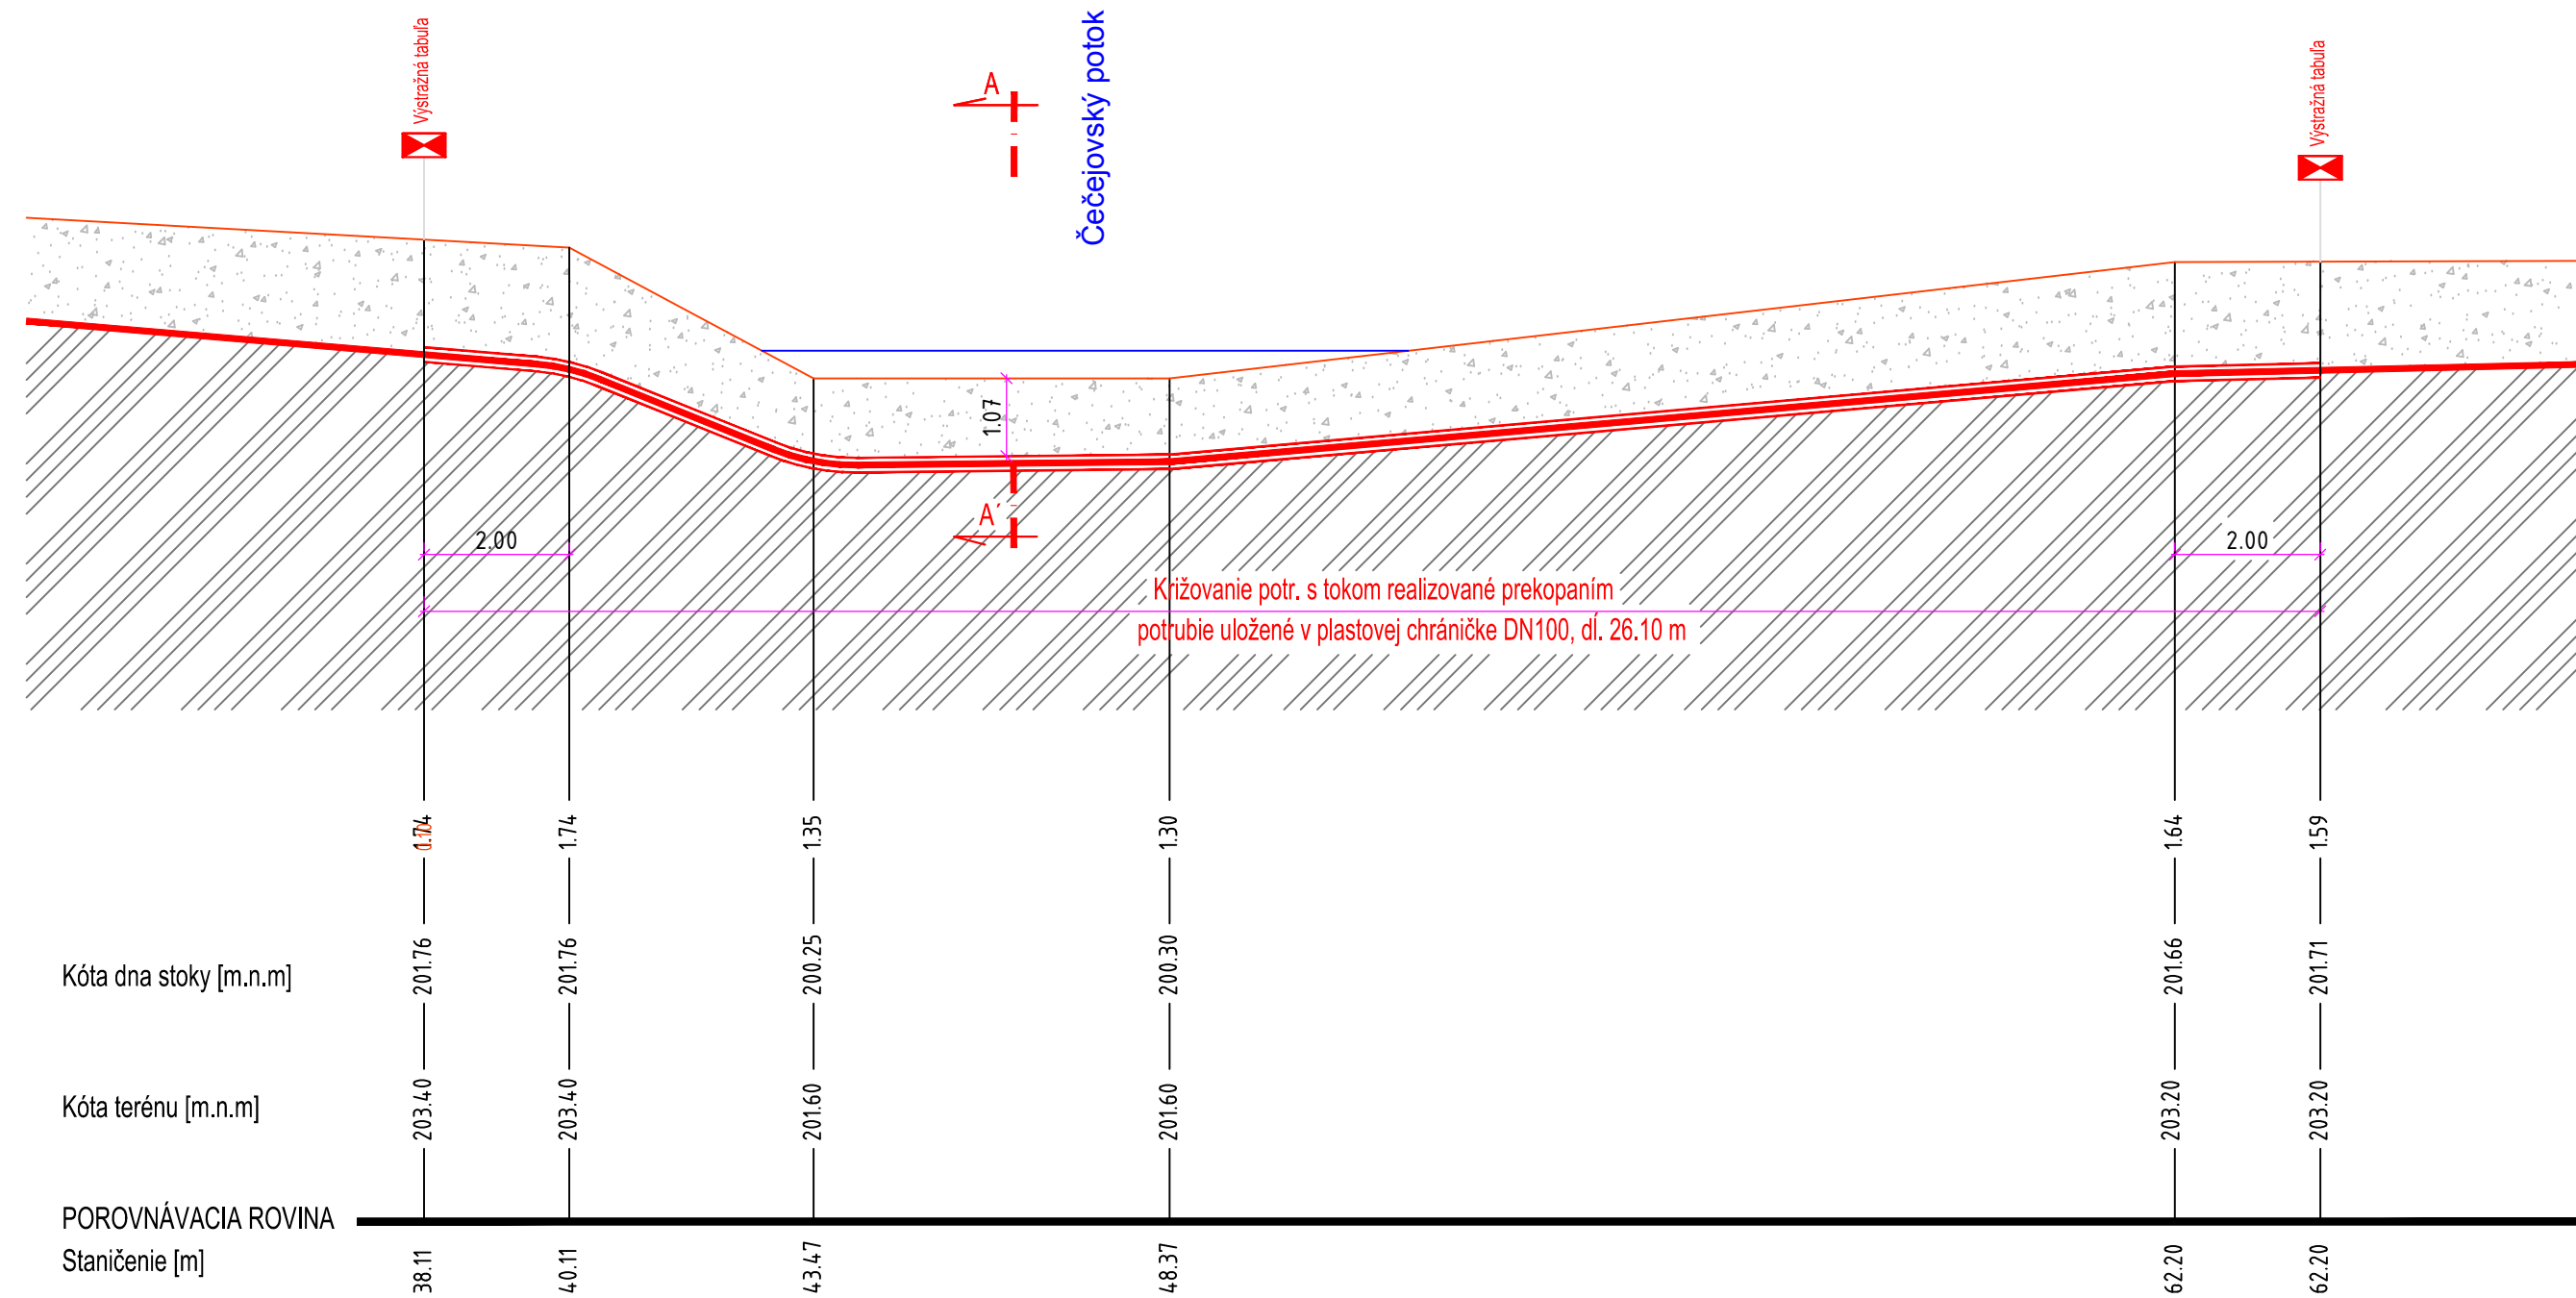

CHRÁNIČKA HDPE DN100 x 10,7 mm - DL. 49.55 m

KANALIZAČNÉ POTRUBIE - HDPE - DN100 - PN10


256,25

253,89

50 x 3,5 mm

1110 x 7 mm

Zmena				Kontrola		
Index	Dátum	Meno-Podpis			Dátum	Meno-Podpis
Navrhovateľ	ING. BOČKORÁŠ	<i>[Signature]</i>	Kontroloval			
Vypracoval	ING. BOČKORÁŠ	<i>[Signature]</i>				
Kreslil	HP 500					
Investor	Obec Čečejoyce					
Miesto stavby	Kataster Čečejoyce					
Stavba	KANALIZÁCIA OBCE ČEČEJOYCE					
SO-PS	SO 07-KRÍŽOVANIA TOKU					
Obsah	KRÍŽOVANIE Č.2 -situácia, rezy					



Projektová a inžinierska činnosť  
Ing. Andrej Bočkoráš  
Dunajská 10, 040 01 Košice

Stupeň	DSP	
Dátum	03/2018	Počet A4 3
Arch. č.	BA-01.18.01	
Mierka	1:100/100, 1:500 m, mm	Č. výkresu zmen
		03.2