



PRACOVNÝ PÁS

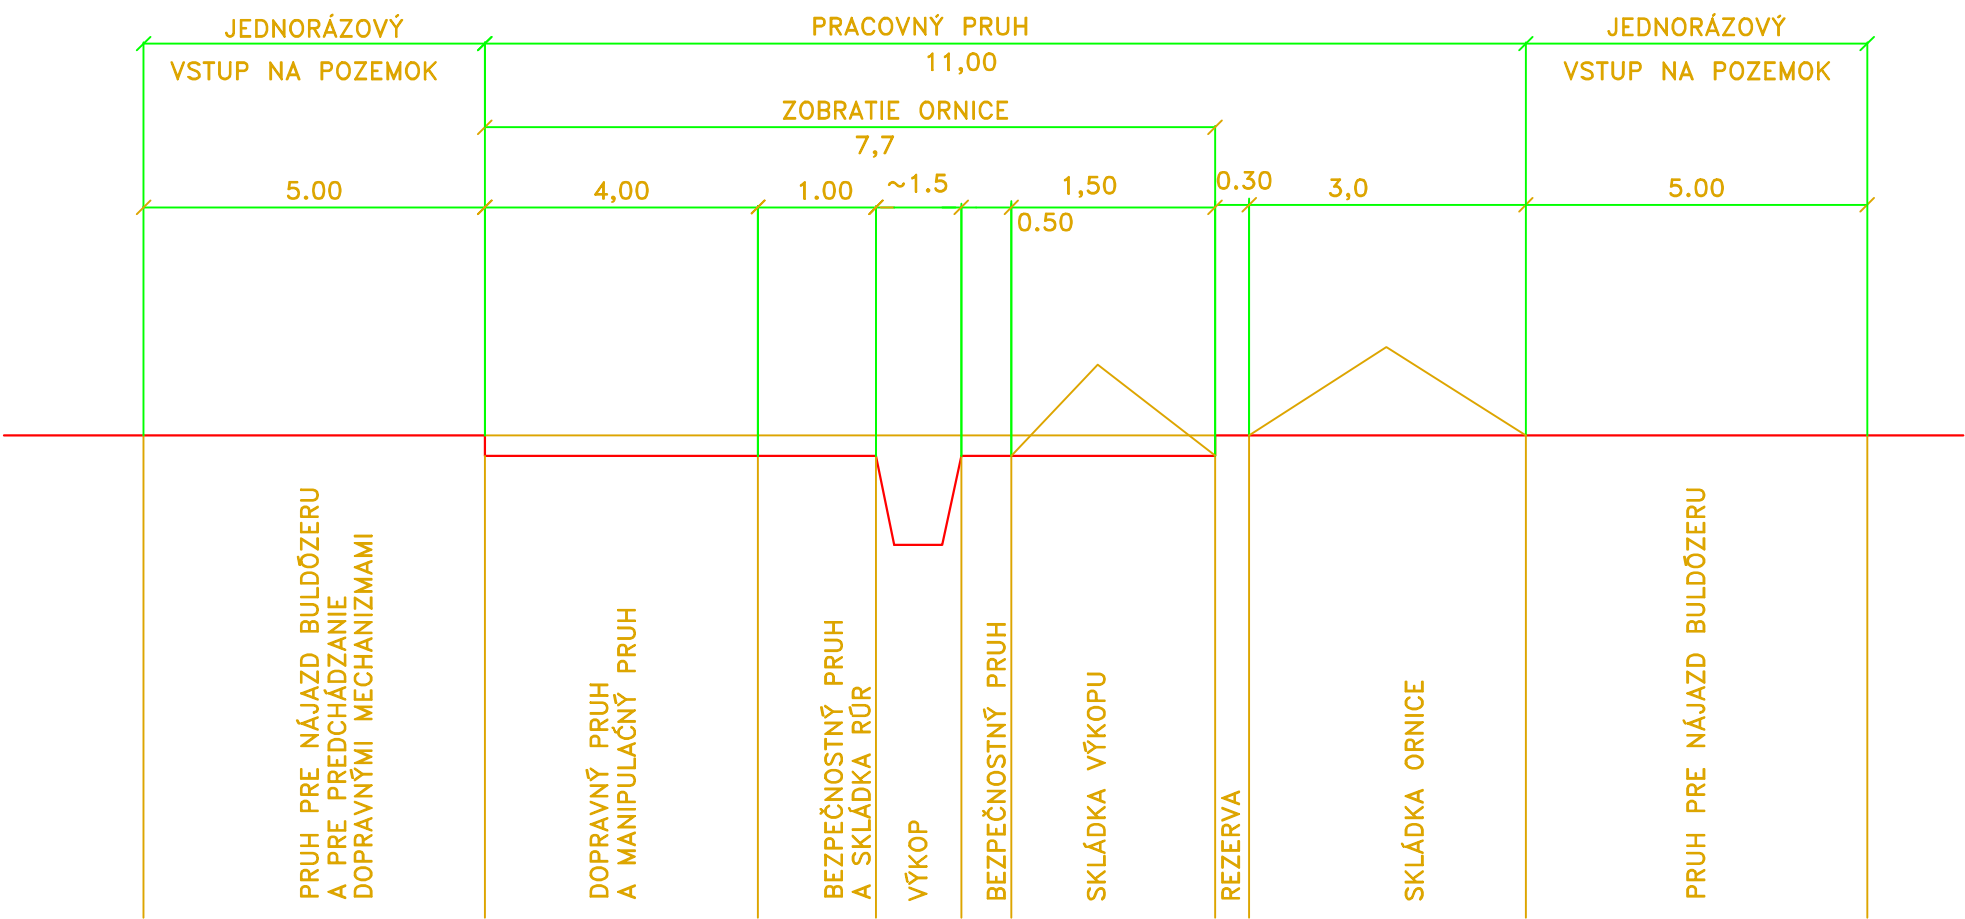

SÚRADNICOVÝ SYSTÉM: JTSK
VÝŠKOVÝ SYSTÉM: B.p.v.

Zmena					Kontrola		
	Index	Dátum	Meno-Podpis	Text zmeny		Dátum	Meno-Podpis
Navrhol	ING. BOČKORÁŠ			Kontroloval			
Vypracoval	ING. BOČKORÁŠ						
Kreslil	HP 500						
Investor	Obec Čečejevce					 Projektová a inžinierska činnosť Ing. Andrej Bočkoráš Dunajská 10, 040 01 Košice	
Miesto stavby	Kataster Čečejevce - Mokrance						
Stavba	VÝTLAČNÁ STOKA ČEČEJOVCE - MOKRANCE						
SO-PS	SO 01 - VÝTLAČNÁ STOKA ČEČEJOVCE-MOKRANCE						
Obsah	PRACOVNÝ PÁS					Stupeň	DSP
						Dátum	07/2017
						Počet A4	2
						Arch. č.	BA-06.17.01
						Mierka	1:50
						Kótované v	m
						Č. výkresu	E.05
						zmena	