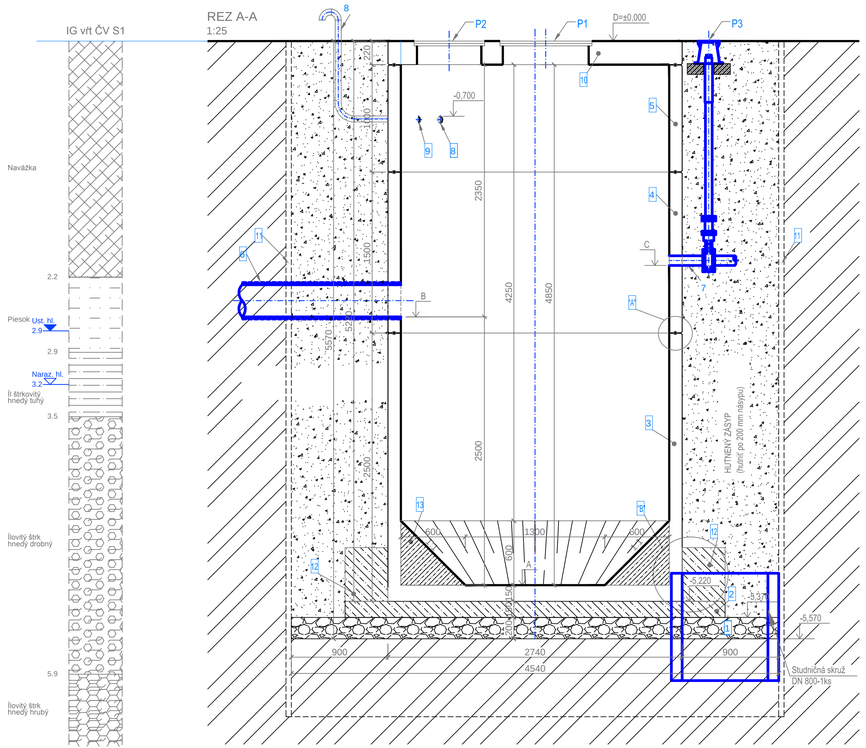

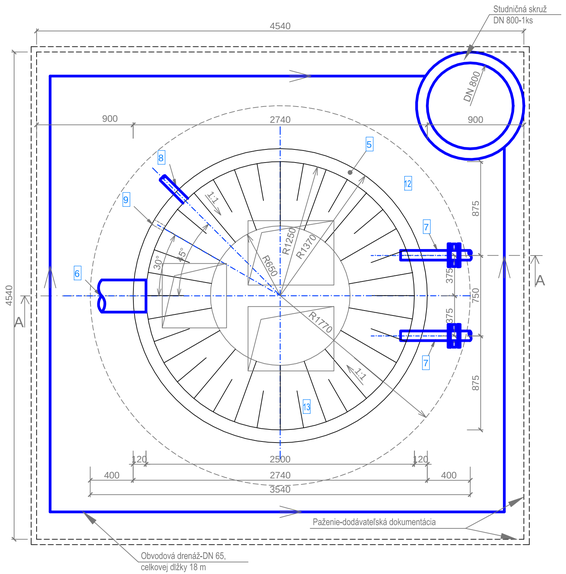

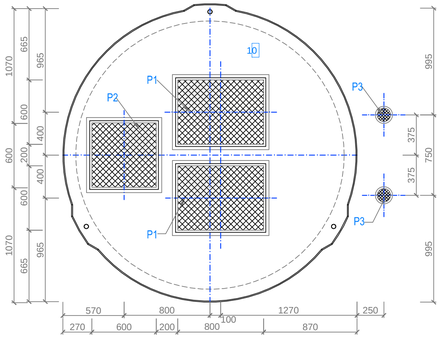

PARAMETRE ČERPACEJ STANICE

ČS OZN.	A - DNO [m n.m.]	B - VTOK [m n.m.]	C - VÝTLAK [m n.m.]	D - RAST. TER. [m n.m.]	E - POKLOP [m n.m.]
ČS	194,54	197,04	197,67	199.57	199.90

LEGENDA:

1 HUTNENÝ ŠTRKOVÝ PODSYP HR. 200 mm Z KAMENIVA FRAKCIE 16-32 mm
2 PODKLADNY BETÓN HR. 150 mm Z BETÓNU C16/20, VYSTUŽENÝ JEDNOU VRSTVOU KARI SIEŤOVINY Ø 8, VELKOSŤ OKA 150X150 mm
3 PREFABRIKOVANÁ ŽELEZOBETÓNOVÁ SKRUŽ ROVNÁ, VÝŠKY 2500 mm S HRÚBKOU STENY 120 mm A S DNOM HR. 150 mm, Ø 2500 Z BETÓNU C35/45-XC2(SK)-XA2
4 PREFABRIKOVANÁ ŽELEZOBETÓNOVÁ SKRUŽ ROVNÁ, VÝŠKY 1500 mm S HRÚBKOU STENY 120mm, Ø 2500 Z BETÓNU C35/45- XC2(SK)-XA2
5 PREFABRIKOVANÁ ŽELEZOBETÓNOVÁ SKRUŽ ROVNÁ, VÝŠKY 1000 mm S HRÚBKOU STENY 120mm, Ø 2500 Z BETÓNU C35/45- XC2(SK)-XA2
6 PRÍVODNÉ POTRUBIE, MATERIÁL-PVC, DN 300 REALIZÁCIA V RÁMCI OBJEKTU SO 0202.1
7 VÝTLAČNÉ POTRUBIE NEREZ - D 90 (DODÁVKA TECHNOLÓGIE)
8 POTRUBIE NA ODVETRANIE ČS, DN 50, OTVOR- Ø 63 mm VYVEDENÉ NAD TERÉN, CELKOVEJ DL. .... m
9 OTVOR PRE ELEKRICKÉ VEDENIE- Ø 50 mm
10 PREFABRIKOVANÁ ŽELEZOBETÓNOVÁ STROPNÁ DOSKA HR. 220 mm, Z BETÓNU C35/45-XC2(SK)-XA2, NAVRHNUTÁ NA PREJAZDNÉ ZAŤAŽENIE D400 kN
11 PAŽENIE (DODÁVATEĽSKÁ DOKUMENTÁCIA)
12 UKOTVOVACÍ BETÓNOVÝ PRSTENEC PROTI VZTLAKU SPODNEJ VODY, NAVRHOVANÉ ROZMERY ŠxV-400x500 mm, KOTVENÝ POMOCOU UKOTVOVACÍCH SKRUTIEK
13 VYTVAROVANIE DNA DO KÓNUSOVITÉHO TVARU Z PROSTÉHO BETÓNU C 16/20

P1 PLASTOVÝ POKLOP, UZAMYKATEĽNÝ 600x800 mm-2ks, NAVRHNUTÝ NA ZAŤAŽENIE D400 kN
P2 PLASTOVÝ POKLOP, UZAMYKATEĽNÝ 600x600 mm-1ks, NAVRHNUTÝ ZAŤAŽENIE D400 kN
P3 POKLOP NOŽOVÉHO UZÁVERU "ŠUPÁTKOVÝ"-2ks, NAVRHNUTÝ NA ZAŤAŽENIE D400 kN

POZNÁMKA:

- VŠETKY PRESTUPY A SPOJE POD HLADINOU JE POTREBNÉ VODONEPRIEPUSTNE UTESNIŤ
- PODROBNEJŠÍ POPIS JE SÚČASŤOU TECHNICKEJ SPRÁVY
- UKOTVENIE NÁDRŽE JE V RÉŽII OBJEDNÁVATELA

RESP. STAVEBNEJ FIRMY!

SÚRADNICOVÝ SYSTÉM: JTSK
VÝŠKOVÝ SYSTÉM: B.p.v.

Zmena	Index	Dátum	Meno-Podpis	Text zmeny	Kontrola	Dátum	Meno-Podpis
Navrhol	ING. BOČKORÁŠ			Kontrolovał			
Vypracoval	ING. BOČKORÁŠ						
Kreslil	HP 500						

PROAQUA®
Projektová a inžinierska činnosť
Ing. Andrej Bočkoráš
Dunajská 10, 040 01 Košice

Investor	Obec Čečejovce
Miesto stavby	Kataster Čečejovce - Mokrance
Stavba	VÝTLAČNÁ STOKA ČEČEJOVCE - MOKRANCE
SO-PS	SO 02 - ČERPACIA STANICA
Obsah	ČERPACIA STANICA - PÔDORYS, REZY

Stupeň: DSP
Dátum: 07/2017 | Počet A4: 5
Arch. č.: BA-05.17.02
Mierka: 1:25 | Č. výkresu zmena: E.03
Kótovanie v: mm