



PRIEČNY REZ PRÍSTUPOVOU CESTOU

M=1:50

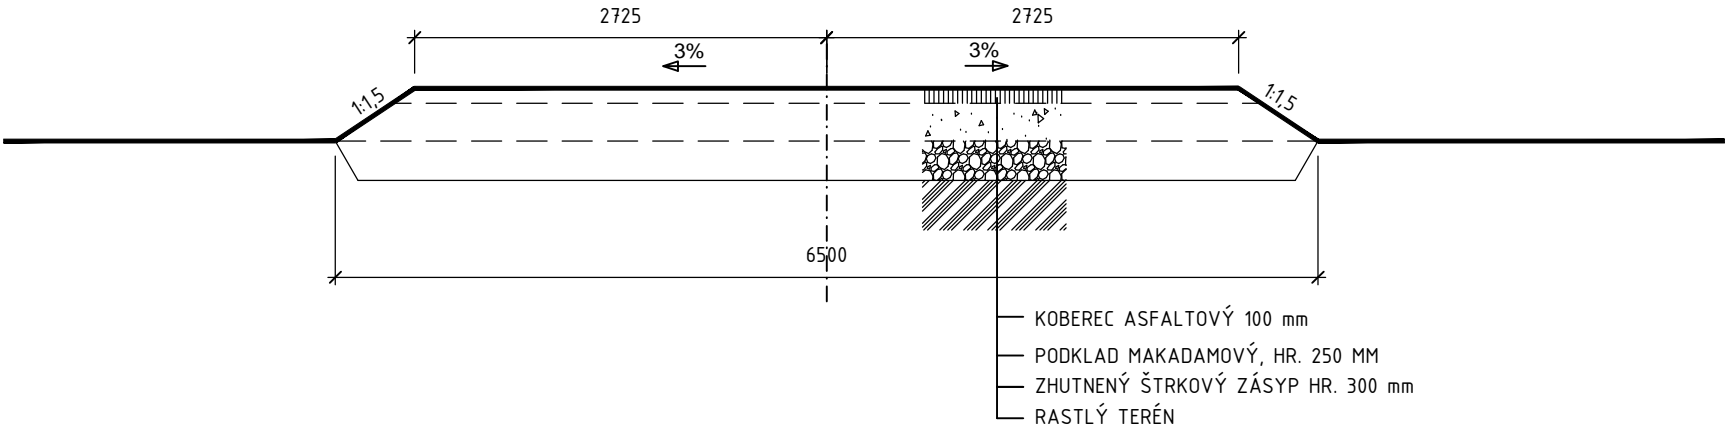

SÚRADNICOVÝ SYSTÉM: JTSK
VÝŠKOVÝ SYSTÉM: B.p.v.

Zmena					Kontrola		
	Index	Dátum	Meno-Podpis	Text zmeny		Dátum	Meno-Podpis
Navrhol	ING. BOČKORÁŠ	<i>Pm</i>	Kontroloval		<div><p>Projektová a inžinierska činnosť Ing. Andrej Bočkoráš Dunajská 10, 040 01 Košice</p></div>		
Vypracoval	ING. BOČKORÁŠ	<i>Pm</i>					
Kreslil	HP 500						
Investor	Obec Čečejevce				<div>Stupeň DSP</div> <div>Dátum 07/2017 Počet A4 2</div> <div>Arch. č. BA-06.17.03</div> <div>Mierka 1:50 Č. výkresu zmena</div> <div>Kótované v - E.03</div>		
Miesto stavby	Kataster Čečejevce - Mokrance						
Stavba	VÝTLAČNÁ STOKA ČEČEJOVCE - MOKRANCE						
SO-PS	SO 03 - PRÍSTUPOVÁ CESTA K ČS						
Obsah	VZOROVÝ REZ PRÍSTUPOVOU CESTOU						