


ROZVÁDZAČ RE – typ: RE1.0 F403 W 25A P2

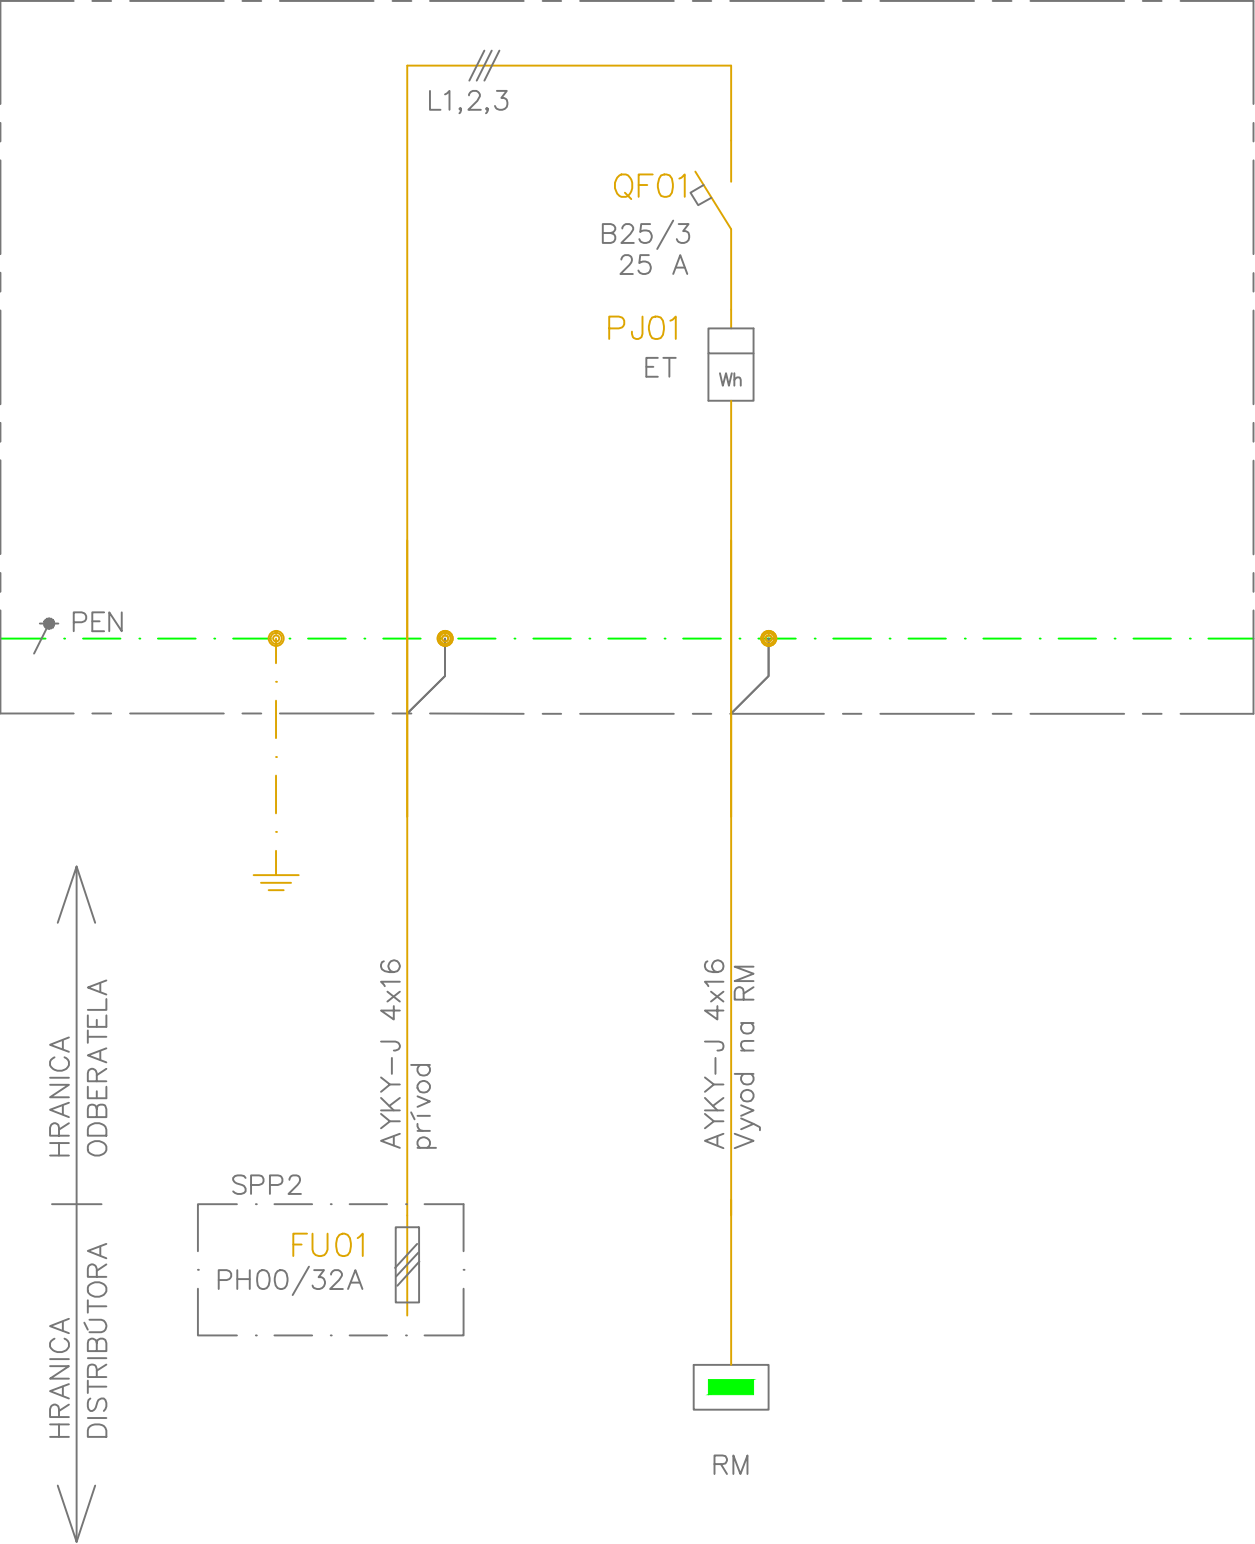

Zmena					Kontrola				
	Index	Dátum	Meno-Podpis	Text zmeny		Dátum	Meno-Podpis		
Navrhol	ING. BOČKORÁŠ		<i>MB</i>	Kontroloval	ING. V. KLEŠČ	<div></div>			
Vypracoval	ING. M. KLEŠČ								
Kreslil	ING. M. KLEŠČ								
Investor	Obec Čečejevce					<div>PROAQUA® Projektová a inžinierska činnosť Ing. Andrej Bočkoráš Dunajská 10, 040 01 Košice</div>			
Miesto stavby	Kataster Čečejevce - Mokrance								
Stavba	VÝTLAČNÁ STOKA ČEČEJOVCE - MOKRANCE								
SO-PS	SO 04 ODBERNÉ ELEKTRICKÉ ZARIADENIE PRE ČS					Stupeň	DSP		
Obsah	Jednopolová schéma prípojky NN					Dátum	08/2017	Počet A4	1
						Arch. č.	BA-06.17.01		
						Mierka	Č. výkresu zmena		
						Kótované v	E.01		