



Váš list číslo/zo dňa: 347363/2017/11.08.2017
Naše číslo: 18649/2017/5100978512
Vybavuje: Ing. Marek Hreško
Telefón/E-mail: /hresko_marek@vsdas.sk
Miesto/Dátum: KE/24.08.2017

Vladimír Klešč
PEVLUMA s.r.o.
tr. KVP 4
040 23 Košice

Vec: Vyjadrenie prevádzkovateľa distribučnej sústavy VSD, a.s. k žiadosti o pripojenie do distribučnej sústavy

Názov stavby: Čerpacia stanica splaškov

Odborné miesto (obec, ulica, č. domu, č. parcely): Čečejevce 044 17, Čečejevce č. parcely: 1374/3

Požadované hodnoty zo žiadosti

Inštalovaný príkon: Požadovaný : 9.4 kW
MRK: Požadovaná : 4.7 kW

Bez elektrického vykurovania

Odsúhlasené hodnoty pripojenia do distribučnej siete

	Existujúci	Odsúhlasený
Povolené istenie elektrickej prípojky	A	32 A
Ampérická hodnota ističa	A	25 A
Spôsob merania spotreby elektriny		priame - NN
Typ prípojky		trojfázová

Hlavný istič pred elektromerom do prúdovej hodnoty 100A musí mať vypínaču charakteristiku typu "B".

Napájacia trafostanica : TS0251-0004 Čečejevce
Číslo NN vývodu : 00000251-S-J-ST-00002-N1-001
EIC : 24ZVS0000740836X

S pripojením uvedeného odberu súhlasíme po splnení nasledovných podmienok:

1. Pripojenie nového odberu žiadame riešiť z podperného bodu, ktorý je súčasťou NN nadzemného distribučného vedenia VSD, a.s. realizovaného vodičmi AlFe (viď príloha - Lokalita možného pripojenia). Pripojenie nového odberného elektrického zariadenia (OEZ) bude zabezpečené v skriní SP do 100A (typ SPP2), ktorá bude súčasťou nízkonapäťovej (NN) prípojky (viď príloha: Spôsob pripojenia) umiestnenej na podpernom bode NN nadzemného distribučného vedenia VSD, a.s. Istenie v prípojke skriní (SP do 100A) bude zabezpečené samostatnými poistkovými článkami v zmysle štandardov VSD, a.s.
2. Elektromerový rozvádzač (RE) žiadame umiestniť na mieste prístupnom pre pracovníkov energetiky aj v čase neprítomnosti odberateľov t.j. na verejne prístupnom mieste (vedľa podperného bodu).
3. Realizácia odberného el. zariadenia a meranie dodávky (spotreby) elektriny všetkých odberných miest elektriny v zásobovacej oblasti VSD, a.s. musí byť zásadne riešené v súlade s požiadavkami VSD, a.s. uvedenými v dokumente „Podmienky merania elektriny“ a "Riešenie nových elektrických prípojok NN", ktoré sú zverejnené na našom webovom sídle www.vsds.sk.
4. Majetkové rozhranie Prevádzkovateľa distribučnej sústavy (PDS) – žiadateľ o pripojenie (investor): Zariadenie PDS bude končiť poistkovou skrinkou SPP2 (vrátane). Elektrické zariadenie investora začína odbočením kábla z poistkovej skrinky smerom do elektromerového rozvádzača (RE) (odberné elektrické zariadenie).

Kontakty

Zákaznícka linka VSD: 0850 123 312 • info@vsds.sk • www.vsds.sk • **Poruchová linka VSD:** 0800 123 332

Adresa pre písomný kontakt: Východoslovenská distribučná, a.s., Mlynská 31, 042 91 Košice, Slovenská republika

Spoločnosť je zapísaná v Obchodnom registri Okresného súdu Košice I, oddiel Sa, vložka 14111/V, IČO: 36 599 361, DIČ: 2022082997, IČ DPH: SK2022082997

Bankové spojenie: Citibank Europe plc., pobočka zahraničnej banky, IBAN: SK07 8130 0000 0020 0848 0108, BIC: CITI SK BA



5. V zmysle ustanovení §39 zákona č. 251/2012 Z.z. Vám oznamujeme, že naša spoločnosť, ako prevádzkovateľ distribučnej sústavy zabezpečí realizáciu a napojenie poistkovej skrinky SPP2.

6. Náklady spojené s realizáciou odberného el. zariadenia vrátane úprav na umiestnenie určeného meradla (napojenie a osadenie elektromerového rozvádzača) zabezpečuje odberateľ elektriny na vlastné náklady.

7. Žiadame dodržať hodnoty max. schválených istení.

8. Pri realizácii nového elektrického zariadenia žiadame dodržať platné ustanovenia Zákona 251/2012 Z.z. o energetike, platné STN a zásady bezpečnosti práce tak, aby nedošlo k ohrozeniu bezpečnosti osôb, vecí, majetku a nedošlo k narušeniu bezpečnej a spoľahlivej prevádzky el. zariadení.

9. Po zrealizovaní odberného el. zariadenia a RE Vás žiadame dať vypracovať oprávnenej organizácii Prvú odbornú prehliadku a skúšku (revíziu správu) odberného el. zariadenia vrátane RE.

10. Pred pripojením nového odberného miesta t.j. po zrealizovaní odberného el. zariadenia vrátane RE je žiadateľ povinný uzatvoriť s PDS v zmysle Prevádzkového poriadku VSD, a.s. Zmluvu o pripojení.

V zmysle platnej legislatívy je potrebné, aby mal žiadateľ o pripojenie uzatvorené všetky relevantné zmluvy (zmluva o dodávke elektriny, zmluva o distribúcii elektriny a zmluva o prevzatí zodpovednosti za odchýlku účastníka trhu s elektrinou, resp. zmluva združenej dodávke elektriny, atď.) ešte pred pripojením nového odberného miesta - v opačnom prípade nebude odberné miesto zo strany PDS pripojené.

Dovoľujeme si Vás zároveň informovať, že v zmysle Prevádzkového poriadku spoločnosti VSD, a.s. uzatvára spoločnosť VSD, a.s. zmluvu o pripojení do distribučnej sústavy výlučne s vlastníkom pripájaného odberného elektrického zariadenia, resp. v prípadoch keď je odberné elektrické zariadenie súčasťou nehnuteľnosti (napríklad byty alebo nebytové priestory) výlučne s vlastníkom nehnuteľnosti.

11. Uzavretie Zmluvy o pripojení s VSD, a.s. môže pre vlastníka pripájaného odberného elektrického zariadenia sprostredkovať vybraný dodávateľ elektriny, alebo vlastník pripájaného zariadenia môže uzatvoriť Zmluvu o pripojení so spoločnosťou VSD, a.s. osobne na regionálnom Klientskom centre (KC).

12. K uzatvoreniu Zmluvy o pripojení do distribučnej sústavy NN je potrebné zo strany žiadateľa predložiť:

- **platné vyjadrenie PDS - tento list**
- **platnú správu o odbornej prehliadke a skúške odberného elektrického zariadenia vrátane elektromerového rozvádzača**
- **doklad o vlastníckom vzťahu k pripájanému zariadeniu - napríklad list vlastníctva nie starší ako 30 kalendárnych dní (je akceptovaný výpis z www.katasterportal.sk). Doklady slúžiace na preukázanie vlastníckeho vzťahu sú upravené v Prevádzkovom poriadku spoločnosti VSD, a.s., ktorý je zverejnený na našom webovom sídle www.vsds.sk**

13. Podľa platnej legislatívy je pripojenie žiadateľa o pripojenie do distribučnej sústavy alebo zvýšenie maximálnej rezervovanej kapacity pripojenia spoplatnené poplatkom za pripojenie. Výška poplatku za pripojenie je určená podľa výšky amperickej hodnoty hlavného ističa pred elektromerom na základe rozhodnutia Úradu pre reguláciu sieťových odvetví (ÚRSO), ktorý určuje pevné ceny za pripojenie do distribučnej sústavy na napäťovej úrovni NN za aktuálny rok. Cenník poplatkov za pripojenie do distribučnej sústavy na napäťovej úrovni NN je zverejnený na našom webovom sídle www.vsds.sk alebo na ktoromkoľvek Klientskom centre (KC).

14. Zásady a pravidlá platné pre vzťahy medzi PDS a užívateľmi distribučnej sústavy vymedzuje prevádzkový poriadok PDS spoločnosti Východoslovenská distribučná, a.s.

15. Toto vyjadrenie slúži zároveň ako doklad k územnému rozhodnutiu, stavebnému povoleniu resp. ohláseniu drobnej stavby. K výstavbe na danej nehnuteľnosti nemáme z hľadiska záujmov a pôsobnosti našej spoločnosti výhrady ak budú splnené všetky podmienky uvedené v tomto liste.

Vyjadrenie platí 6 mesiacov, pričom aj pred uplynutím tejto lehoty stráca platnosť v prípade zmeny údajov, na základe ktorých bolo vydané. O predĺženie platnosti vyjadrenia je možné písomne požiadať pred uplynutím doby jeho platnosti.

Kontakty

Zákaznícka linka VSD: 0850 123 312 • info@vsds.sk • www.vsds.sk • **Poruchová linka VSD:** 0800 123 332

Adresa pre písomný kontakt: Východoslovenská distribučná, a.s., Mlynská 31, 042 91 Košice, Slovenská republika

Spoločnosť je zapísaná v Obchodnom registri Okresného súdu Košice I, oddiel Sa, vložka 1411/V, IČO: 36 599 361, DIČ: 2022082997, IČ DPH: SK2022082997

Bankové spojenie: Citibank Europe plc., pobočka zahraničnej banky, IBAN: SK07 8130 0000 0020 0848 0108, BIC: CITI SK BA



S pozdravom



Ing. Marek Hreško
technik NN - rozvoj distribučnej sústavy

Kontakty

Zákaznícka linka VSD: 0850 123 312 • info@vsds.sk • www.vsds.sk • **Poruchová linka VSD:** 0800 123 332

Adresa pre písomný kontakt: Východoslovenská distribučná, a.s., Mlynská 31, 042 91 Košice, Slovenská republika

Spoločnosť je zapísaná v Obchodnom registri Okresného súdu Košice I, oddiel Sa, vložka 1411/V, IČO: 36 599 361, DIČ: 2022082997, IČ DPH: SK2022082997

Bankové spojenie: Citibank Europe plc., pobočka zahraničnej banky, IBAN: SK07 8130 0000 0020 0848 0108, BIC: CITI SK BA



Člen innogy

Operatívny asset manažment

Vyhotožil: HRESKO_MAREK


1:1 000

4,2,250 4,5 9 13,5
m**Legenda:**

ZVN a VVN Vedenia
 --- VVN kábel
 --- VVN vzduch
 --- ZVN kábel
 --- ZVN vzduch

VN Vedenia
 --- VN kábel
 --- VN vzduch
NN Vedenia
 --- NN kábel
 --- NN vzduch

NN Pripojky
 (orientačné zakreslenie)
 NN káblová pripojka
 NN vzdušná pripojka
Trafostanice

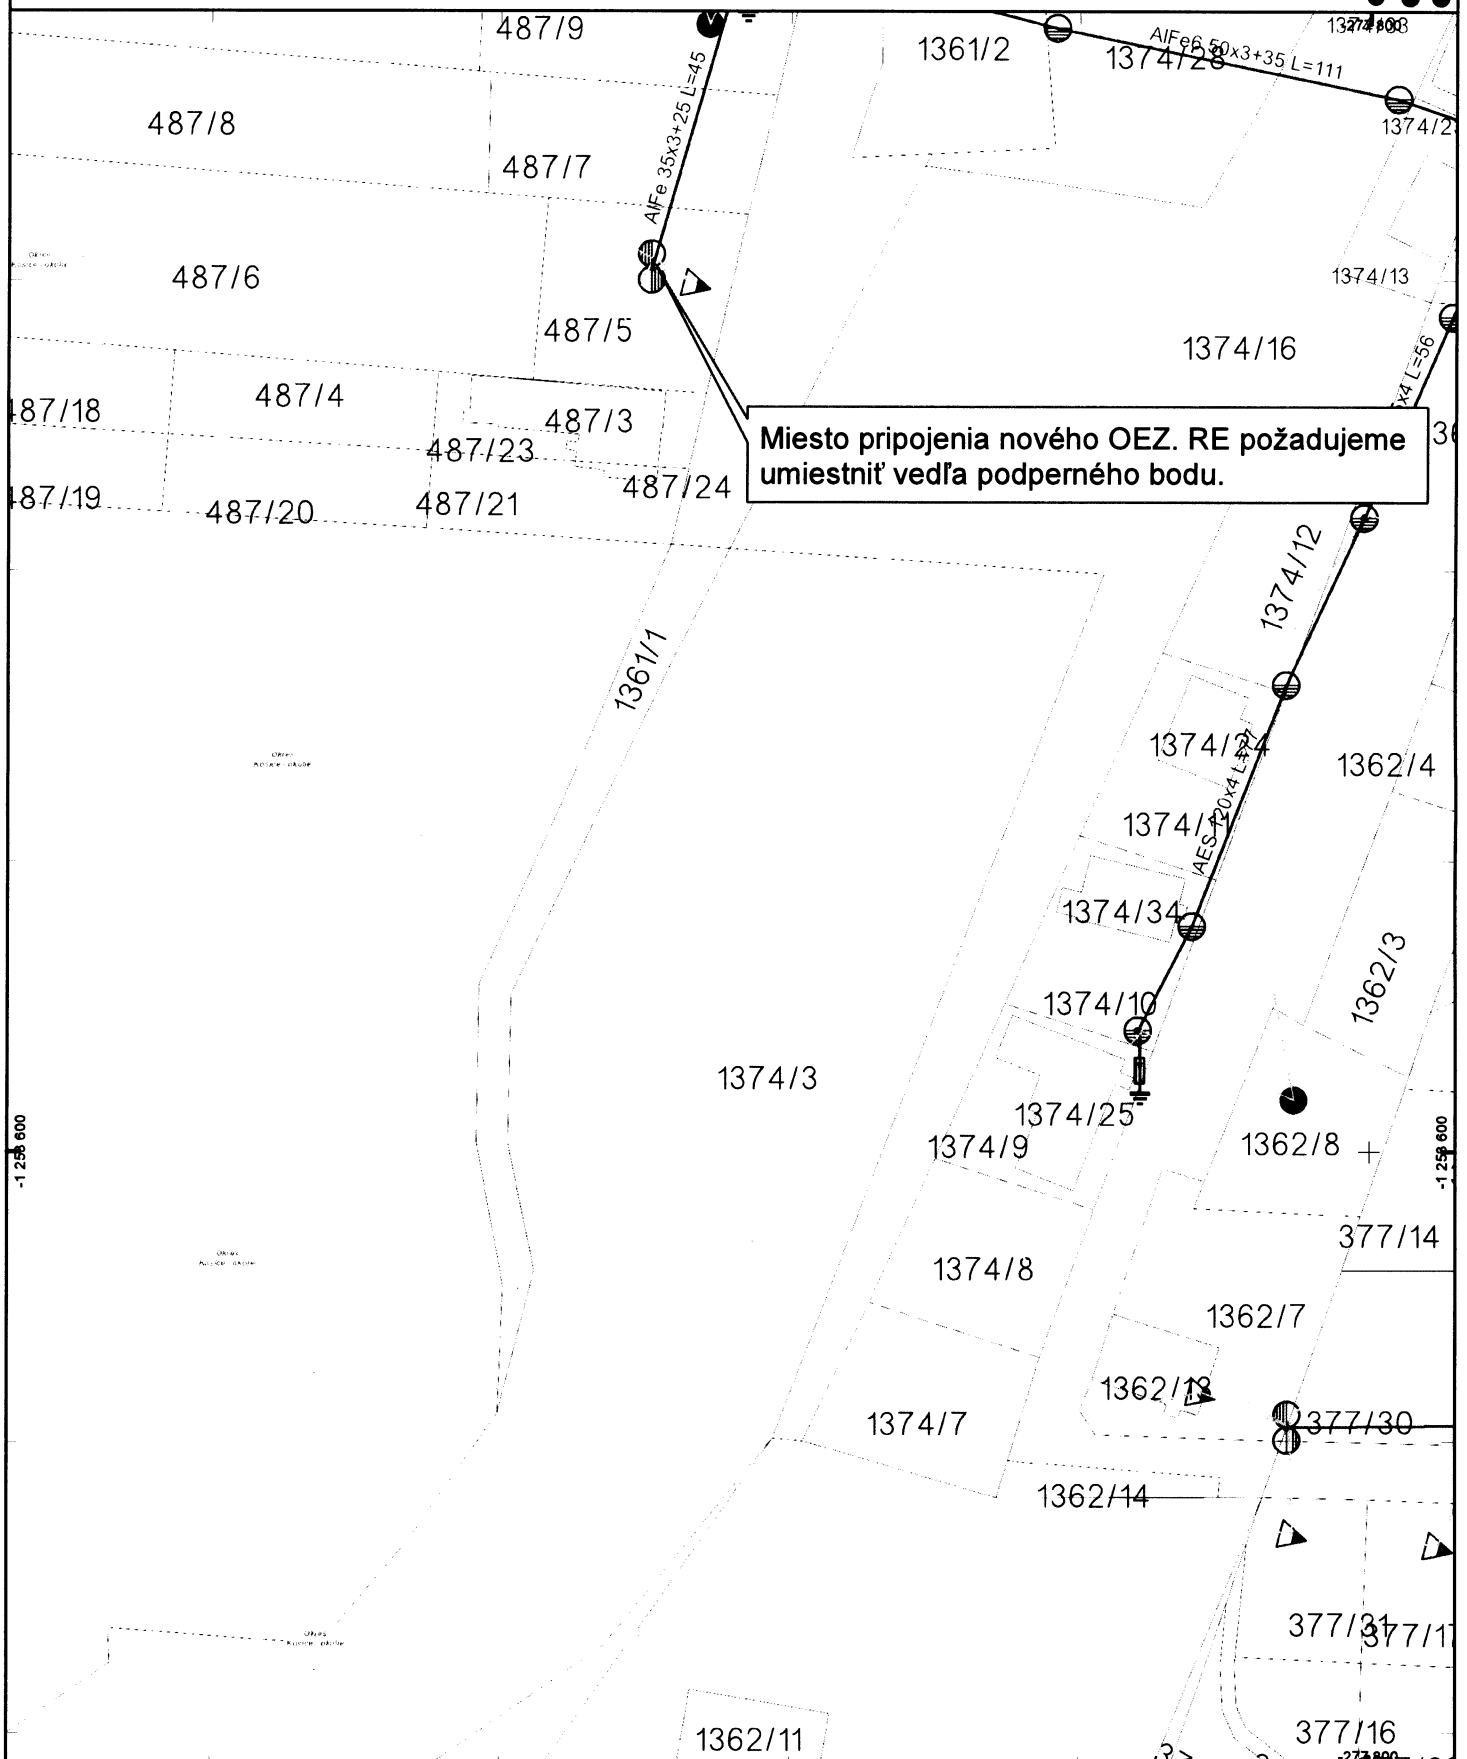

Dátum: 24. 8. 2017

Vektorová katastrálna mapa:
 © Úrad geodézie, kartografie a katastra Slovenskej republiky

Ortofotomapa © Geodis Slovakia, s.r.o.
 Ortofotomapa © Eurosense, s.r.o.
 © Prispievatelia OpenStreetMap