



SITUÁCIA KRIŽOVANIA K2 - BEZMENNÉHO POTOKA
S VÝTLAČNOU STOKOU

M = 1:500

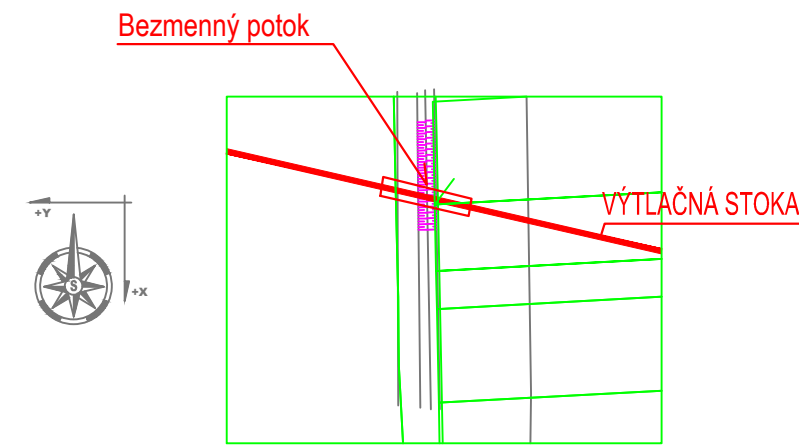


POZDĹŽNY REZ KRIŽOVANIA VÝTLAČNEJ STOKY S BEZMENNÝM TOKOM
M = 1:100

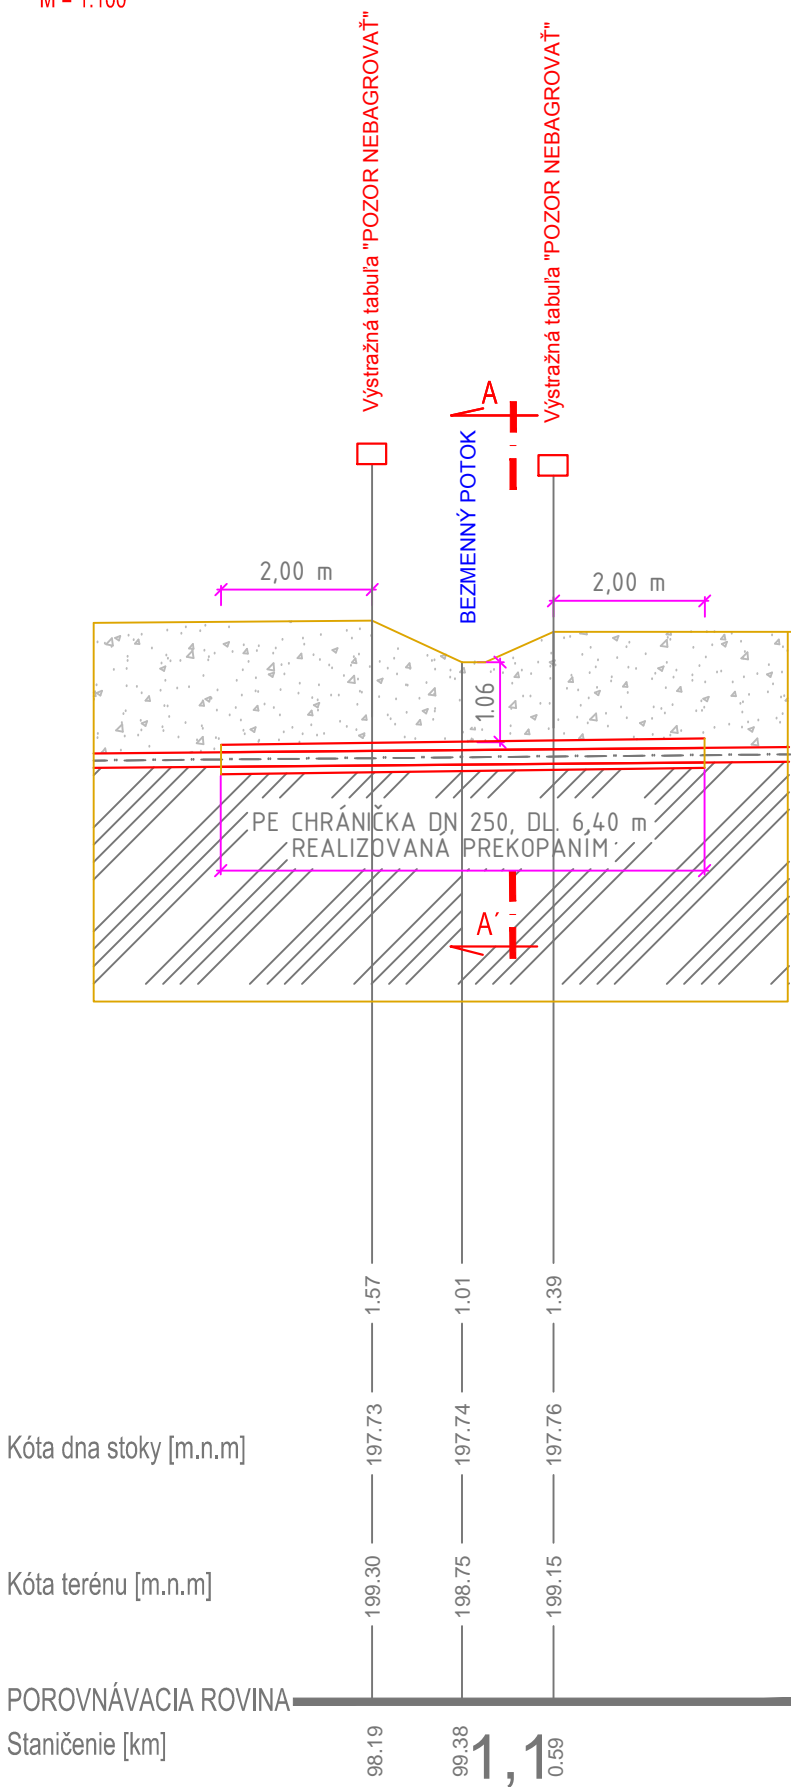

REZ A-A'

M = 1:100

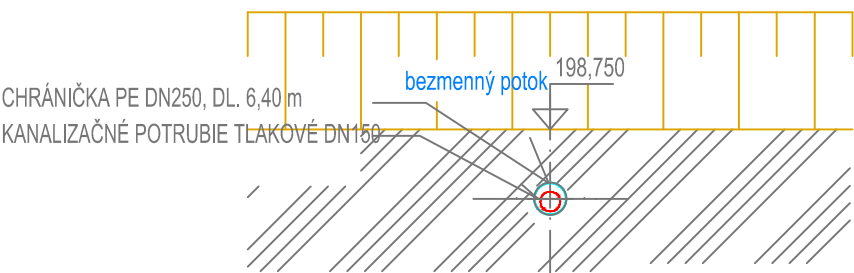

SÚRADNICOVÝ SYSTÉM: JTSK
VÝŠKOVÝ SYSTÉM: B.p.v.

Zmena					Kontrola		
	Index	Dátum	Meno-Podpis	Text zmeny		Dátum	Meno-Podpis
Navrhol	ING. BOČKORÁŠ		Kontroloval		<div><p>Projektová a inžinierska činnosť Ing. Andrej Bočkoráš Dunajská 10, 040 01 Košice</p></div>		
Vypracoval	ING. BOČKORÁŠ						
Kreslil	HP 500						
Investor	Obec Čečejevce				<div><p>Stupeň DSP</p><p>Dátum 07/2017 Počet A4 3</p><p>Arch. č. BA-06.17.06</p><p>Mierka 1:1 000</p><p>Kótované v -</p></div>		
Miesto stavby	Kataster Čečejevce - Mokrance						
Stavba	VÝTLAČNÁ STOKA ČEČEJOVCE - MOKRANCE						
SO-PS	SO 06 - KRIŽOVANIE TOKOV A KANÁLOV				Arch. č. BA-06.17.06		
Obsah	KRIŽOVANIE K2				Mierka 1:1 000		Č. výkresu zmena E.03.2
					Kótované v -		