


SITUÁCIA KRIŽOVANIA K4 - MELIOR. KANÁLA Č.5404089017  
S VÝTLAČNOU STOKOU

M = 1:500

Melioračný kanál č. 5404089017

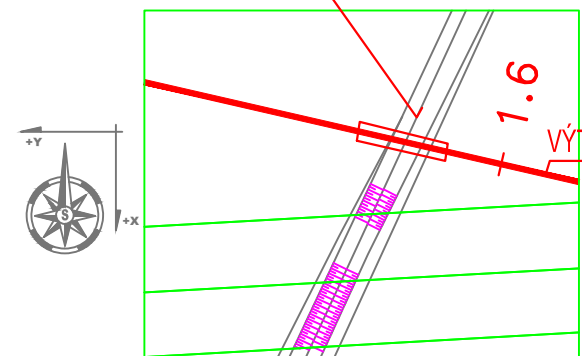


Kóta dna stoky [m.n.m]

Kóta terénu [m.n.m]

POROVNÁVACIA ROVINA


Staničenie [km]

POZDĹŽNY REZ KRIŽOVANIA VÝTLAČNEJ STOKY S MELIOR. KANÁLOM  
M = 1:100

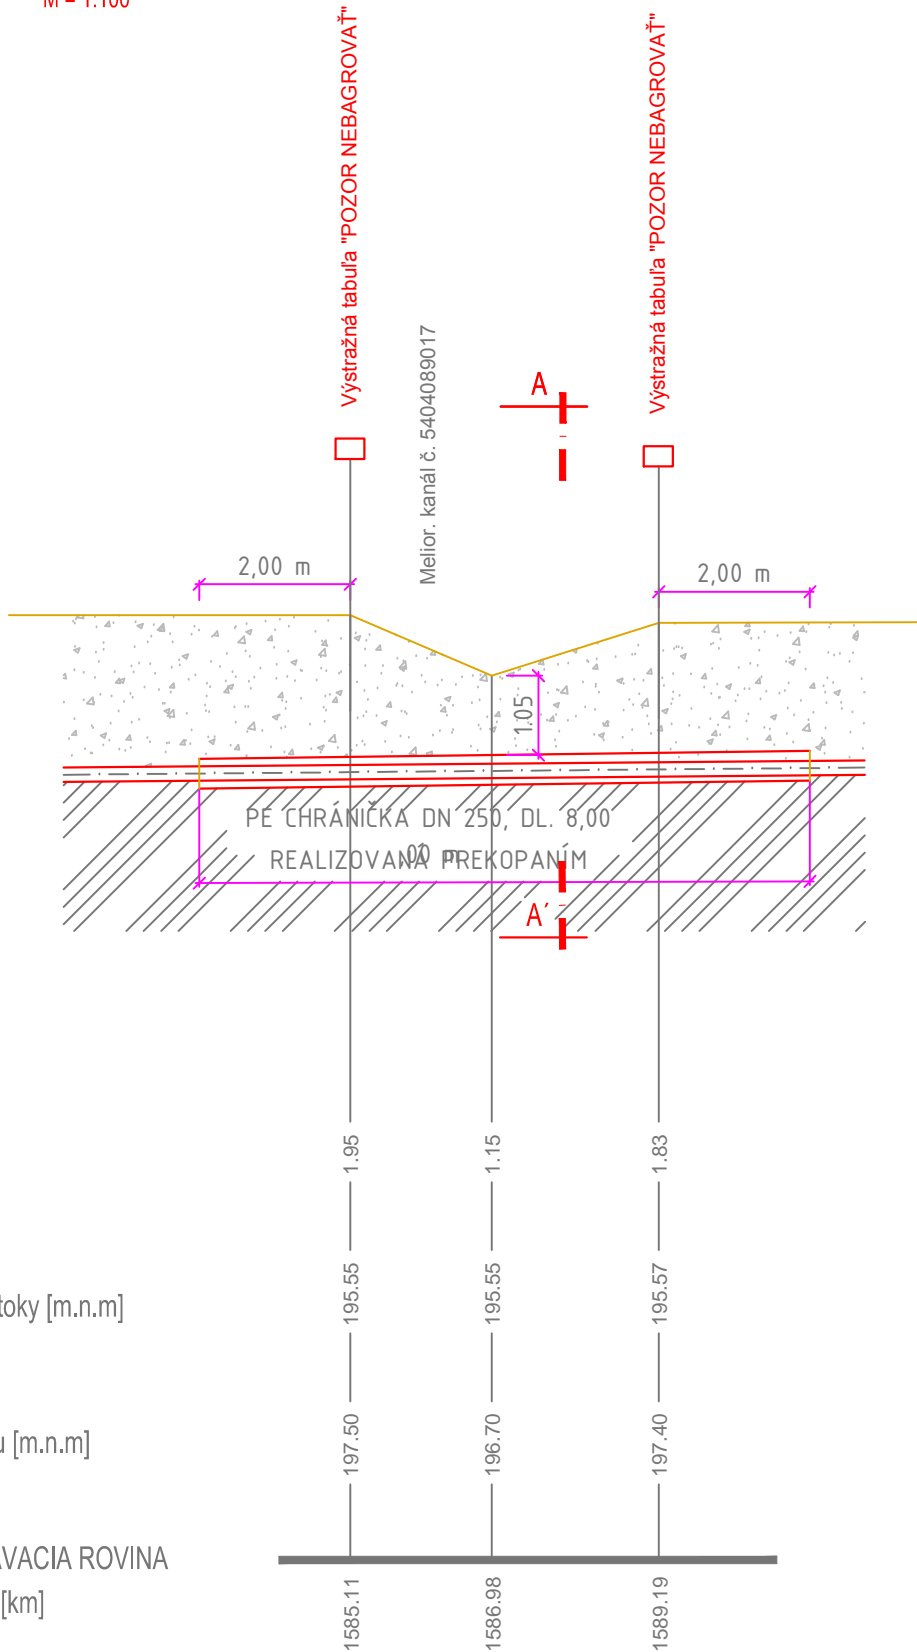


REZ A-A'

M = 1:100

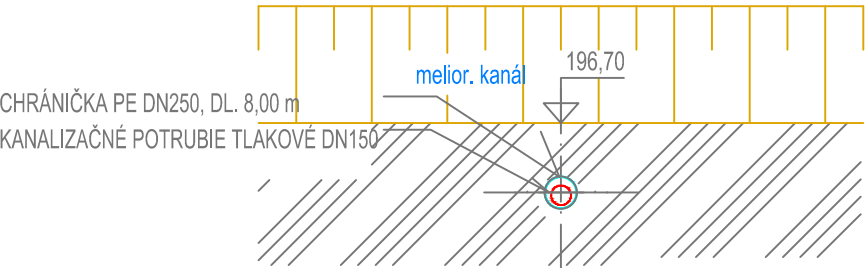

SÚRADNICOVÝ SYSTÉM: JTSK  
VÝŠKOVÝ SYSTÉM: B.p.v.

Zmena					Kontrola				
	Index	Dátum	Meno-Podpis	Text zmeny		Dátum	Meno-Podpis		
Navrhol	ING. BOČKORÁŠ	<i>Pm</i>	Kontroloval		<div><p>Projektová a inžinierska činnosť Ing. Andrej Bočkoráš Dunajská 10, 040 01 Košice</p></div>				
Vypracoval	ING. BOČKORÁŠ	<i>Pm</i>							
Kreslil	HP 500								
Investor				Obec Čečejuvce					
Miesto stavby				Kataster Čečejuvce - Mokrance					
Stavba	VÝTLAČNÁ STOKA ČEČEJOVCE - MOKRANCE				Stupeň	DSP			
SO-PS	SO 06 - KRIŽOVANIE TOKOV A KANÁLOV				Dátum	07/2017	Počet A4 3		
					Arch. č.	BA-06.17.06			
Obsah	KRIŽOVANIE K3				Mierka	Č. výkresu zmena			
					1:1 000	E.03.3			
			Kótované v	-					