




VZOROVÝ PRIEČNY REZ V MIESTE VJAZDU - SATNIČENIE km 0,045
PÔDORYS M 1:50

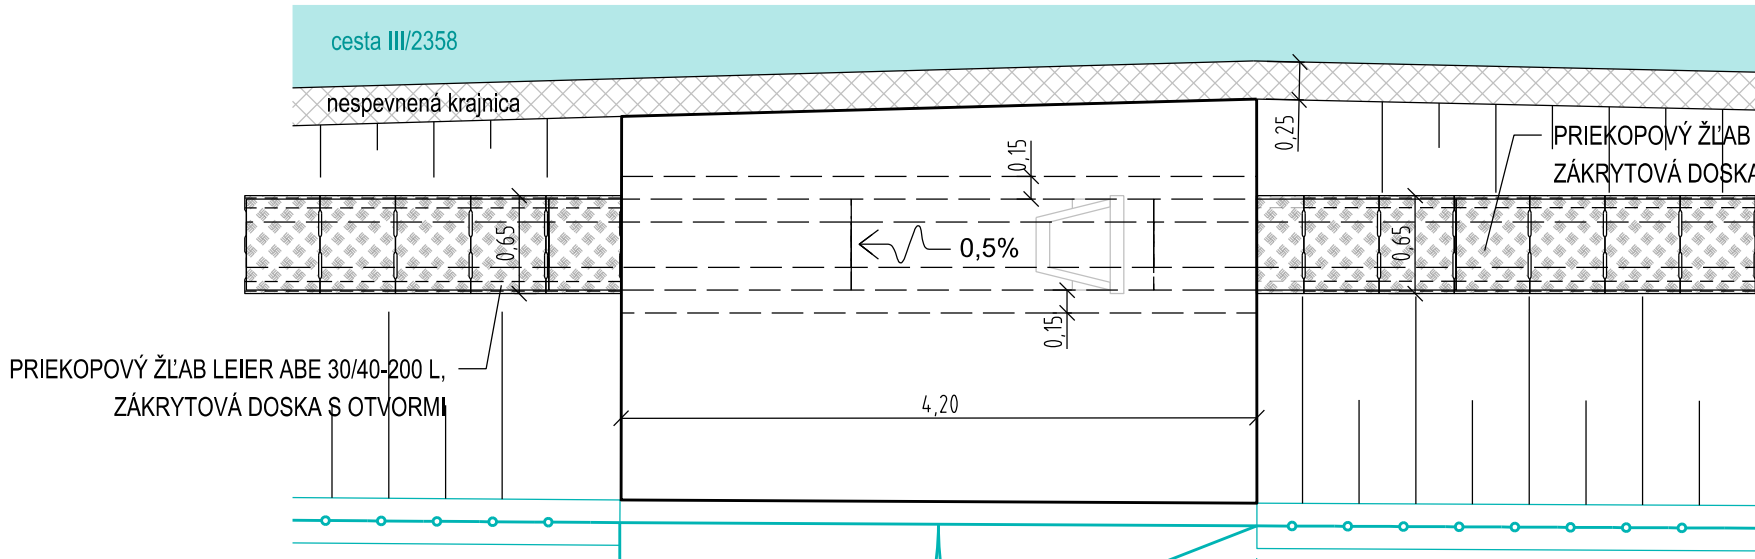



REZ KOLMO NA OS ŽLABU V MIESTE VJAZDU M 1:50
vzor pre: VJAZD 3, VJAZD 5, VJAZD 6, VJAZD 7, VJAZD 8

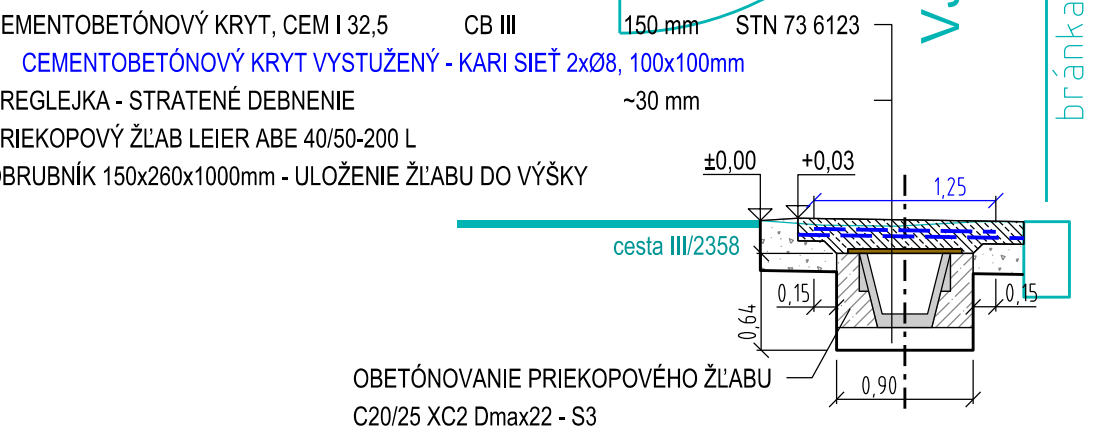

REZ OSOU PRIEKOPOVÉHO ŽLABU M 1:50

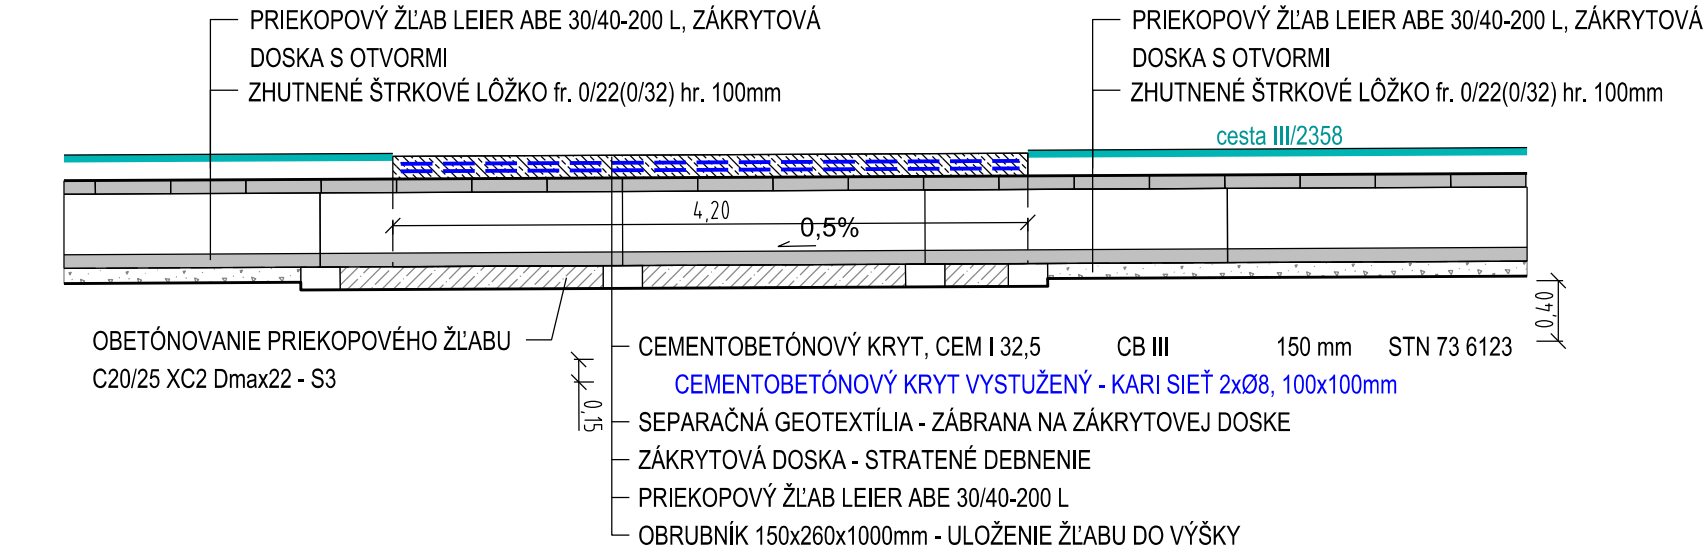


REZ KOLMO NA OS ŽLABU V MIESTE VJAZDU M 1:50
vzor pre: VJAZD 1, VJAZD 2, VJAZD 4, VJAZD 9, VJAZD 10

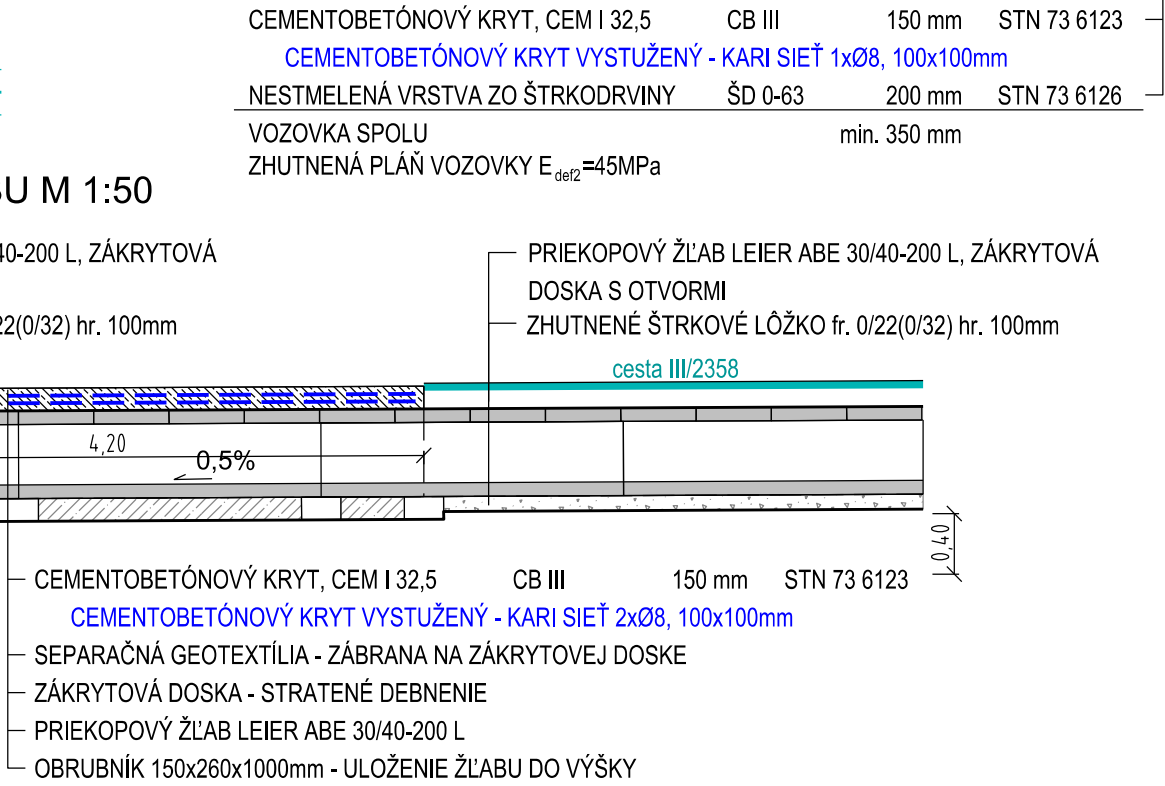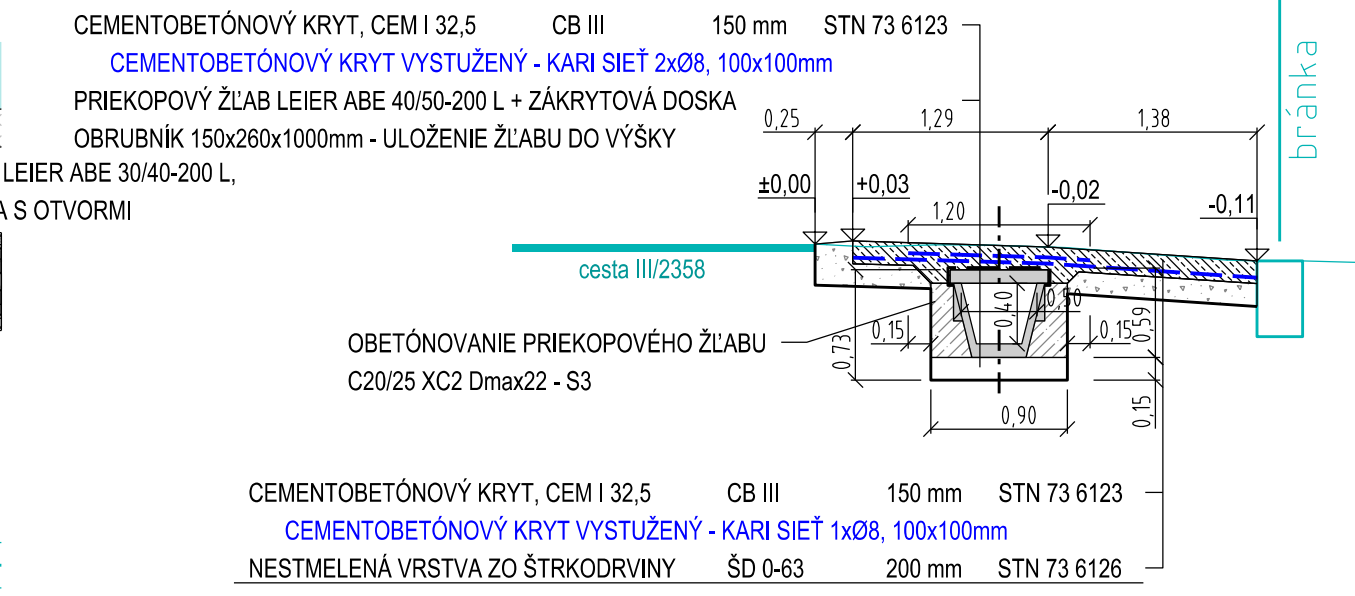


DETAIL RIEŠENIA V MIESTE STYKU ŽLABU A STOŽIARU


PÔDORYS M 1:50

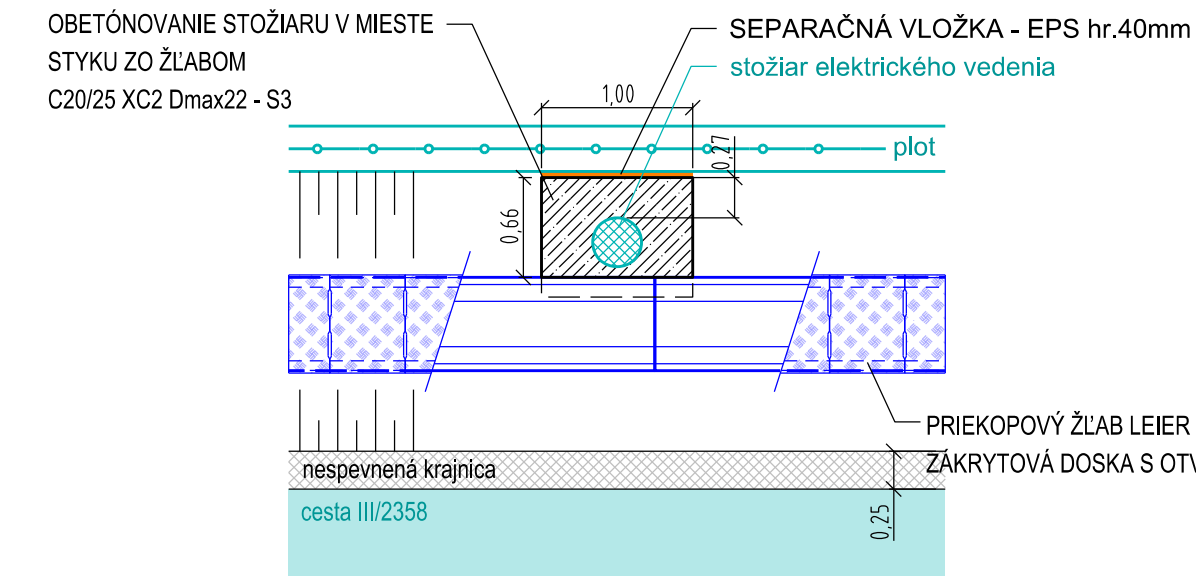


REZ KOLMO NA OS ŽLABU V MIESTE STOŽIARU M 1:50

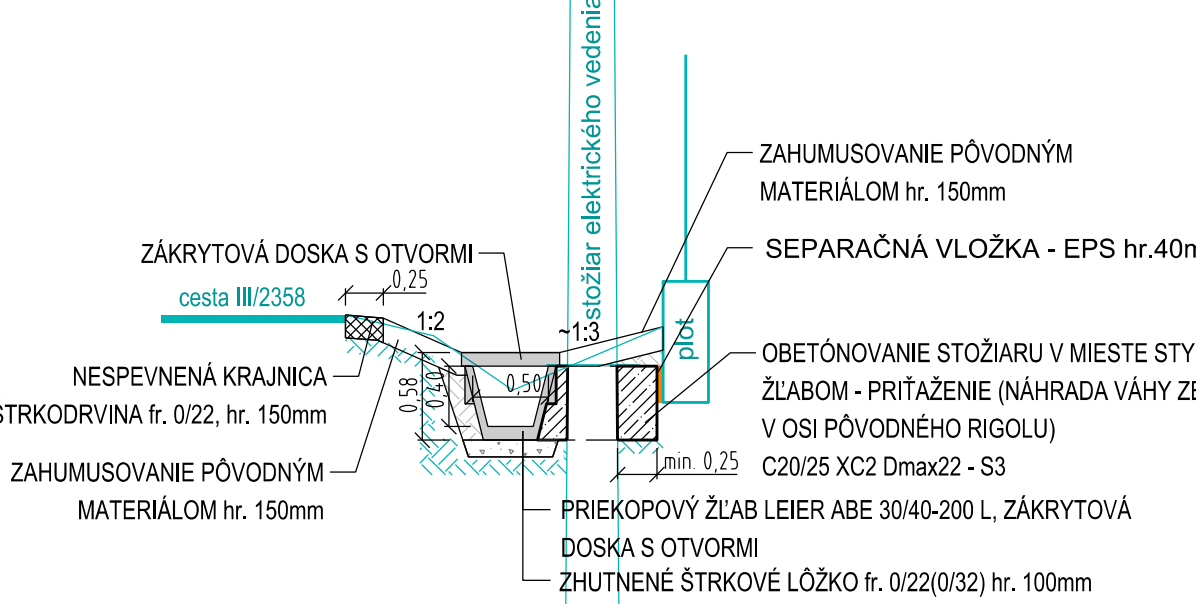


ÚPRAVA ZÁKRYTOVEJ DOSKY V MIESTE STOŽIARU M 1:10

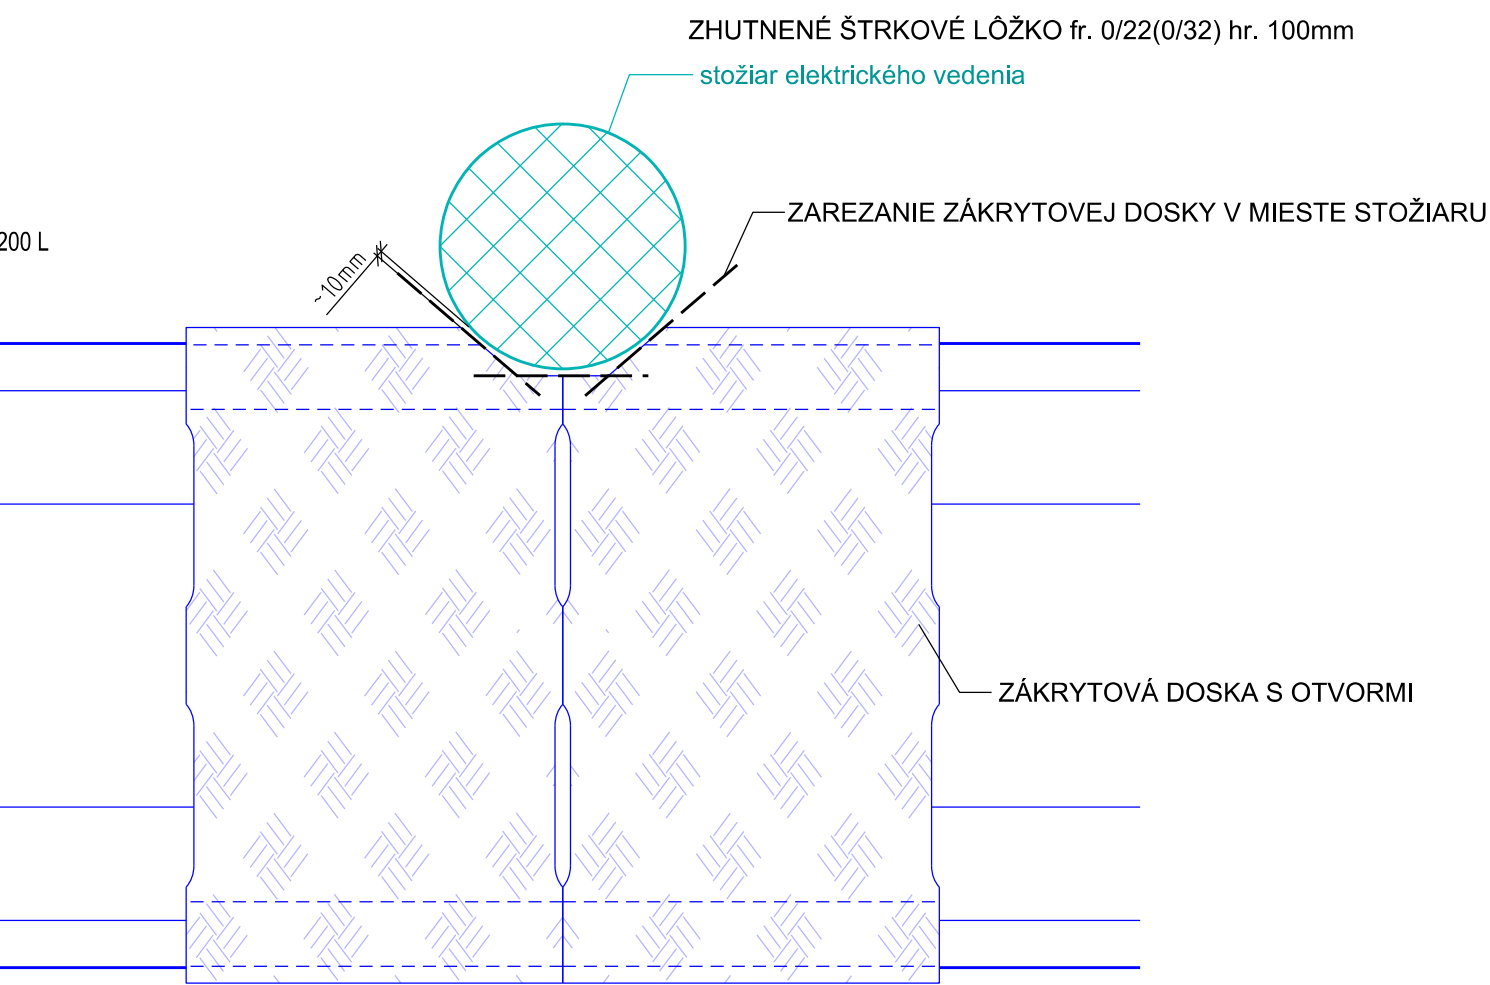


DETAIL V MIESTE VSTUPU PRE PEŠÍCH - VZOR RIEŠENIA
vstup 2 - km 0,038.50

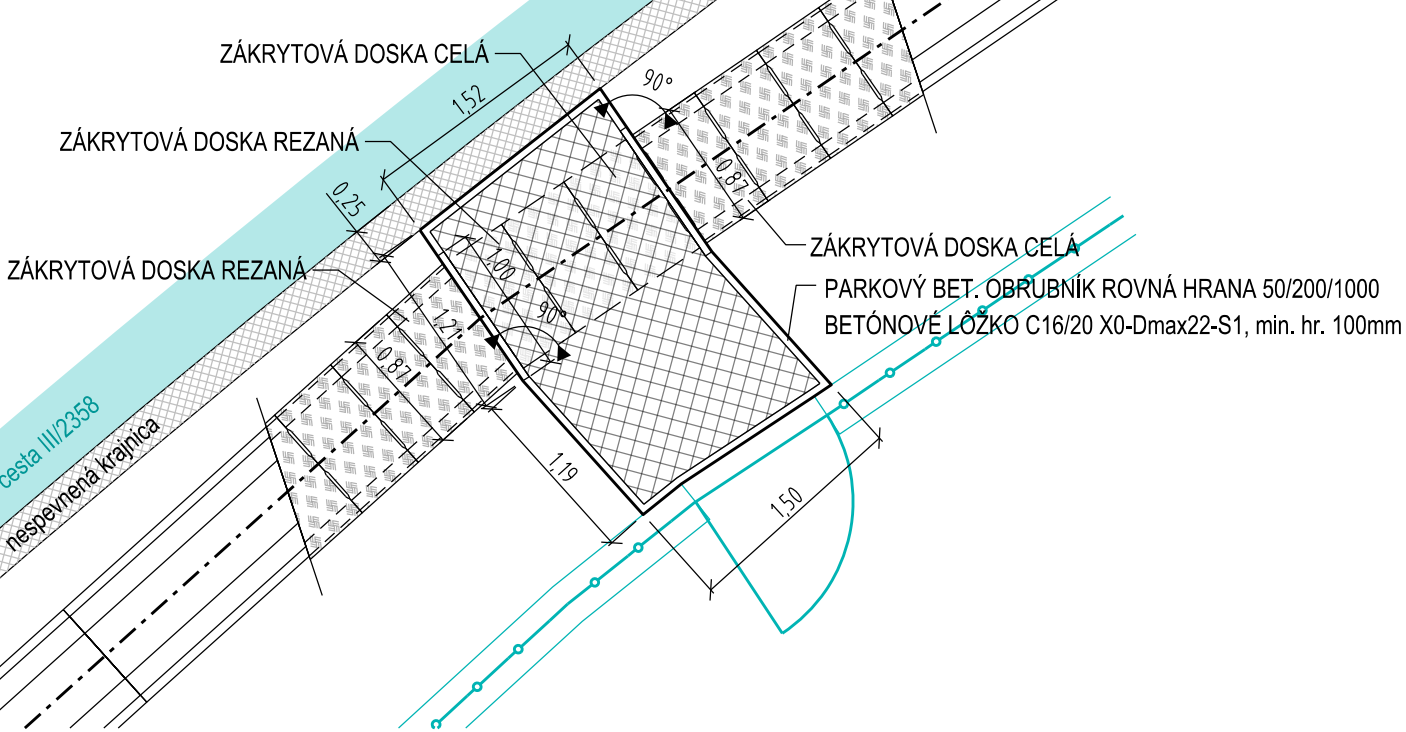


REZ V ŽLABOM V MIESTE VSTUPU M 1:50

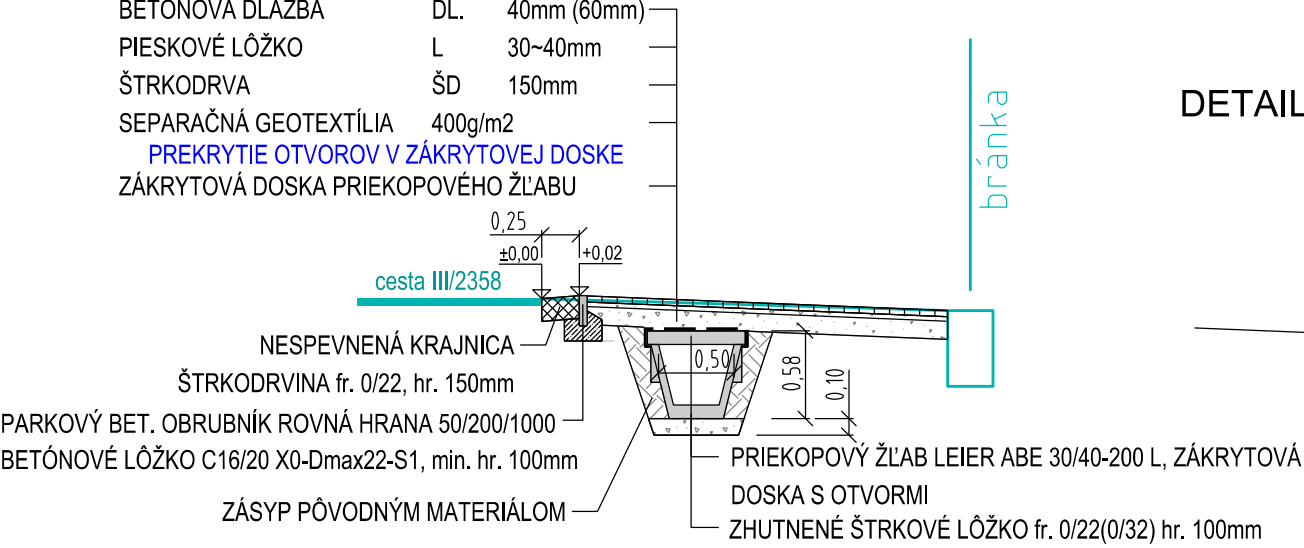


DETAIL RIEŠENIA OBRUBY NAD PRIEKOPOVÝM ŽLABOM M 1:10
PRIEČNY REZ VJAZDOM

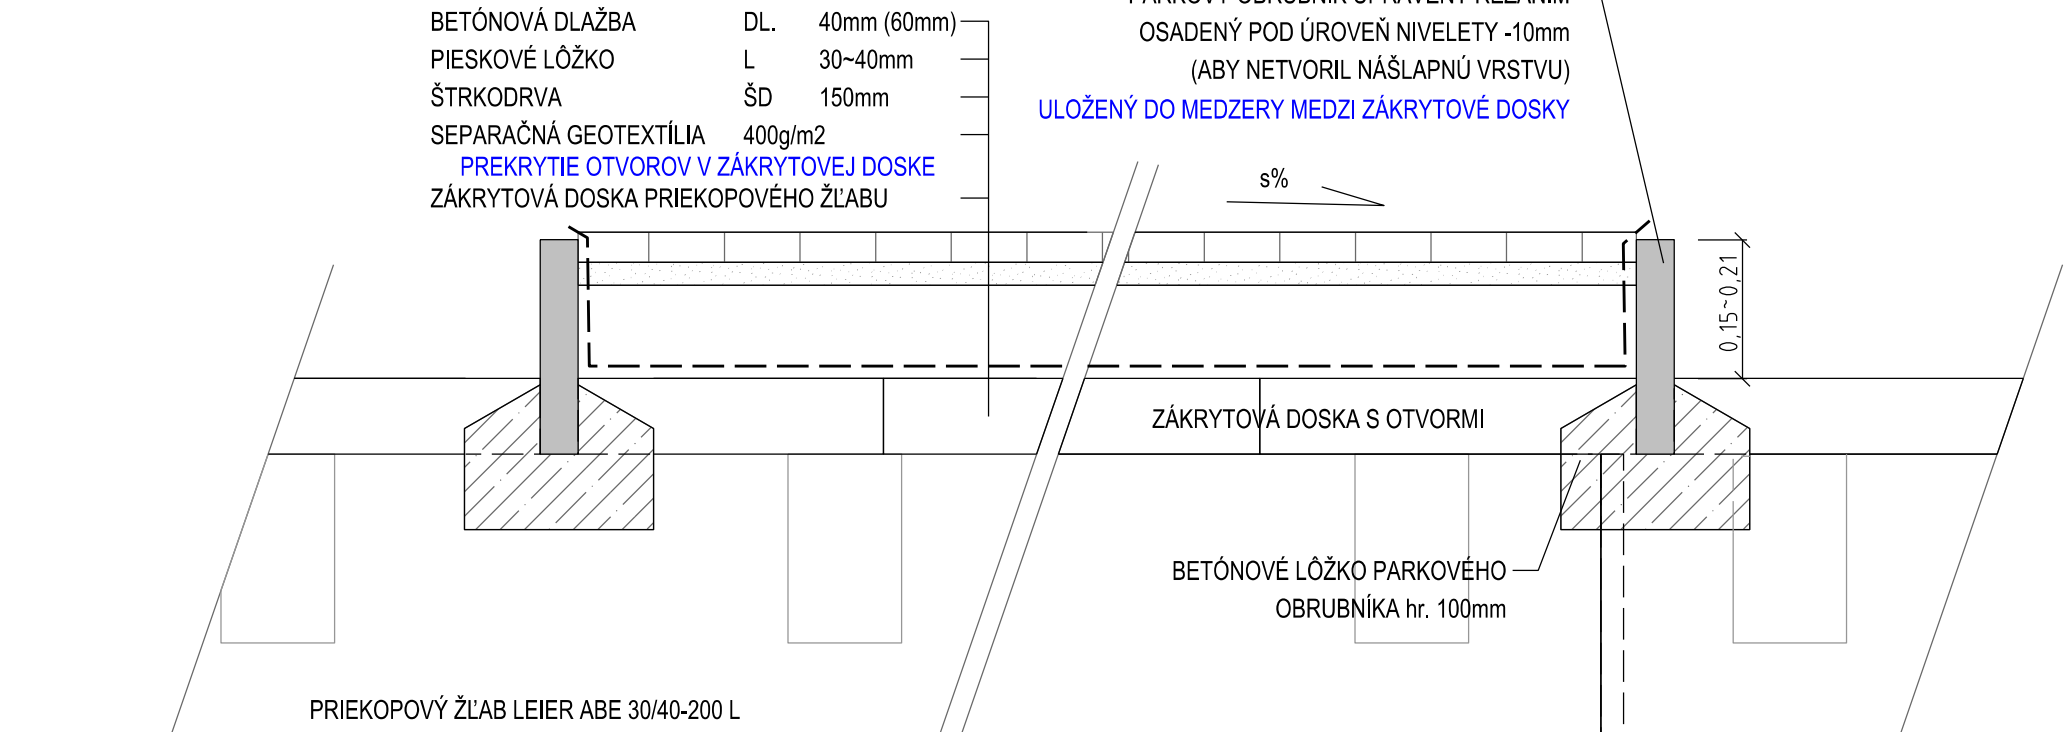


DETAIL RIEŠENIA OBRUBY NAD PRIEKOPOVÝM ŽLABOM M 1:10

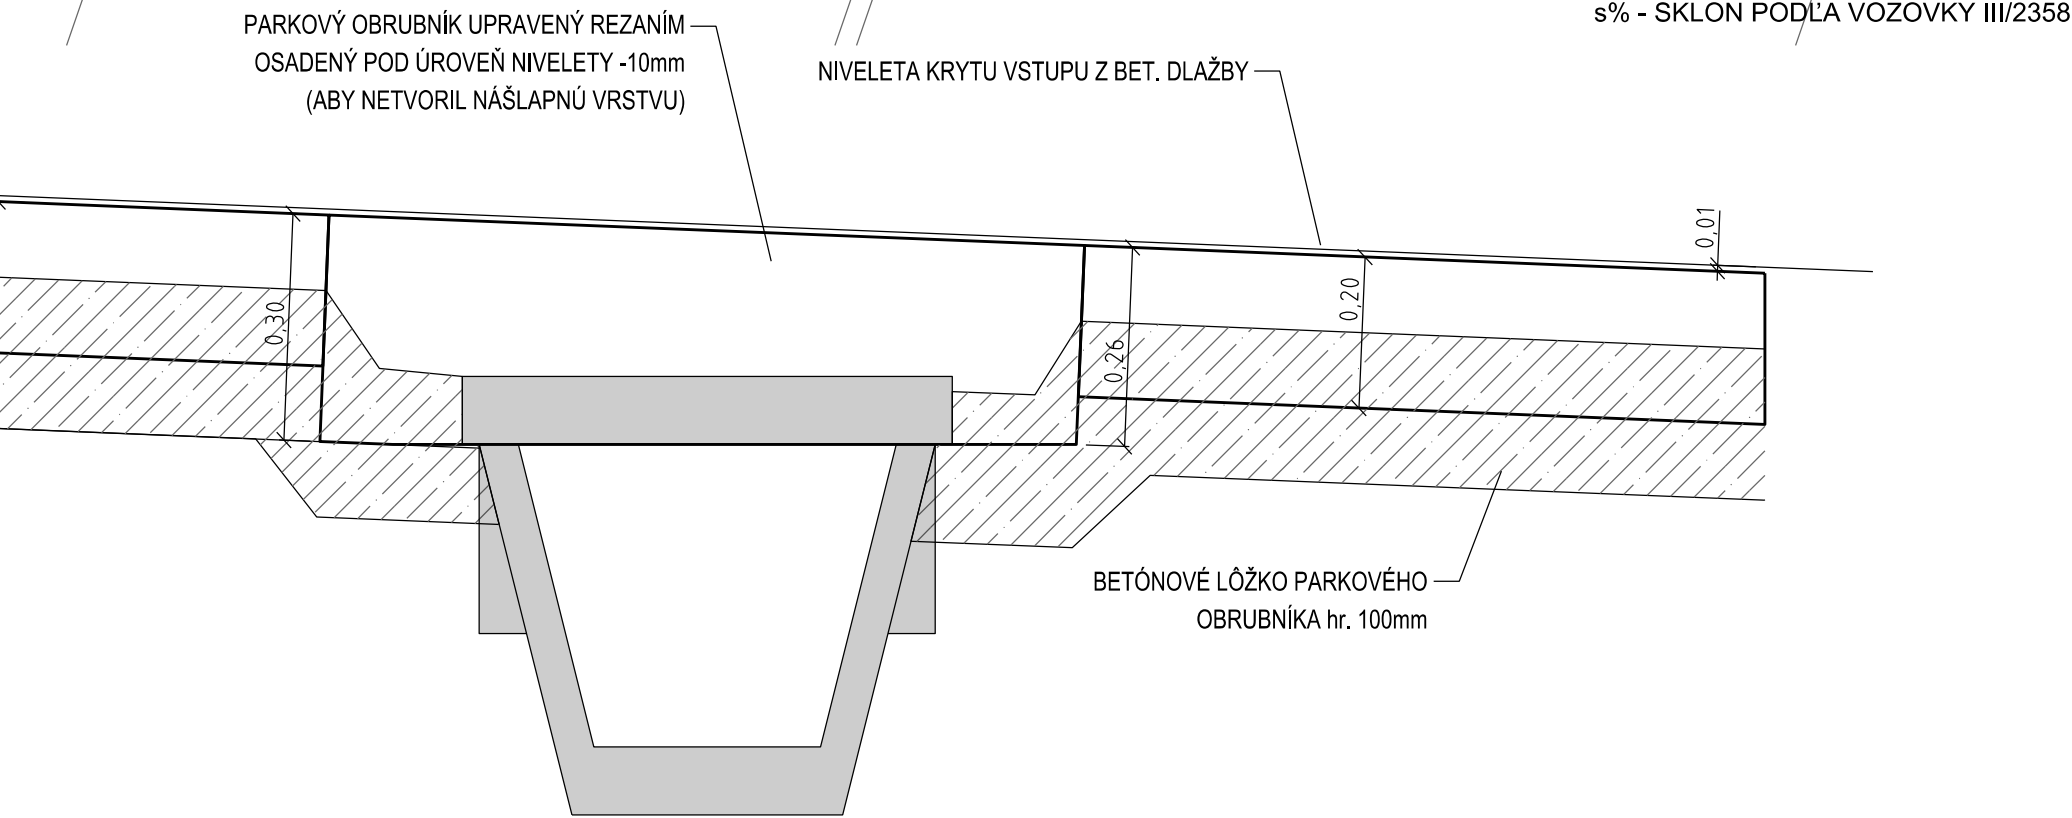


REZ PRIEKOPOVÝM ŽLABOM M 1:50

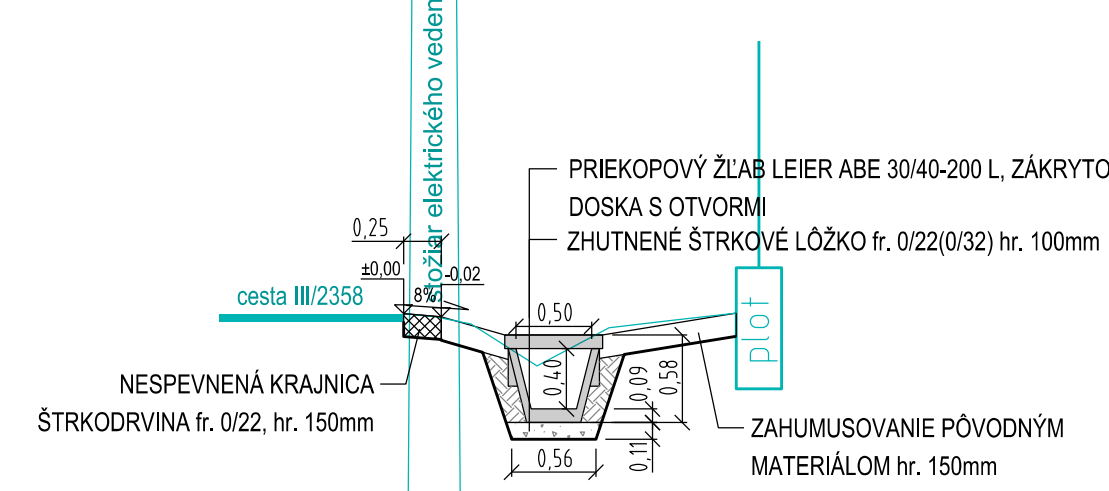

KRÍŽOVANIE S EXISTUJÚCIM PLYNOM M 1:50

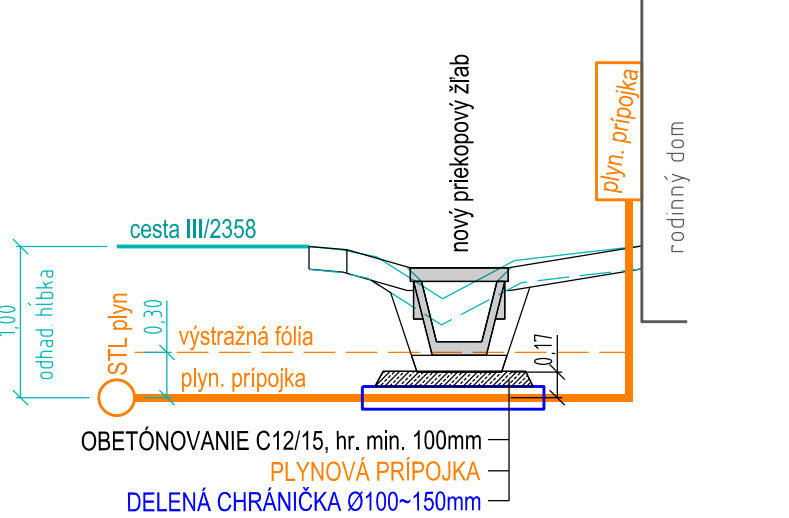

KRÍŽOVANIE S EXISTUJÚCIM VODOVODOM - VJAZD M 1:50

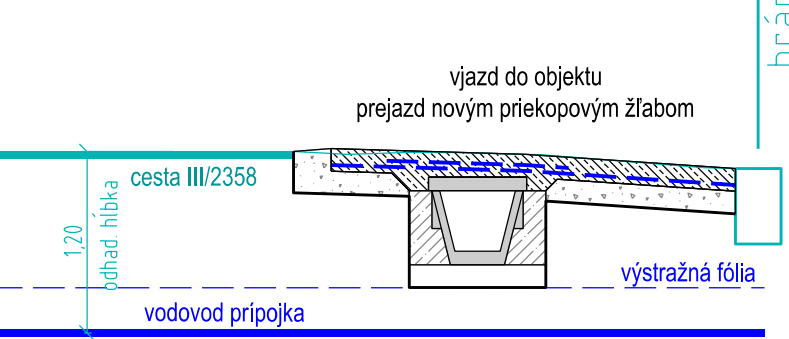

DETAIL CHRÁNIČKA PLYNOVEJ / VODOVODNEJ PRÍPOJKY M 1:10


zákrytová doska priekopového žlabu

DODATOČNÁ CHRÁNIČKA INŽINIERскеJ SIETE SA REALIZUJE V PRÍPADE ŽE ZÁKLADOVÁ ŠPÁRA NOVOHO PRIEKOPOVÉHO ŽLABU ODKRYJE VÝSTRAŽNÚ FÓLIU, RESP. KRYTIE EXISTUJÚCEJ INŽINIERскеJ SIETE BUDE MENŠIE AKO 300mm.




MONOLITICKÁ ŠACHTA / VPUST
ZAÚSTENIE PRIEKOPOVÉHO ŽLABU


PÔDORYS M 1:50

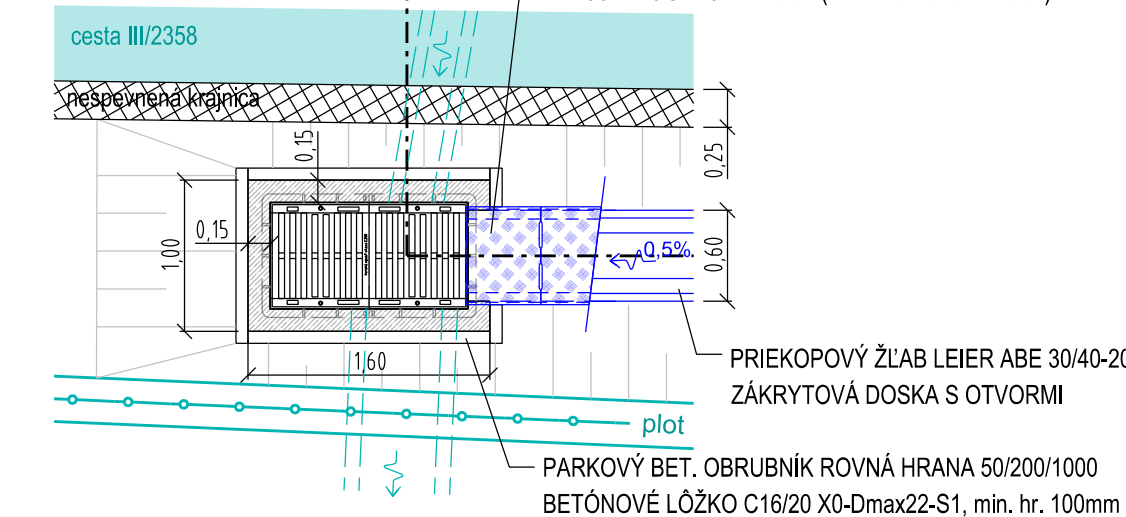


REZ V OSI ŽLABU M 1:50

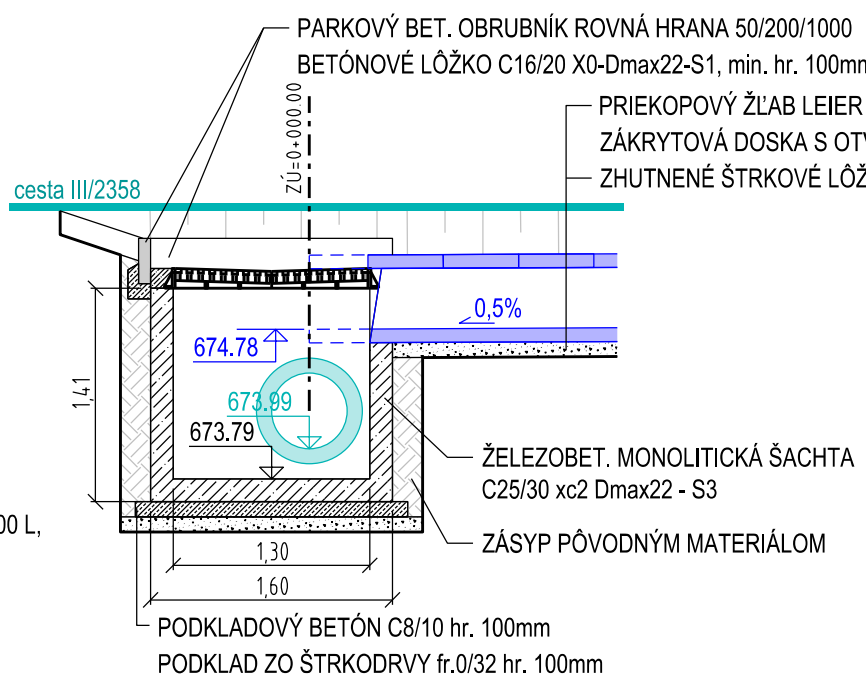

REZ KOLMO NA OD ŽLABU M 1:50

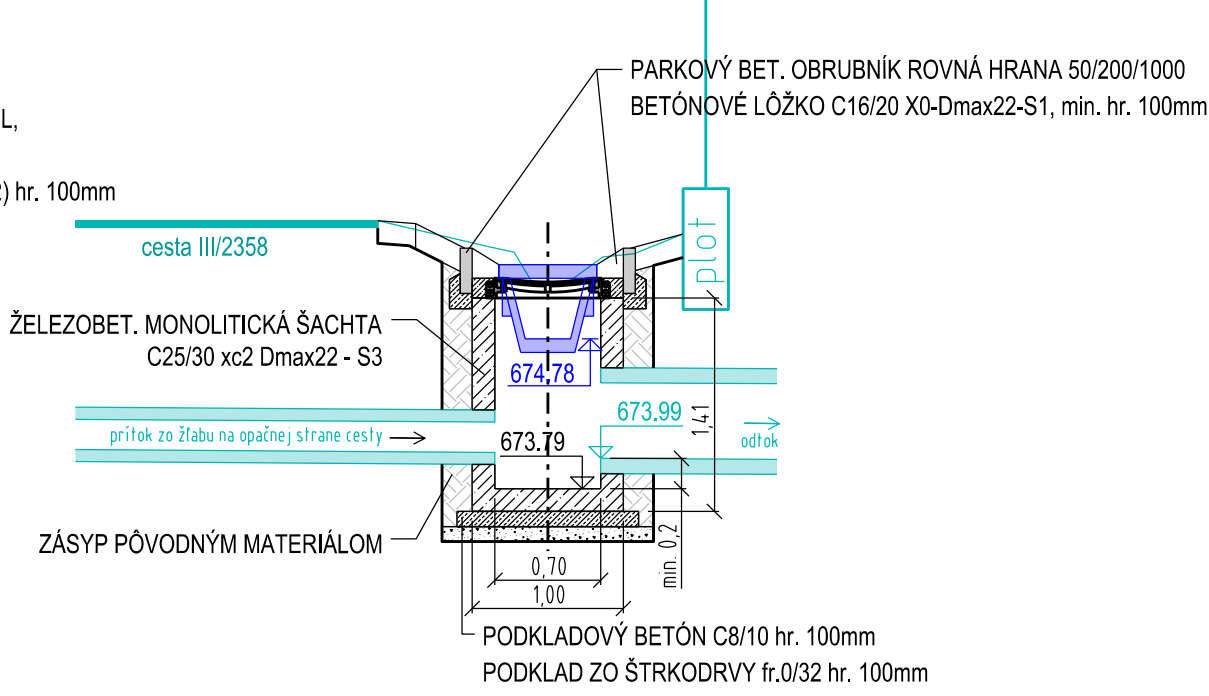

KRÍŽOVANIE S EXISTUJÚCIM VODOVODOM VOLNÝ TERÉN M 1:50

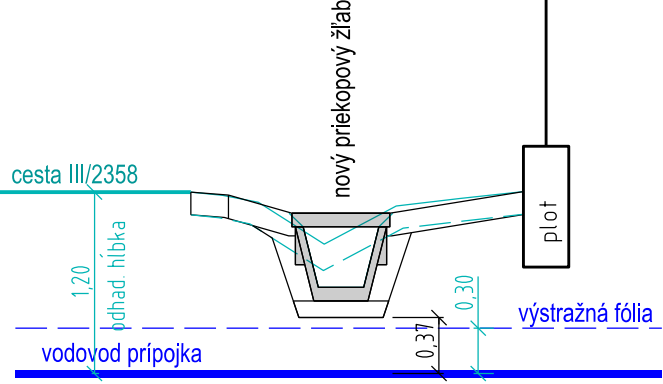

ZÁKÁZKA: VYPRACOVANIE PROJEKTOVÝCH DOKUMENTÁCIÍ CIEST A MOSTOV V RÁMCI ŽILINSKÉHO SAMOSPRÁVNÉHO KRAJA časť 10 – Vypracovanie projektovnej dokumentácie na opravu odvodnenia cesty III/2358 v intraviláne mesta Liptovský Hrádok, m. č. Dovalovo v ckm 2,686 – 2,900		dage DAQE Slovakia s.r.o. Právnym 895/02, 010 01 Žilina +421 908 047 187 pitonah@dage.sk vona@dage.sk	
OBJEKT:		ČÍSLO ZAKÁZKY: 20-177V	
PRÍLOHA: VZOROVÉ PIREČNE REZY A DETAILS		DÁTUM: 10/2020	
INVESTOR: Správa ciest Žilinského samosprávneho kraja, M. Rázusa 104, 010 01 Žilina		STUPEŇ: DSP/DRS	
KRAJ: ŽILINSKÝ		OKRES: LIPTOVSKÝ MIKULÁŠ	
AUTOR NÁVRHU: ING. MARTIN BARTOVIC, PhD.		K.Ú.: DOVALOVO	
ING. MARTIN BARTOVIC, PhD.		ZODPOVEDNÝ PROJEKTANT: ING. PETER VONŠ	
NAVRHOL - VYPRACOVAL: ING. MARTIN BARTOVIC, PhD.		KONTROLOVAL: ING. LUKÁŠ ROLKO	
		FORMÁT: 8x4	
		ČÍSLO PRÍLOHY: SÚPRAVA:	
		04	