PRAVOCOVNÉ PRIEČNE REZY M 1:100

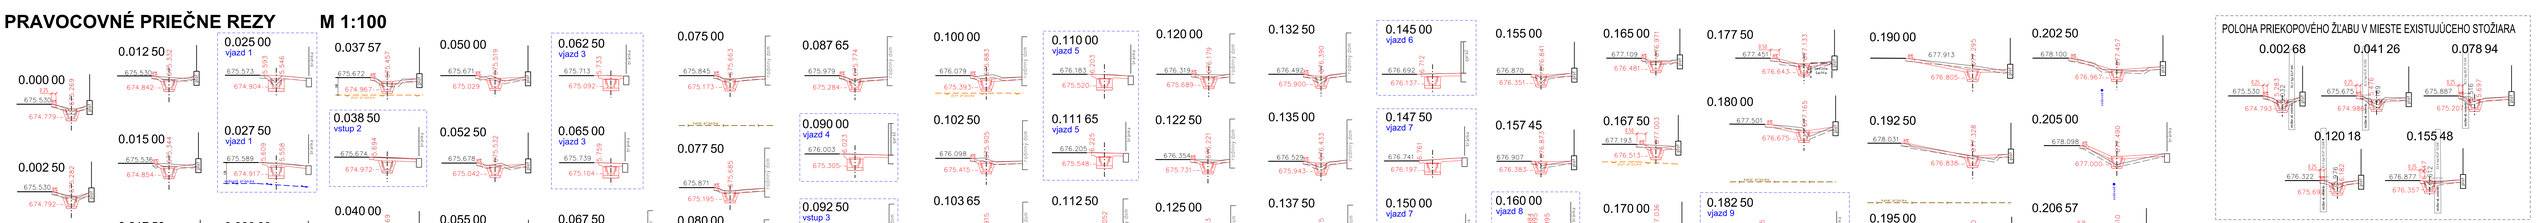

POZN.:

POLOHA INŽINIERSKYCH SIETÍ VYCHÁDZA ZO ZAKRESLENIA POSKYTNUTÉHO SPRÁVCOM. INŽINIERSKE SIETE SÚ ZAKRESLENÉ V REZE NAJBLIŽŠIEHO STANIČENIA (ORIENTAČNÁ POLOHA). POLOHU INŽINIERSKYCH SIETÍ JE POTREBNÉ PRED VÝSTAVBOU NECHAŤ VYTYČIŤ ICH SPRÁVCOM.

KANALIZÁCIA - HĽBKA VYCHÁDZA Z HĽBKY ŠACHTY ZAZNAČENEJ V PODKLADOCH OD SPRÁVCU. POHYBUJE SA OD 2,81 DO 3,40m.

STL PLYN - ZAKRESLENÁ HĽBKA VYCHÁDZA Z HĽBKY ULOŽENIA min. 1,0m POD EXISTUJÚCI TERÉN, CESTU.
VODOVOD - ZAKRESLENÁ HĽBKA VYCHÁDZA Z HĽBKY ULOŽENIA min. 1,2m POD EXISTUJÚCI TERÉN, CESTU.

ZÁKAZKA: VYPRACOVANIE PROJEKTOVÝCH DOKUMENTÁCIÍ CIEST A MOSTOV V RÁMCI ŽILINSKÉHO SAMOSPRÁVNEHO KRAJA **časť 10 – Vypracovanie projektovej dokumentácie na opravu odvodnenia cesty III/2358 v intravilánie mesta Liptovský Hrádok, m. č. Dovalovo v ckm 2,688 – 2,900**			daqe **DAQE Slovakia s.r.o.** Priemyselná 993/24, 010 01 Žilina +421 903 847 107 www.daqe.sk +421 905 274 782 sro@daqe.sk
OBJEKT:			
PRÍLOHA:	**PRACOVNÉ PRIEČNE REZY**	ČÍSLO ZÁKAZKY:	25-177V
		DÁTUM:	10/2025
INVESTOR: Správa ciest Žilinského samosprávneho kraja, M. Kováča 134, 010 01 Žilina		ST.ÚPRAV:	DSP/DRS
KRAJ: ŽILINSKÝ	OKRES: LIPTOVSKÝ MIKULÁŠ	K.Ú.: DOVALOVO	MIERKA: 1:100
AUTOR NÁVRHU: ING. MARTIN BARTOVIC, PhD.	ZODPOVEDNÝ PROJEKTANT: ING. PETER VOKÉŠ		FORMÁT: 7xA4
NAVRHOL – VYPRACOVAL: ING. MARTIN BARTOVIC, PhD.	KONTROLOVAL: ING. LUKÁŠ ROLKO		ČÍSLO PRÍLOHY: 06 / SUPRAVA: