



# POZDĹŽNY REZ NAPOJENIA MIESTNYCH KOMUNIKÁCIÍ NA CESTU III/2675

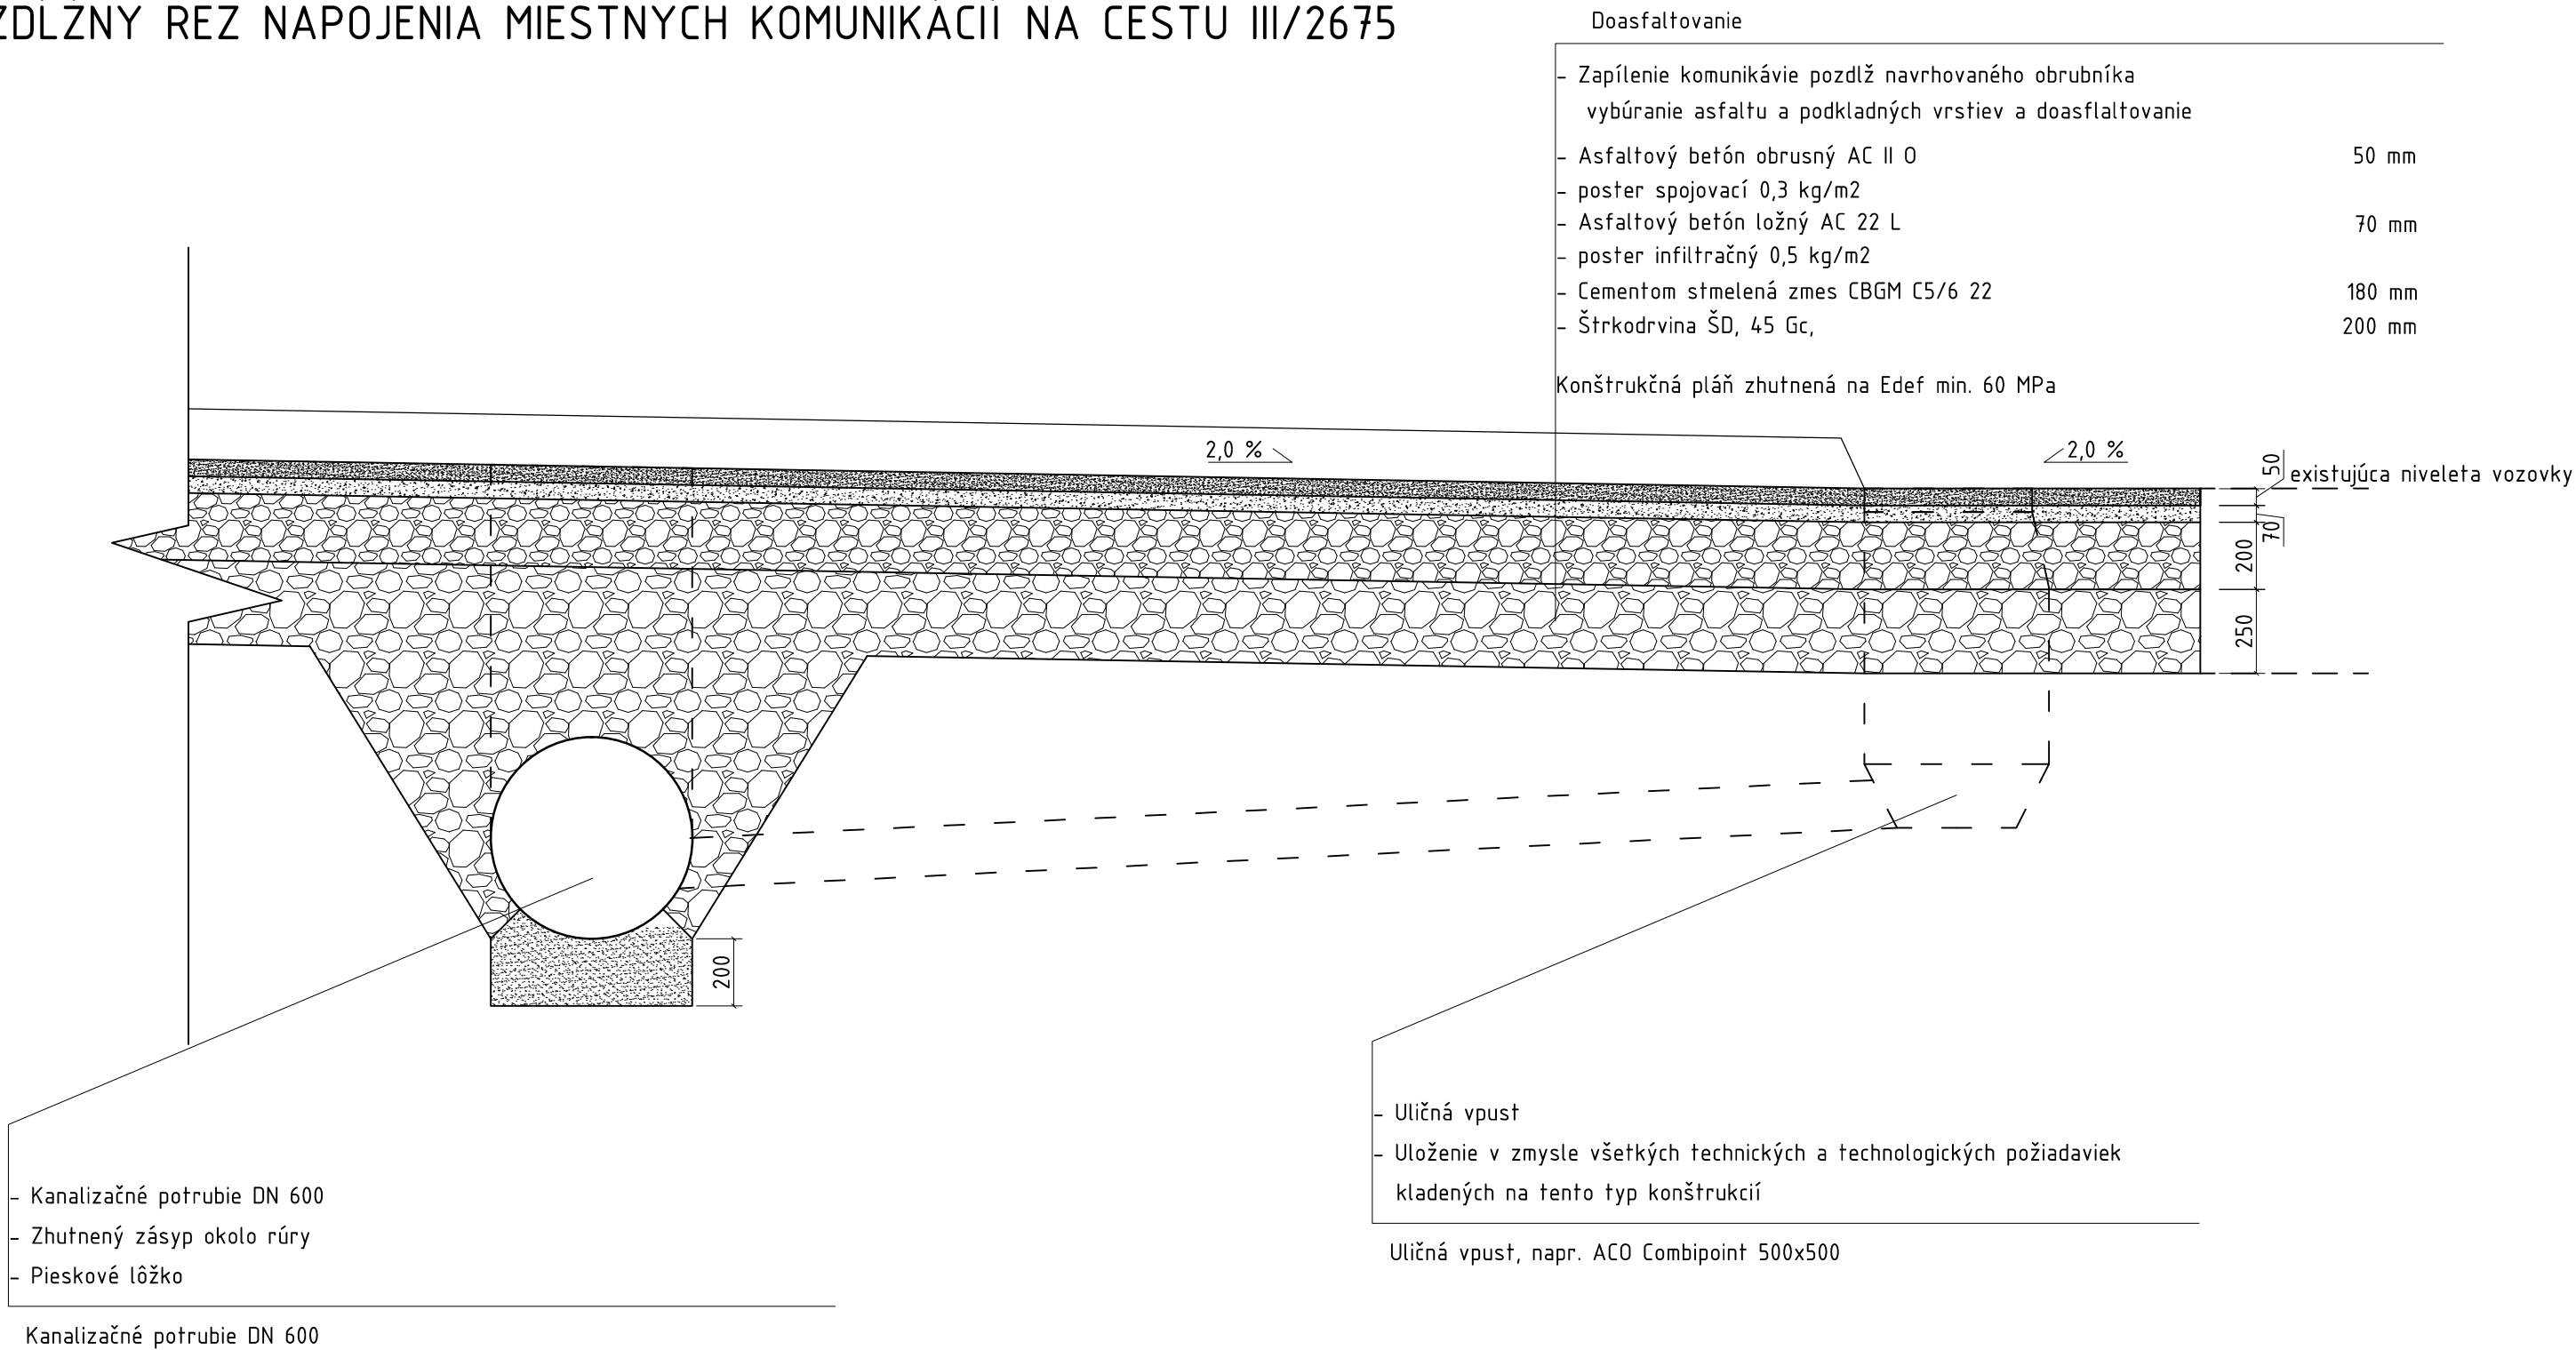

## POZNÁMKY

- podrobnosti neuvedené v PD sa musia vykonať v zmysle platných resp. záväzných noriem STN tak, aby dielo spĺňalo funkčné predpoklady pre projektovaný účel využitia
- všetky stavebné úpravy previesť až po odsúhlasení zodpovedným projektantom, resp. projektantom jednotlivých častí PD
- projektová dokumentácia je súčasťou architektonického diela a podlieha autorskému zákonu o autorskom práve. Prezentované výkresy a všetky textové časti projektu definujú dielo ako celok, alebo jeho časť. Z toho titulu je duševným vlastníctvom autora a preto používať, rozmnožovať a publikovať ho možno len s písomným súhlasom autora tejto dokumentácie
- polohu všetkých inžinierskych sietí je nutné považovať za orientačnú. Pred realizáciou je potrebné ich presné vytýčenie
- pri betonáži zabezpečiť kontrolu kvality betónu
- projektová dokumentácia v rozsahu pre Stavebné povolenie nenahrádza realizačnú dokumentáciu

0,000 = určí sa pri realizácii

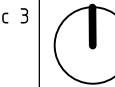Investor stavby	Obec Belina, Belina 194, 9846 01, Fil'akovo	I & M.S., s.r.o.		
Adresa stavby	Obec Belina, k.ú. Belina p.č. E KN 653, 663/2, 663/3	Rúbanisko I 2163/10, 984 03 Lučenec 3 IČO: 50685074 tel.: +421-908-094322 e-mail: ivan.silaci@gmail.com - konateľ		
Zodp. projektant	Ľuba Mokošová			
Autor riešenia	Ing.arch. Ivan Siláči, PhD.	Stupeň PD	SP	
Vypracoval	Ing.arch. Ivan Siláči, PhD.	Dátum	08/2019	
Predmet	Výstavba/rekonštrukcia pozemných komunikácií v obci Belina	Profesia	Architektúra	
		Formát	2 A4	
		Mierka	1:20	
Obsah výkresu	SO 01 – Chodník – Napojenie miestnych komunikácií na cestu III/2675	Výkres	06	