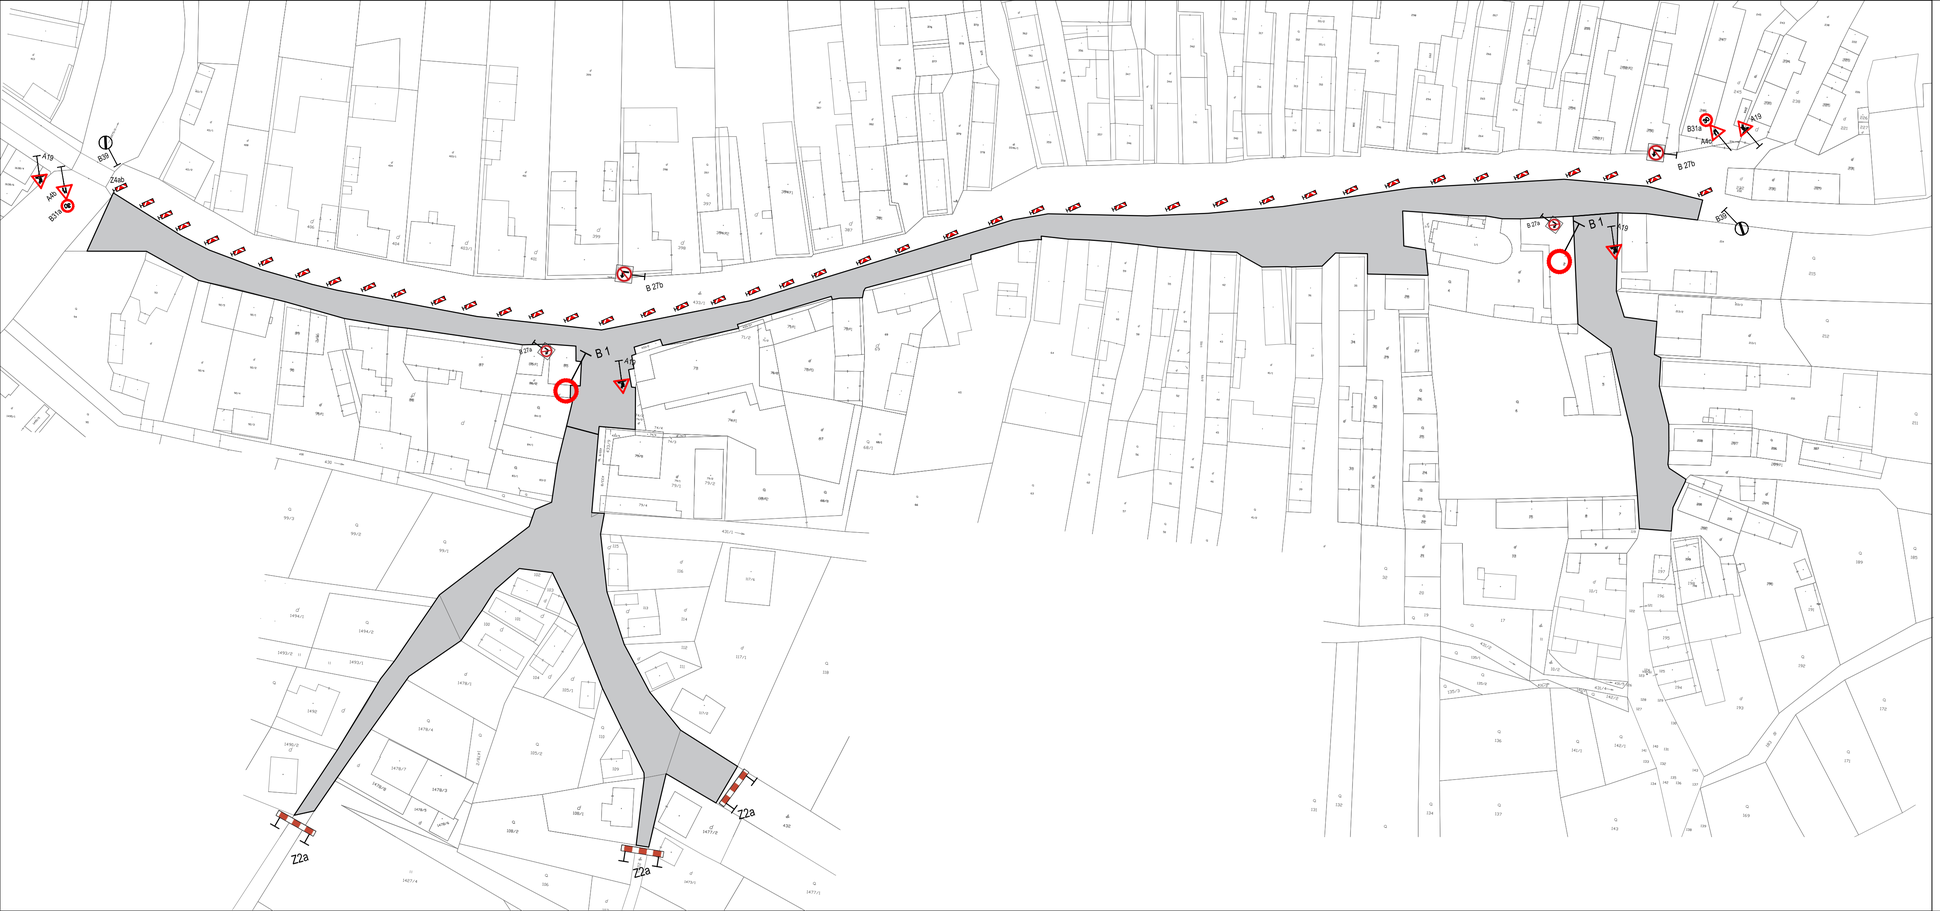

LEGENDA POUŽITÉHO ZVISLÉHO DOČASNÉHO ZNAČENIA

	A19	Práca na ceste (ako dočasná dopravná značka)
	A4b	Zúžená vozovka sprava (ako dočasná dopravná značka)
	A4c	Zúžená vozovka zľava (ako dočasná dopravná značka)
	B31a	Najvyššia dovolená rýchlosť – 30 km/h (ako dočasná dopravná značka)
	Z4	Smerovacia šípka (ako dočasná dopravná značka)
	B1	Zákaz vjazdu všetkých vozidiel v oboch smeroch
	Z2a	Zábrana na označenie uzávierky
	B27a	Zákaz odbočovania vpravo (ako dočasná dopravná značka)
	B27b	Zákaz odbočovania vľavo (ako dočasná dopravná značka)

POZNÁMKA

– poloha všetkých sietí je orientačná a jej zakreslenie vychádza z polohopisného a výškopisného zamerania realizovaného firmou Ján Čajko – Geodetická kancelária. Pred zahájením prác je nutné ich presnú vytýčenie. V prípade preukázania prítomnosti ďalších sietí, preukázaných dotknutými orgánmi je potrebné ich vytýčenie pred zahájením prác.
– všetky práce technicky realizovať tak, aby spĺňali všetky požiadavky, kladené na tento typ prác

– projektová dokumentácia je súčasťou architektonického diela a podlieha autorskému zákonu o autorskom práve. Prezentované technické výkresy a všetky textové súčasti projektu definujú dielo, alebo jeho časť. Z toho titulu je projekt duševným vlastníctvom autora a preto používať, rozmnožovať a publikovať ho možno len s písomným súhlasom autora.

– projektová dokumentácia v rozsahu pre Územné rozhodnutie a Stavebné povolenie nenahrádza realizačnú dokumentáciu

– všetky zmeny v projektovej dokumentácií je možné vykonať len s písomným súhlasom autora.

0,000 = určí sa pri realizácii

Investor stavby Adresa stavby	Obec Belina, Belina 194, 9846 01, Fiľakovo Obec Belina, k.ú. Belina p.č. E KN 653, 663/2, 663/3	I & M.S., s.r.o. Rúbanisko I 2163/10, 984 03 Lučenec 3 IČO: 50685074 tel.: +421-908-094322 e-mail: ivan.silaci@gmail.com – konateľ	I
Zodp. projektant	Ľuba Mokošová		
Autor riešenia	Ing.arch. Ivan Siláči, PhD.	Stupeň PD	SP
Kreslil	Ing.arch. Ivan Siláči, PhD.	Dátum	08/2019
Predmet	Výstavba/rekonštrukcia pozemných komunikácií v obci Biskupice	Profesia	Architektúra
		Formát	3 A4
		Mierka	1:750
Obsah výkresu	Dočasné dopravné značenie	Výkres	17