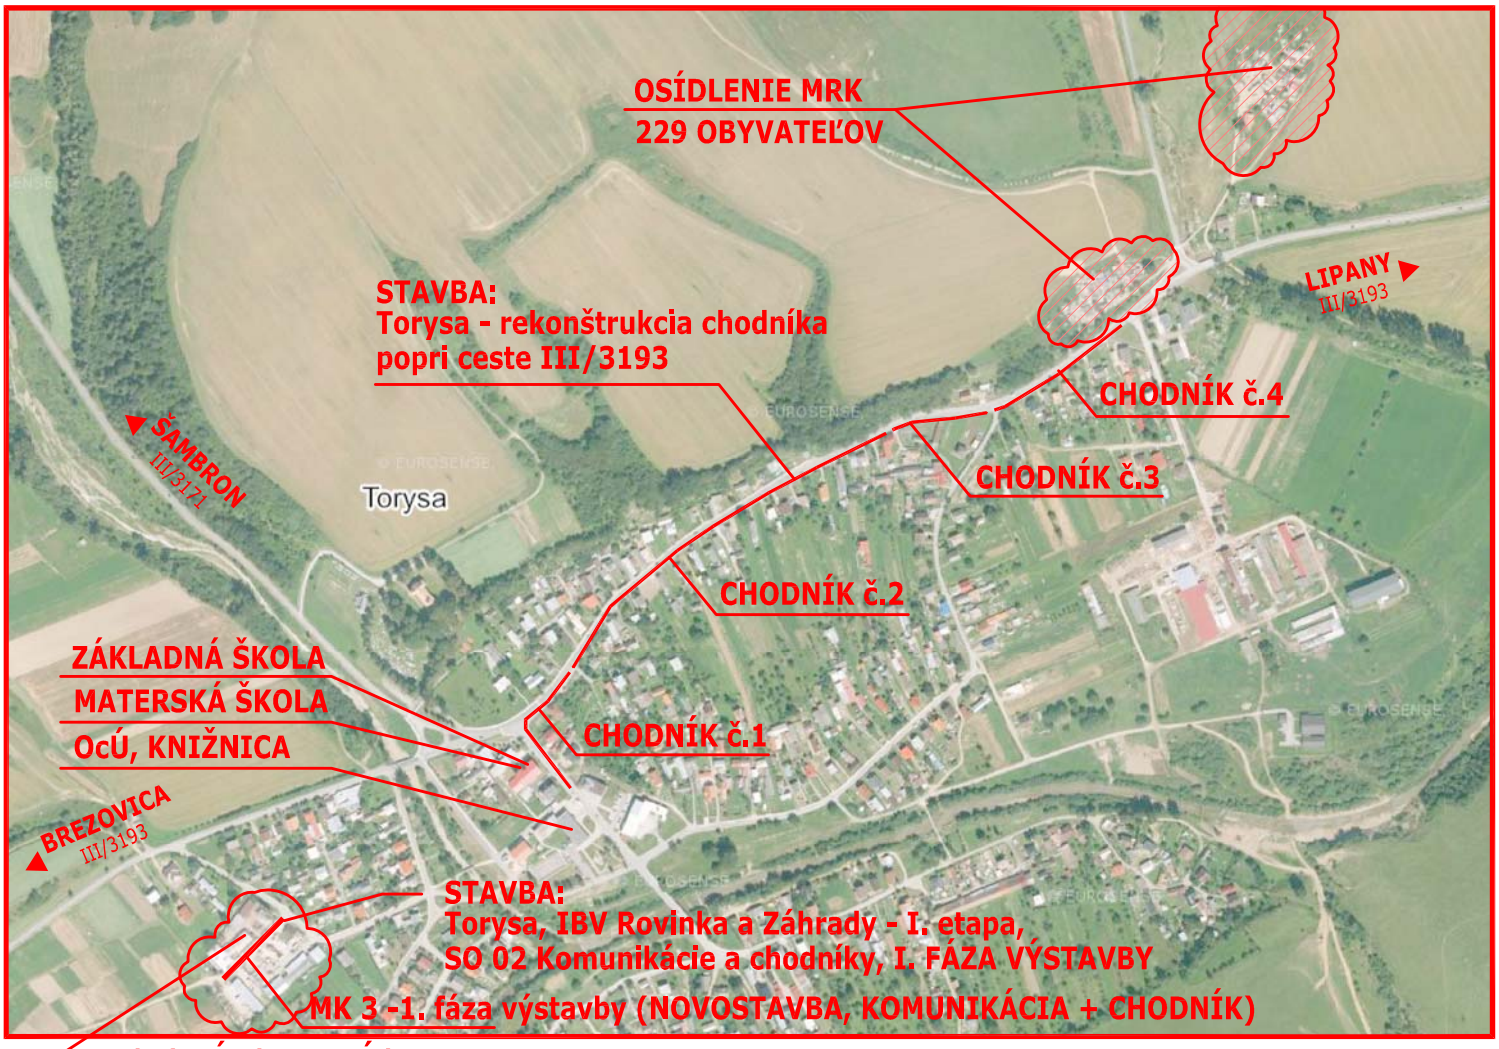

B

ZOD. PROJEKTANT:	VYPRACOVAL:	KONTROLOVAL:	VÁHOPROJEKT Exnárova 13, 080 01 Prešov tel. 0907/930 427, e-mail: vahoprojekt@gmail.com
ING.VÁHOVSKÝ	ING.VÁHOVSKÝ	ING.KRAFČÍK	
KRAJ: PREŠOVSKÝ			DÁTUM: 09/2019
OBJEDNÁVATEL: OBEC TORYSA, TORYSA 146, 044 81 TORYSA			STUPEŇ: DSP
STAVBA: DOBUDOVANIE ZÁKLADNEJ TECHNICKEJ INFRAŠTRUKTÚRY V OBCI TORYSA			FORMÁT: MIERKA:
OBSAH: PREHLADNÁ SITUÁCIA			Č.PRÍLOHY: Č.SÚPRAVY: