




VZOROVÝ PRIEČNY REZ "MK 3"
kat. MO 7,5 red. na MO 7/30

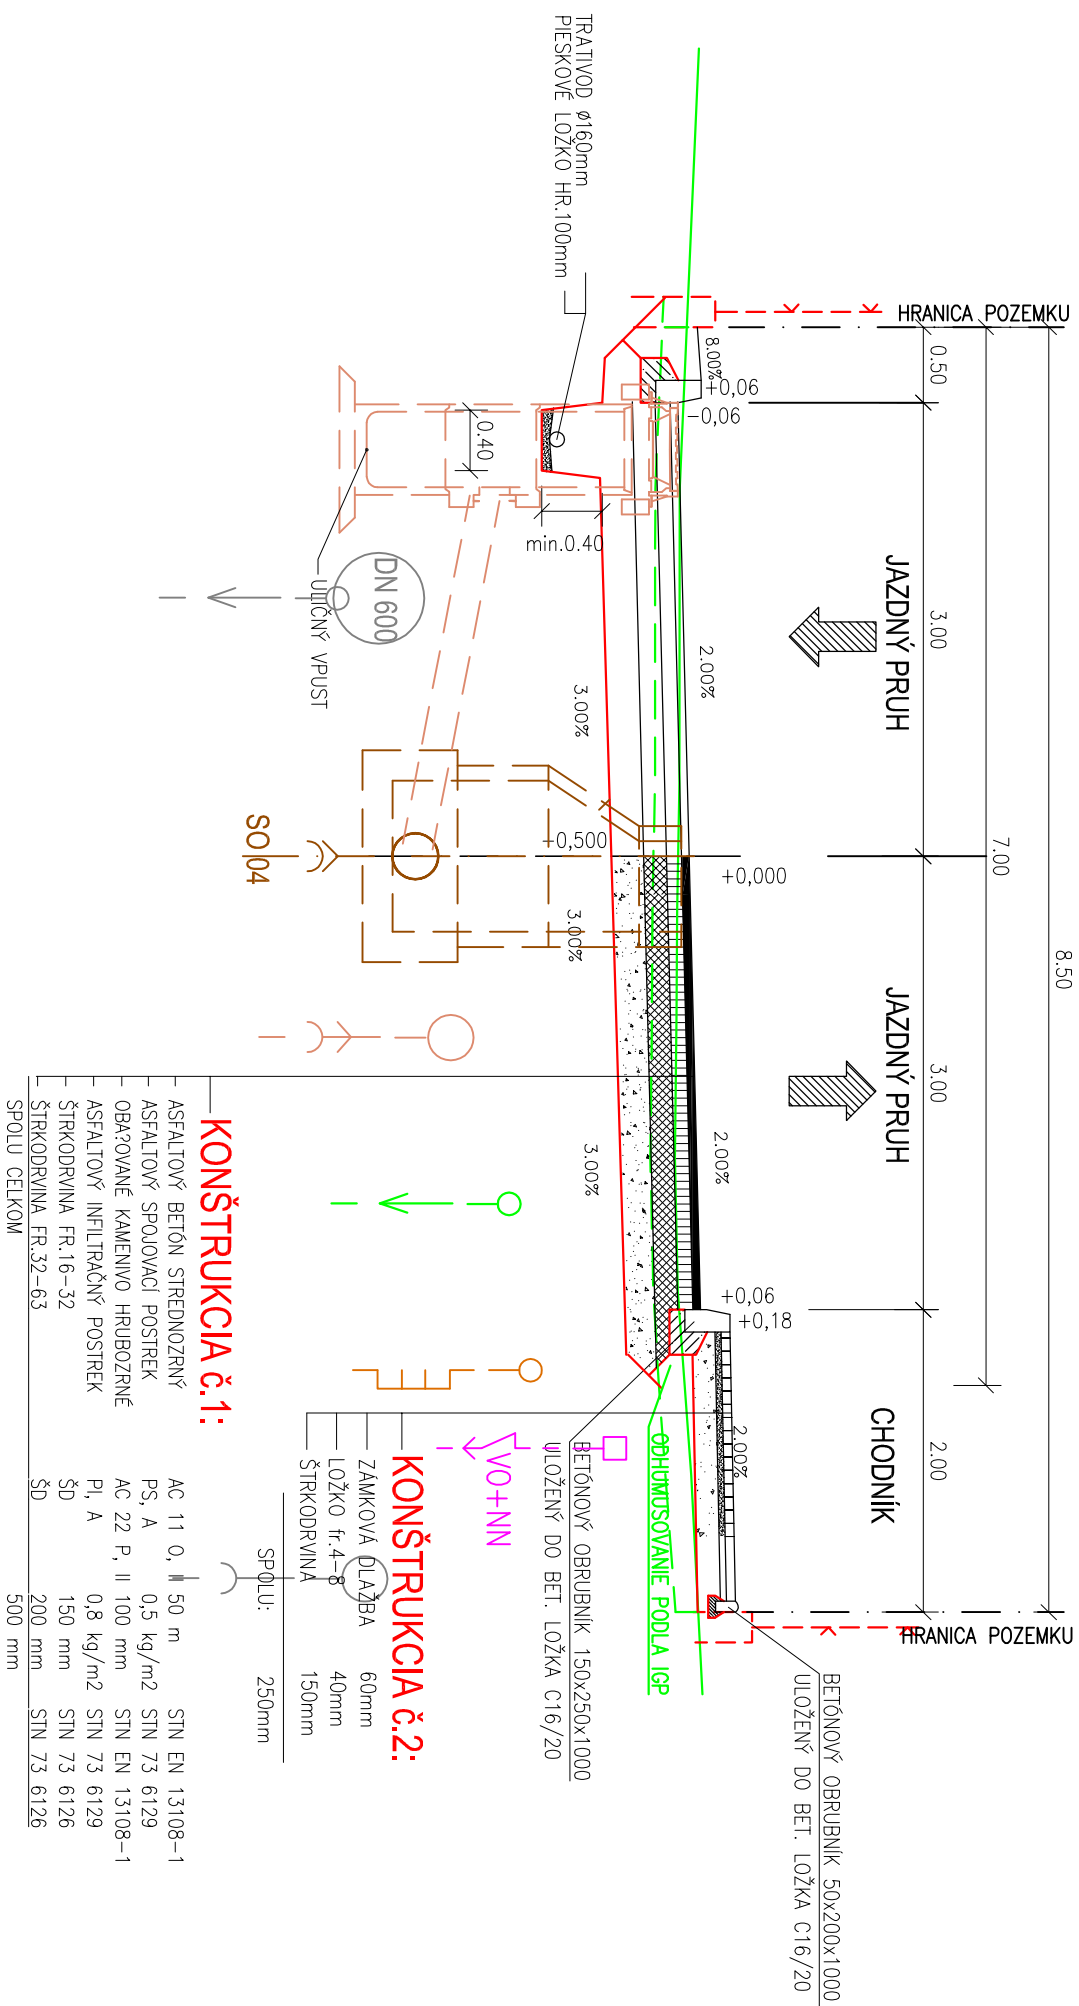

DETAIL ZNÍŽENIA OBRUBNÍKA PRI VJAZDE

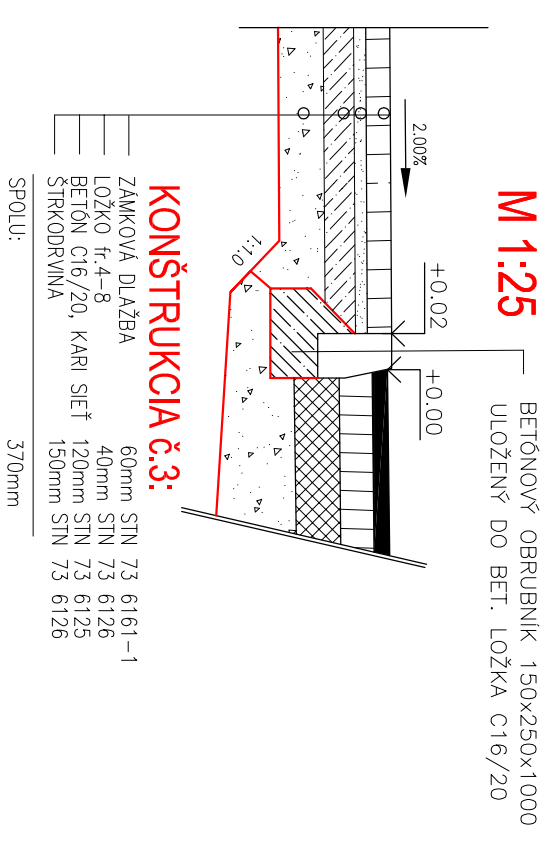

BEZBARIÉROVÁ ÚPRAVA PRI VJAZDE

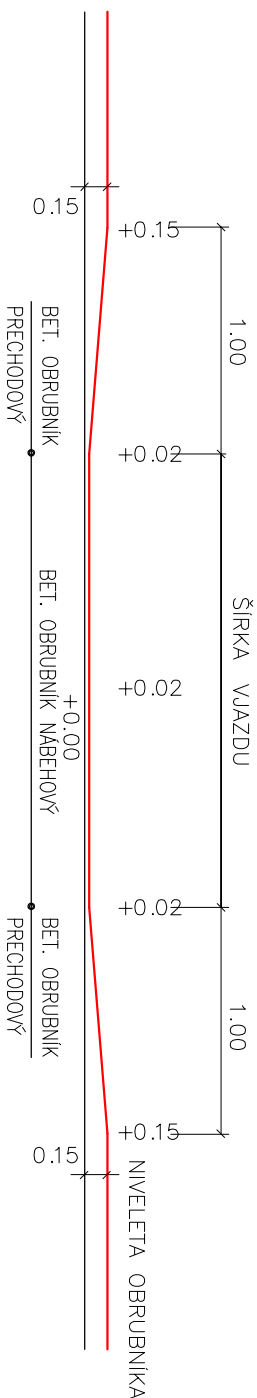

1.fáza výstavby

ZOD. PROJEKTANT:		VYPRACOVAL:		KONTROLOVAL:	
ING. VAHOVSKÝ		ING. VAHOVSKÝ		ING. KRAČČÍK	
<i>Vahovský</i>		<i>Vahovský</i>		<i>Kraččík</i>	
KRAJ:		PREŠOVSKÝ			
OBJEDNÁVATEL: OBEC TORIŠA, TORIŠA 146, 044 81 TORIŠA					
STANBA: TORIŠA - IBV ROVINKY A ZÁHRADY - I. ETAPA					
OBJEKT: SO 02 KOMUNIKÁCIE A CHODNÍKY					
OBSAH: VZOROVÝ PRIEČNY REZ MK3					
<div><div>VÝFNO PROJEKT EXTRADOVA 13, 080 01 PREŠOV tel. 0930/330 421, e-mail: vahovprojekt@gmail.com</div><div>FORMÁT: A4 MIERKA: 1:500 Č. PRÍLOHY: 3. Č. SOBRANY:</div></div>					
DÁTUM: 09/2019					
STUPEŇ: DSP					

SO 02