




# VZOROVÝ PRIEČNY REZ

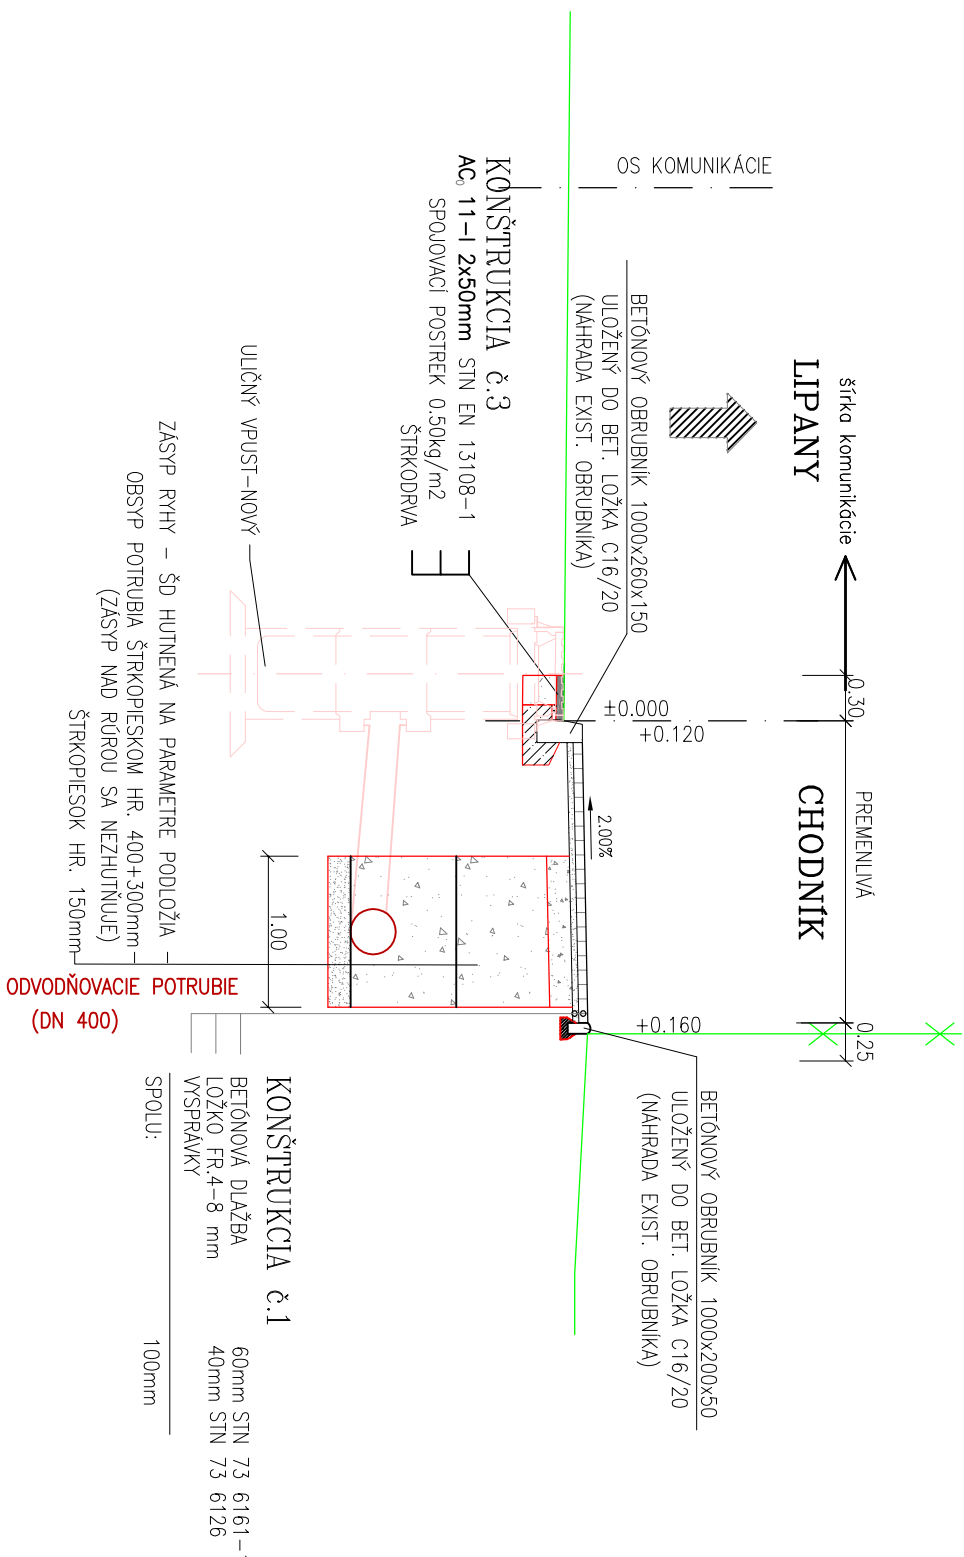


## DETAIL ZNÍŽENIA OBRUBNÍKA PRI PRIECHODE PRE CHODCOV A PRI UKONČENÍ CHODNÍKA PRI KOMUNIKÁЦИИ

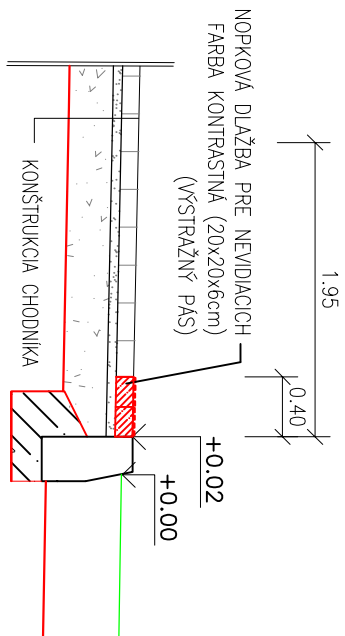

## BEZBARIÉROVÁ ÚPRAVA CHODNÍKA PRI PRIECHODE PRE CHODCOV

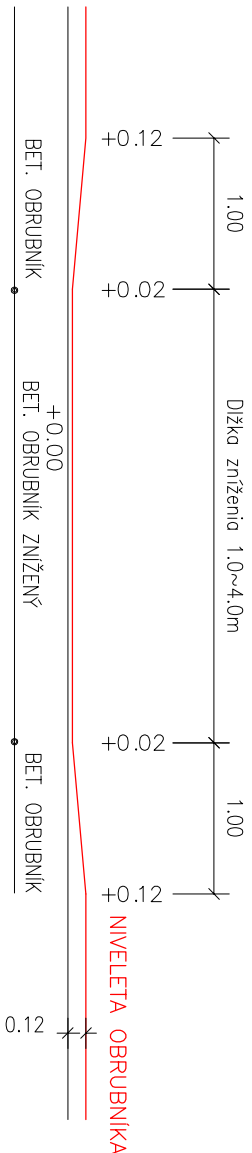

## DETAIL ZNÍŽENIA OBRUBNÍKA PRI VJAZDE M 1:25

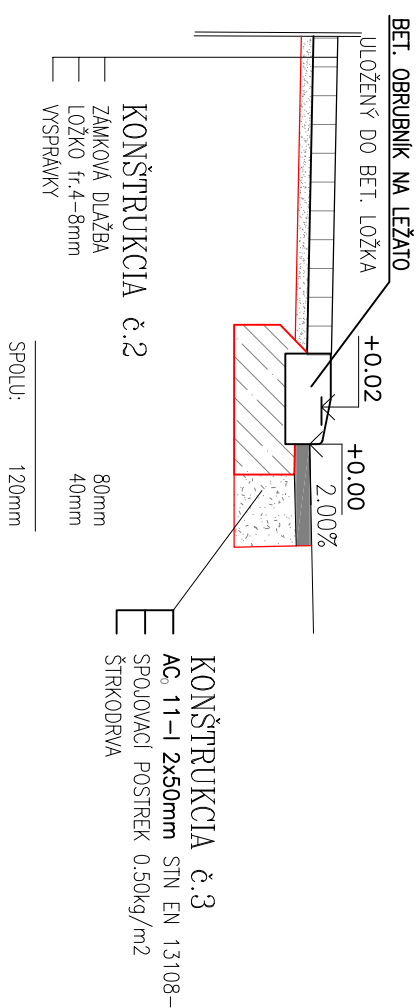

ZOD. PROJEKTANT:	VPRACOVANÉ:	KONTROLOVANÉ:	<b>VÝSTUP PROJEKTU</b> Extrakt 13, 080 01 Prešov tel. 0907/930 427, e-mail: vidojprojekt@gmail.com	
ING. VAHOVSKÝ	ING. VAHOVSKÝ	ING. KRAČÍK		
<i>Michal V</i>	<i>Michal V</i>	<i>Kračák</i>		
KRAJ:	PREŠOVSKÝ			
OBJEDNÁVATEL:	OBEC TORÝSA, TORÝSA 146, 044 81 TORÝSA		STUPEN:	DSP
STAVBA:	TORÝSA - REKONŠTRUKCIA CHODNÍKA POPRI CESTE III/3193		FORMÁT:	2x44
			MIERKA:	1:50
			Č. PRÍLOHY:	Č. ÚPRAVY:
OBSAH:	SITUÁCIA		4.	