





PÔDORYS


Vlastník :	TREŇCIANSKY SAMOSPRÁVNÝ KRAJ K dolnej stanici 7282/20A 911 01 Trenčín		Dátum:	08/2021	Č.výkr.:	_Index:
Správca majetku :	Nemocnica s poliklinikou Prievidza so sídlom v Bojniciach Nemocničná 2, 972 01 Bojnice		Č. zákazky:	8/2021	09	
Autori:	Ing.arch.Milan Jakubek		Časť:	INTERIER		
Stavba:	VYBUDOVANIE NOVÉHO URGENTNÉHO PRÍJIMU Projekt interiéru		Mierka:	1:25	Formát:	42,0/29,7
Obsah :	RECEPCIA - PÔDORYS, LOGO					




Vlastník :	TREŇCIANSKY SAMOSPRÁVNÝ KRAJ K dolnej stanici 7282/20A 911 01 Trenčín	Dátum:	08/2021	Č.výkr.:	_Index:
Správca majetku :	Nemocnica s poliklinikou Prievidza so sídlom v Bojniciach Nemocničná 2, 972 01 Bojnice	Č. zákazky:	8/2021	10	
Autori:	Ing.arch.Milan Jakubek	Časť:	INTERIER		
Stavba:	VYBUDOVANIE NOVÉHO URGENTNÉHO PRÍJIMU Projekt interiéru	Mierka:	1:25	Formát:	42,0/29,7
Obsah :	RECEPCIA - ČELNÝ POHĽAD, LOGO				

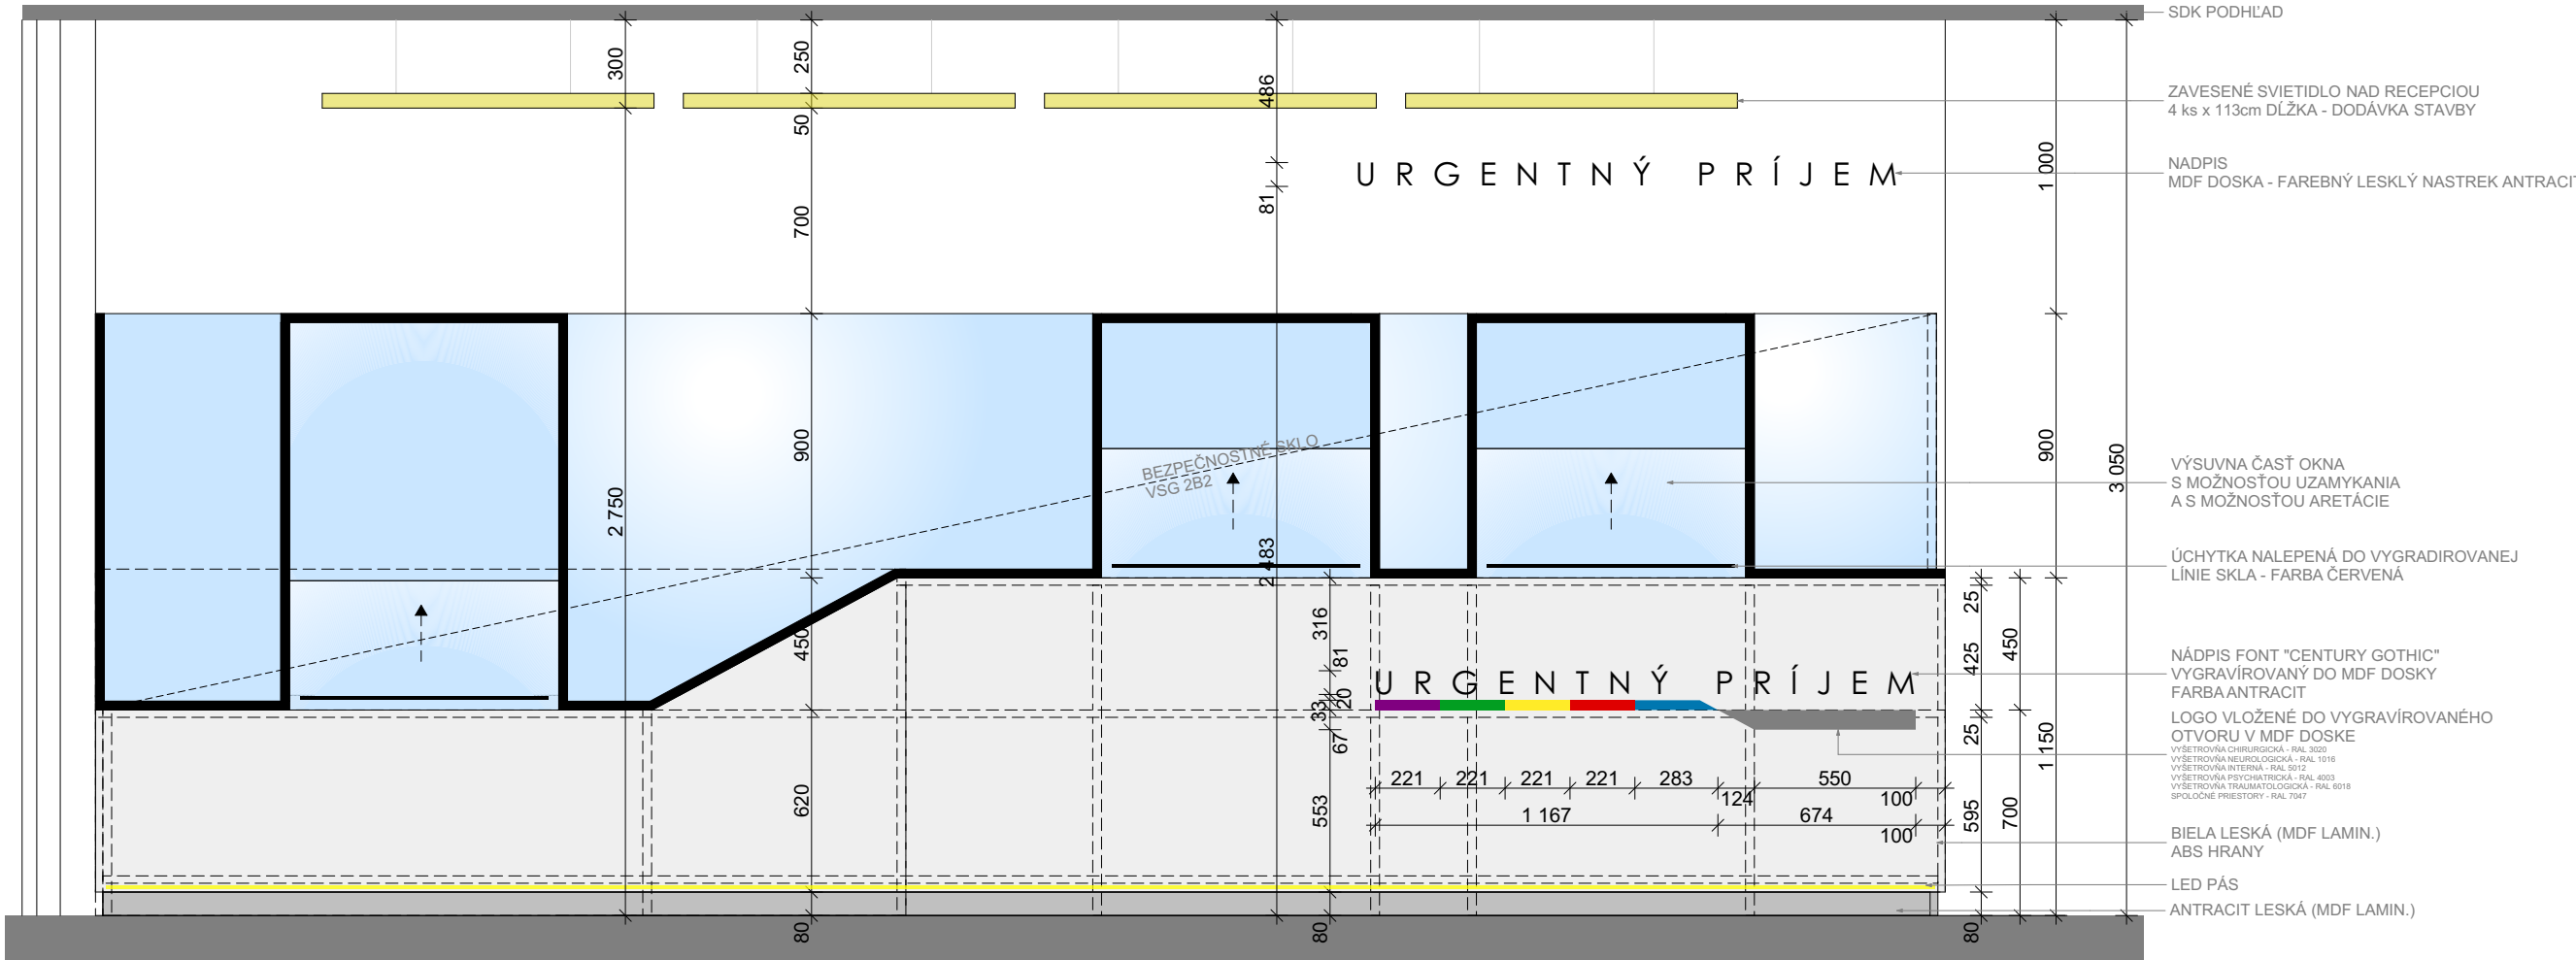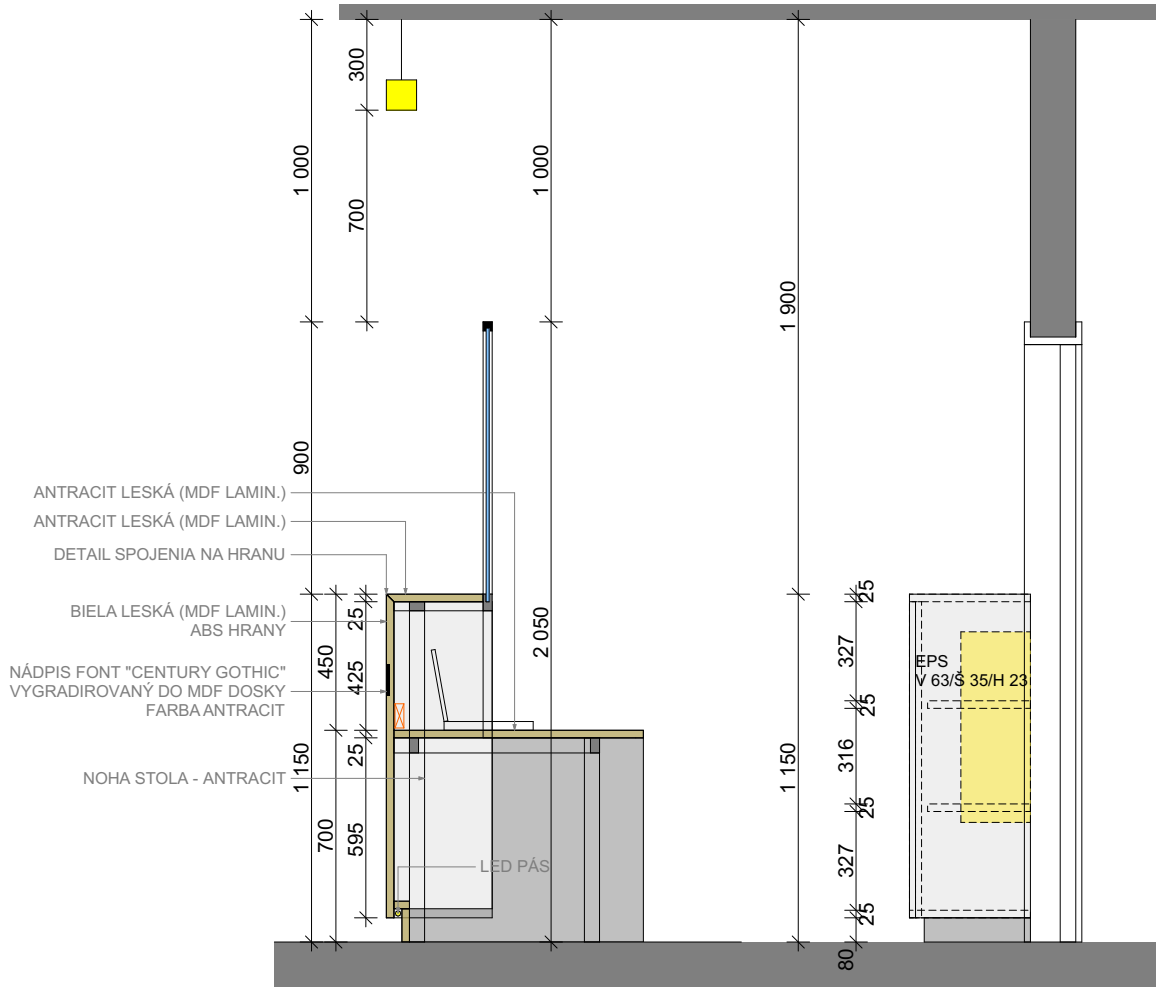

PRIEČNY REZ

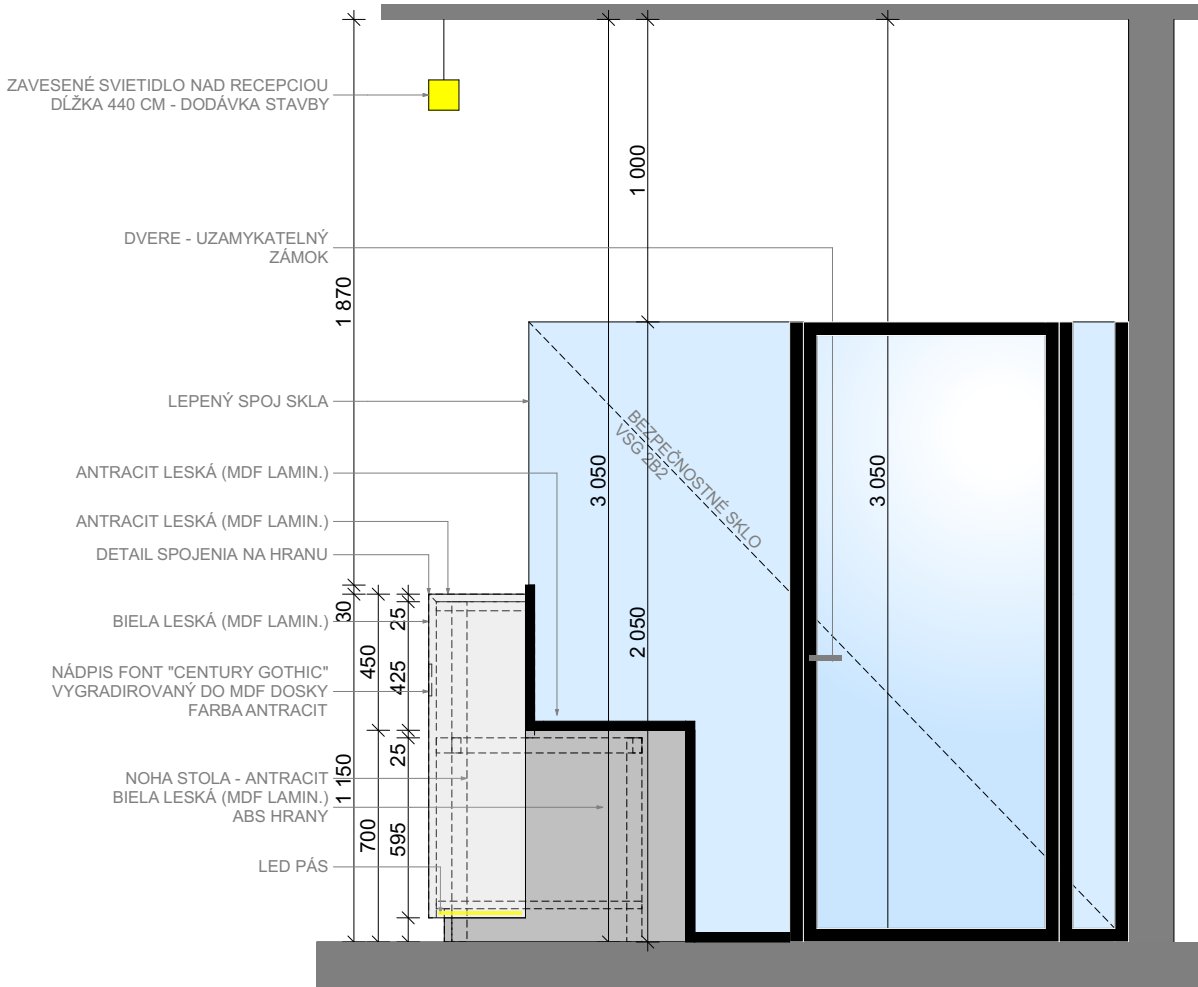

BOČNÝ POHĽAD 1

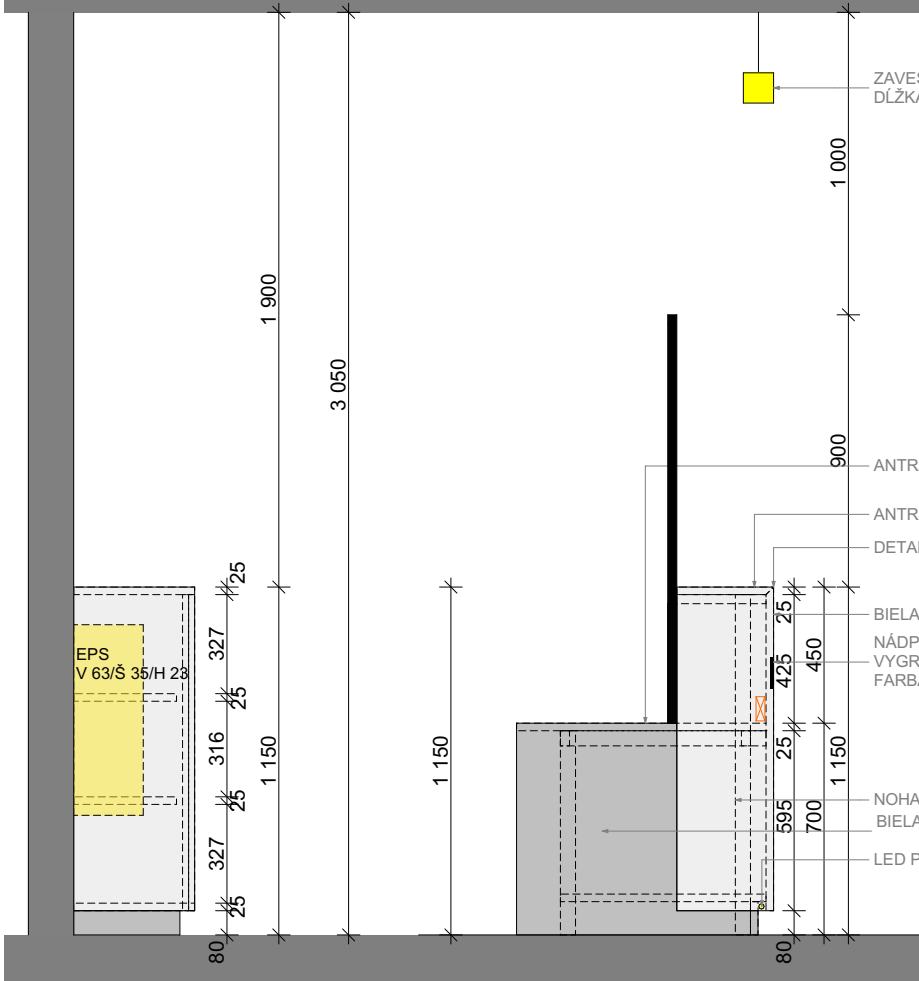

BOČNÝ POHĽAD 2

Vlastník :	TREŇCIANSKY SAMOSPRÁVNÝ KRAJ K dolnej stanici 7282/20A 911 01 Trenčín	Dátum:	08/2021	Č.výkr.:	_Index:
Správca majetku :	Nemocnica s poliklinikou Prievidza so sídlom v Bojniciach Nemocničná 2, 972 01 Bojnice	Č. zákazky:	8/2021	11	
Autori:	Ing.arch.Milan Jakubek	Časť:	INTERIER		
Stavba:	VYBUDOVANIE NOVÉHO URGENTNÉHO PRÍJIMU Projekt interiéru	Mierka:	1:25	Formát:	42,0/29,7
Obsah :	RECEPCIA - BOČNÉ POHĽADY				