




PÔDORYS

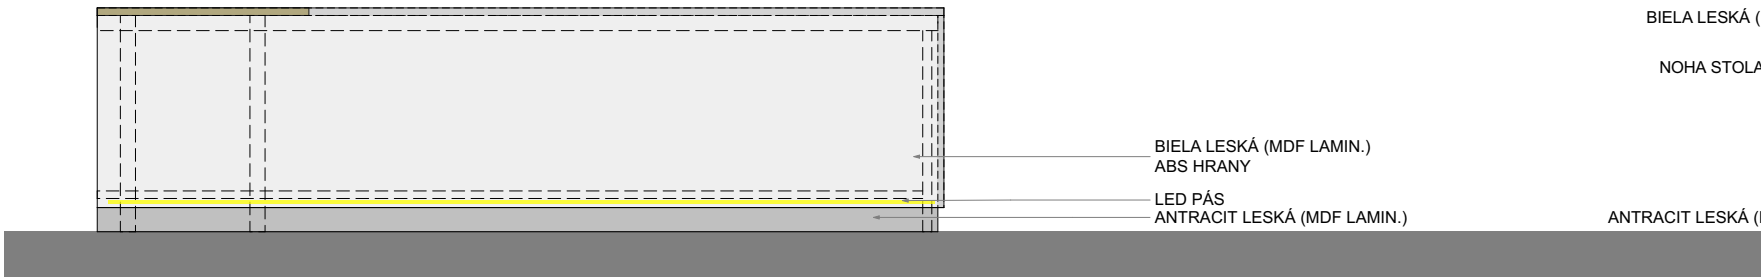

ČELNÝ POHĽAD NA STÔL

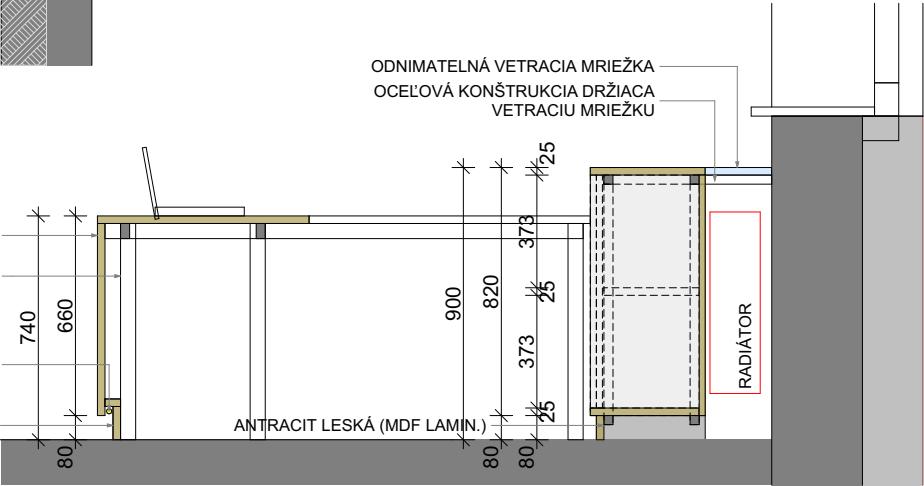

PRIEČNY REZ

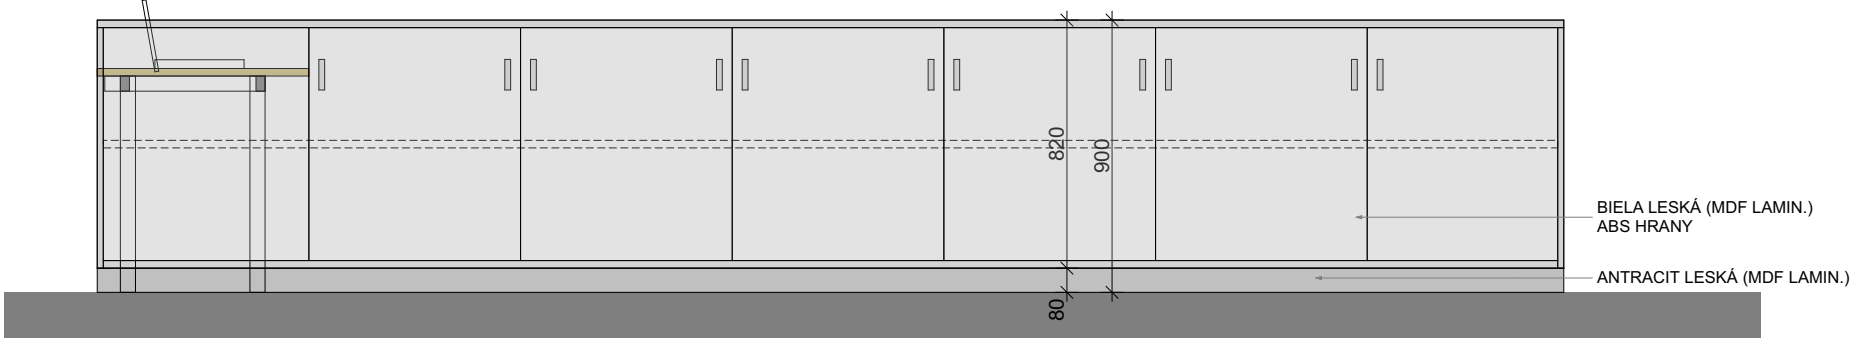

ČELNÝ POHĽAD NA ÚLOŽNÚ SKRINKU

Vlastník :	TREŇCIANSKY SAMOSPRÁVNÝ KRAJ K dolnej stanici 7282/20A 911 01 Trenčín	Dátum:	08/2021	Č.výkr.:	_Index:
Správca majetku :	Nemocnica s poliklinikou Prievidza so sídlom v Bojniciach Nemocničná 2, 972 01 Bojnice	Č. zákazky:	8/2021	01	
Autori:	Ing.arch.Milan Jakubek	Časť:	INTERIER		
Stavba:	VYBUDOVANIE NOVÉHO URGENTNÉHO PRÍJIMU Projekt interiéru	Mierka:	1:25	Formát:	42,0/29,7
Obsah :	ZDRAV. TECH. - POLOŽKA 1.42-13				