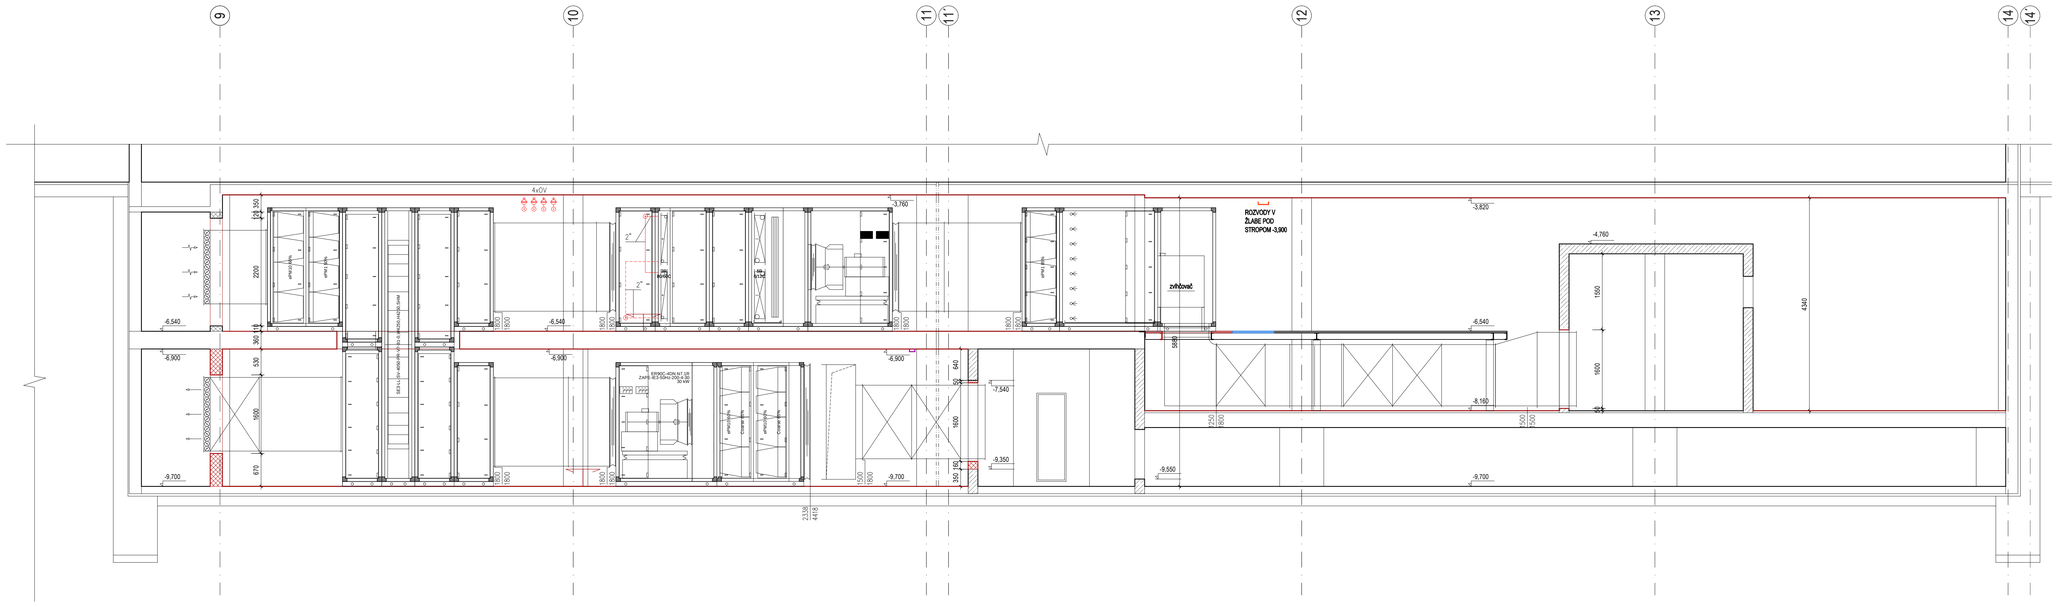

LEGENDA MATERIÁLOV

- ŽELEZOBETÓN TR.III, STĹPY TR.IV
- PROSTÝ BETÓN
- MURIVO Z TEHÁL CD-INA-A, HR. 250mm A 375mm, NA MALTU VÁP. CEM.
- SDK KONŠTRUKCIE
- NOVÉ MUROVANÉ KONŠTRUKCIE OBVODOVÉ Z POROBETÓNOVÝCH TVÁRNIC, ref. Ytong, HR. 450mm
- NOVÉ MUROVANÉ KONŠTRUKCIE NENOSNÉ Z POROBETÓNOVÝCH TVÁRNIC, ref. Ytong, HR. 250 a 200 mm
- NOVÉ MUROVANÉ KONŠTRUKCIE NENOSNÉ Z POROBETÓNOVÝCH TVÁRNIC, ref. Ytong, HR. 75mm
- OPÄTOVNÁ MONTÁŽ VYBRANÝCH POCHÔDZNYCH DIELOV OCEĽOVÉHO ROŠTU
- NOVÉ POCHÔDZNE DIELY OCEĽOVÉHO ROŠTU

- TRASA KÁBLOV VO VÝŠKE -5,200/-3,900, VIĎ PD ELE
- TRASA KÁBLOV VO VÝŠKE -6,900, VIĎ PD ELE
- TRASA ZTI ROZVODOV, VIĎ PD ZTI
- TRASA ZTI ROZVODOV - STUDENÁ VODA, VIĎ PD ZTI
- TRASA ZTI ROZVODOV - STUDENÁ VODA, VIĎ PD ZTI
- TRASA ZTI ROZVODOV - TEPLÁ VODA, VIĎ PD ZTI
- TRASA ZTI ROZVODOV - TEPLÁ VODA, VIĎ PD ZTI
- TRASA ROZVODOV CHLADENIA, VIĎ PD ROZVODY CHLADU
- TRASA ROZVODOV CHLADENIA, VIĎ PD ROZVODY CHLADU
- TRASA ROZVODOV TEPLA, VIĎ PD ROZVODY TEPLA
- TRASA ROZVODOV TEPLA, VIĎ PD ROZVODY TEPLA

Ing. arch. Angela HORNICKÁ
autorizovaný architekt
1527 AA

a 0,000 = 203,00 m.n.m.

REKONŠTRUKCIA CENTRÁLNEJ PRÍPRAVY VZDUCHU V BUDOVE NR SR		
	ATAS	ČÍSLO
ETAPA	JEDOSTUPŇOVÝ PROJEKT PRE REALIZÁCIU	
ČASŤ	ARCHITEKTÚRA	
VÝKRES	KOORDINAČNÝ REZ A-A	Č.VÝKRESU 00D
INVESTOR	Kancelária Národnej rady Slovenskej republiky, Odbor prevádzky a služieb, Gorkého 7, 813 30 Bratislava	
MIESTO STAVBY	2.PP, Strojovňa VZT- Národná rada Slovenskej republiky, Námestie Alexandra Dubčeka č.1, 813 30 Bratislava, k.ú. 2140/23, k.ú. Staré Mesto, Bratislava I	
AUTOR PROJEKTU	ATAS, s.r.o.,Dornerova 17, 841 05 Bratislava Ing. arch. Angela Hornická, reg.č.: 1527AA, Ing. arch. Jozef Hornický, reg. č. 2401AA	DÁTUM 05/2021
HL. PROJEKTANT	ATAS, s.r.o.,Dornerova 17, 841 05 Bratislava Ing. arch. Angela Hornická, reg.č.: 1527AA, Ing. arch. Jozef Hornický, reg. č. 2401AA	FORMÁT 5 x A4
VYPRACOVAL	Ing. arch. ANGELA HORNICKÁ	MIERKA 1 : 50