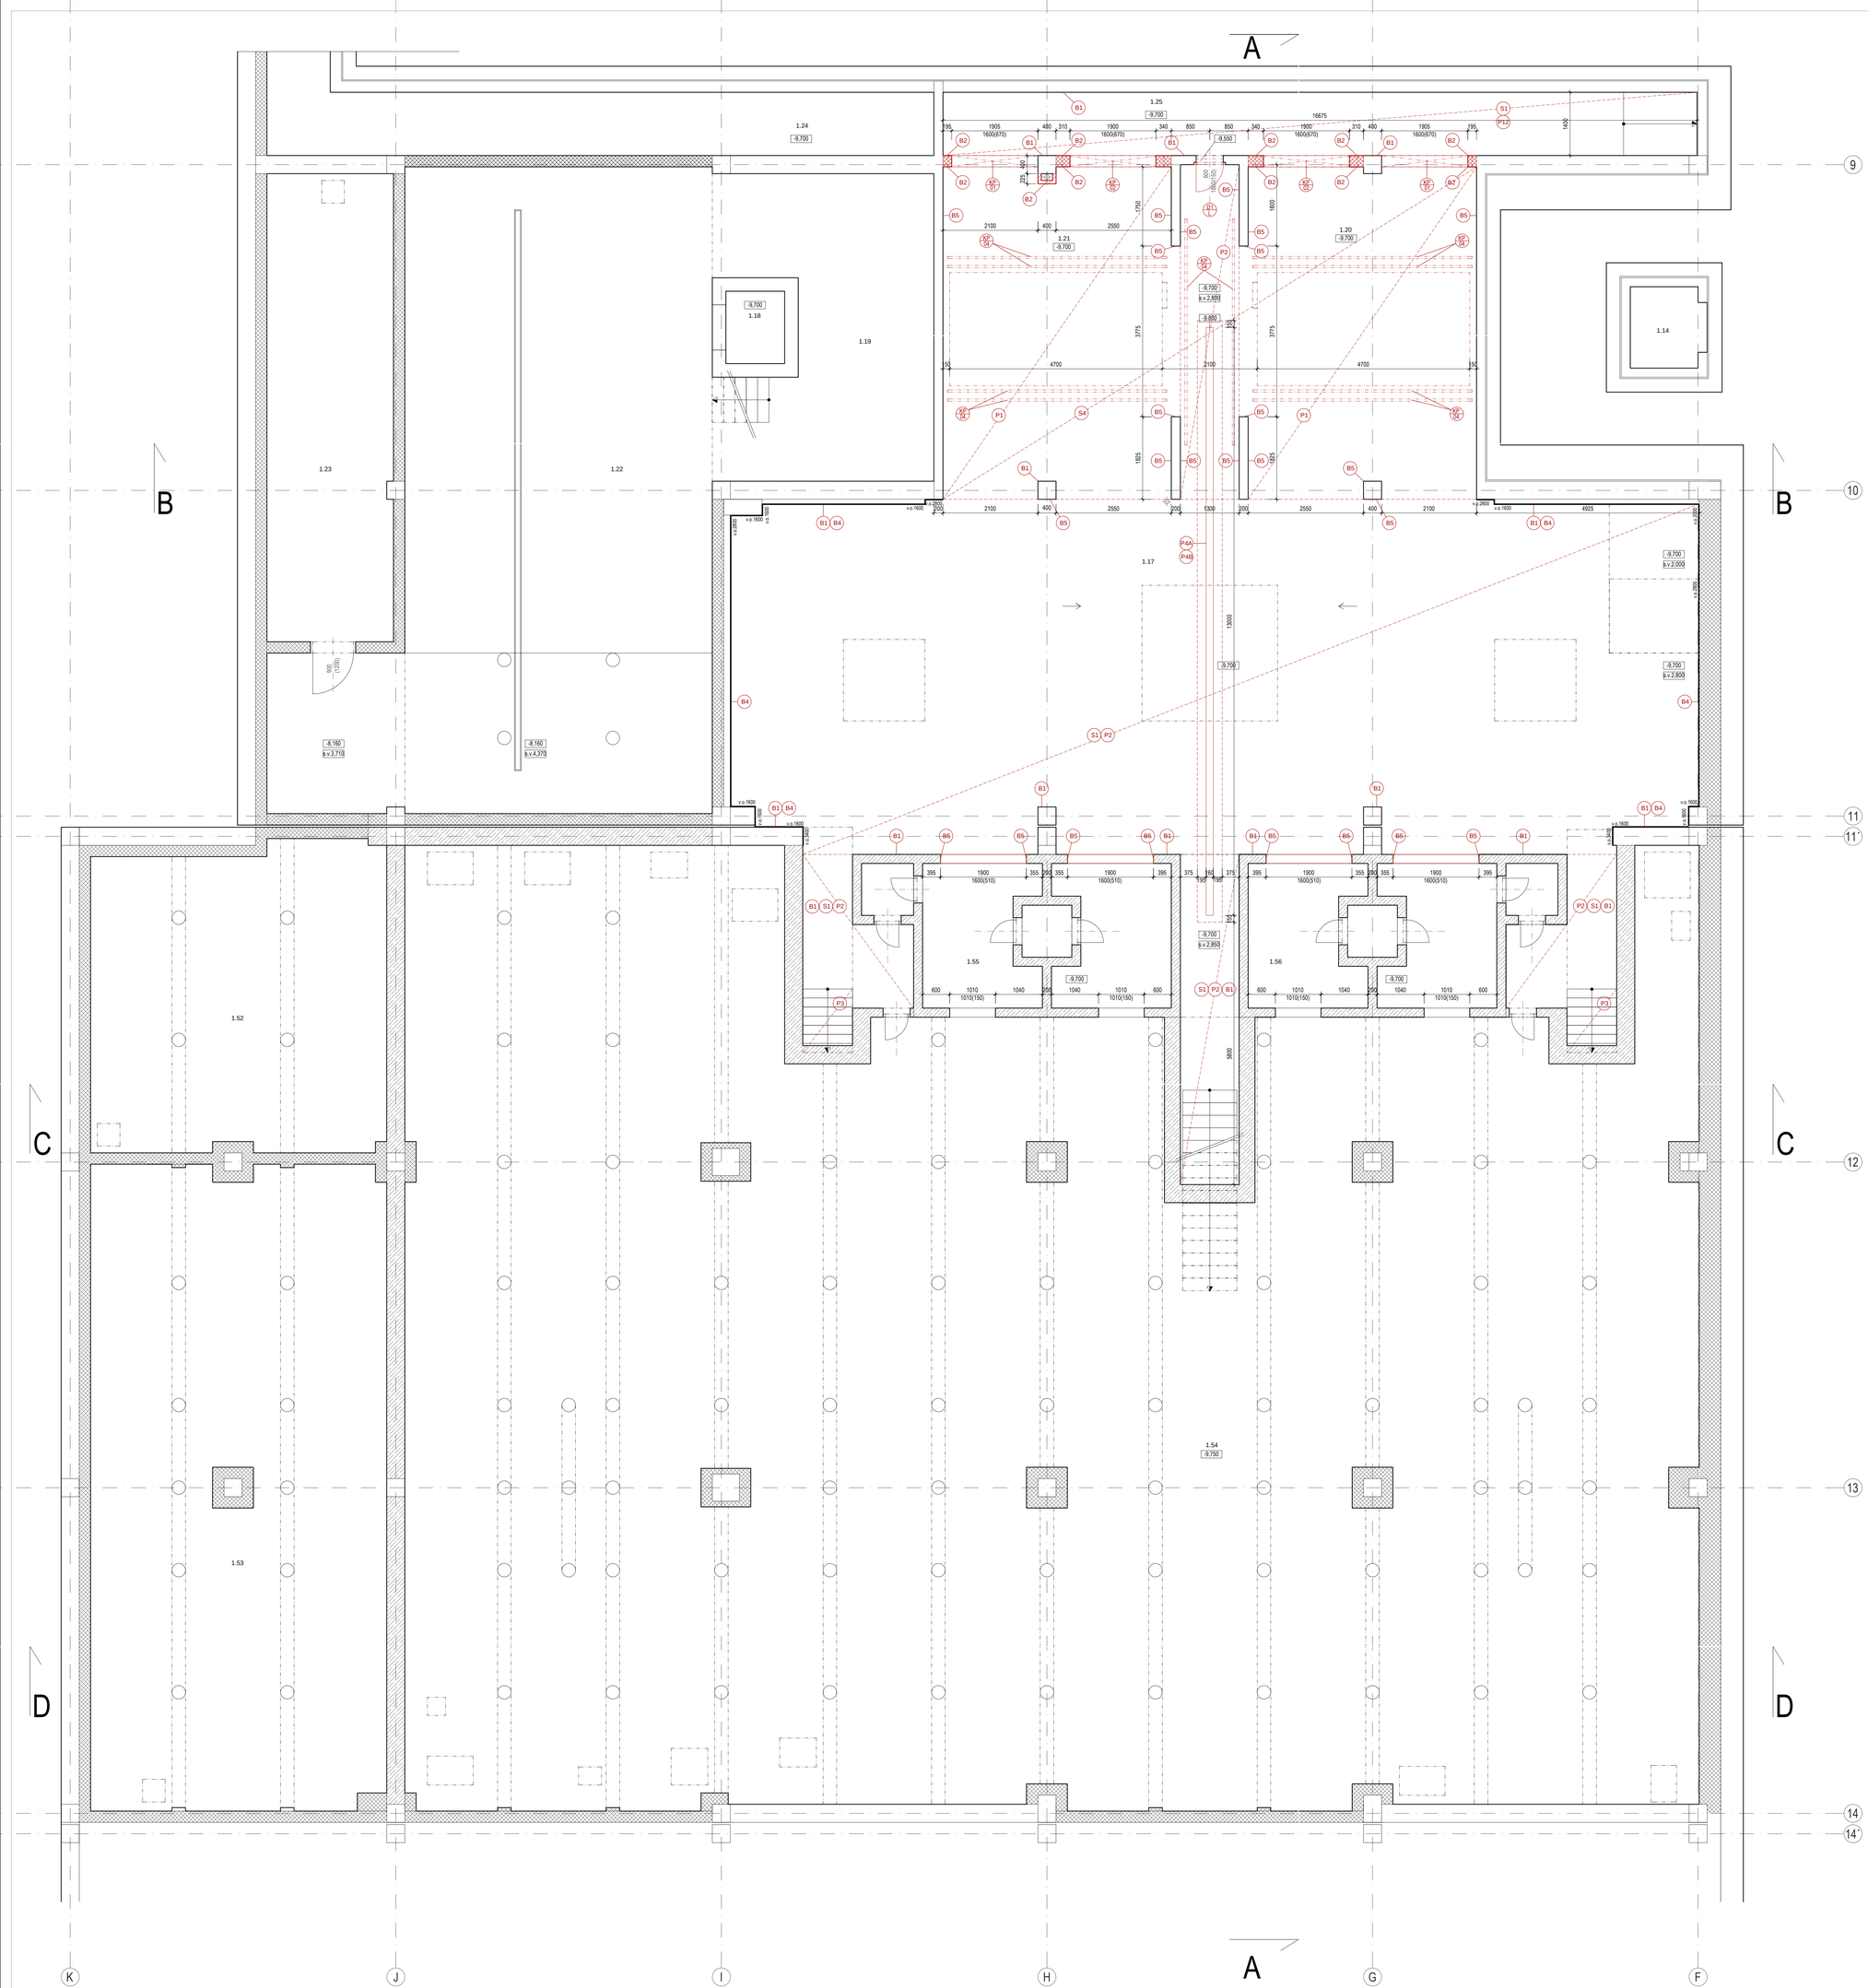

LEGENDA MIESTNOSTÍ

Č.M.	MIESTNOSŤ	PLOCHA [m2]	ÚPRAVA POVRCHOV			
			PODLAHA	STENY	STROP	POZNÁMKA
1.14	VÝŤAH. ŠACHTA ZÁKL.	2,70	-	-	-	-
1.17	STROJOVŇA VZT	194,51	P2, P3, P4, P12	B1, B4, B5	S1	-
1.18	VÝŤAH. ŠACHTA	2,08	-	-	-	-
1.19	PRIESTOR PO SCHOD.	29,14	-	-	-	-
1.20	KOMORA - FILTRE	37,57	P1	B2, B5	S4, S2	-
1.21	KOMORA - FILTRE	37,57	P1	B2, B5	S4, S2	-
1.22	ZDROJ CHLADU	108,01	-	-	-	-
1.23	KÁBELOVÝ PRIESTOR	28,92	-	-	-	-
1.24	NASÁVACÍ KANÁL	21,75	-	-	-	-
1.25	VÝTLAČNÝ KANÁL	23,35	P12	B1, B2	S1	-
1.52	STROJOVŇA VZT	43,61	-	-	-	-
1.53	KÁBEL. PRIESTOR EL. ROZVÁDZAČ	92,05	-	-	-	-
1.54	PODTLAKOVÁ KOMORA	517,51	-	-	-	-
1.55	KOMORA TLAKOVÁ	17,53	-	B5	S1	-
1.56	KOMORA TLAKOVÁ	17,53	-	B5	S1	-
	SPOLU RIEŠENÁ PLOCHA	328,06				
	SPOLU	1168,93				

LEGENDA MATERIÁLOV

- ŽELEZOBETÓN TR.III, STĽPY TR.IV
- PROSTÝ BETÓN
- MURIVO Z TEHÁL CD-INA-A, HR. 250mm A 375mm, NA MALTU VÁP. CEM.
- SDK KONŠTRUKCIE
- NOVÉ MUROVANÉ KONŠTRUKCIE OBVODOVÉ Z POROBETÓNOVÝCH TVÁRNIC, ref. Ytong, HR. 450mm
- NOVÉ MUROVANÉ KONŠTRUKCIE NENOSNÉ Z POROBETÓNOVÝCH TVÁRNIC, ref. Ytong, HR. 250 a 200 mm
- NOVÉ MUROVANÉ KONŠTRUKCIE NENOSNÉ Z POROBETÓNOVÝCH TVÁRNIC, ref. Ytong, HR. 75mm
- OPÄTOVNÁ MONTÁŽ VYBRANÝCH POCHÔDZNYCH DIELOV OCELOVÉHO ROŠTU
- NOVÉ POCHÔDZNE DIELY OCELOVÉHO ROŠTU

P1 NOVÉ VRSTVY PVC: PODLAHY VHR. 8mm, PODLAHA VRÁTANE NÁBEHOVÝCH KLINOV A UKONČOVACÍCH LÍŠT PRE VYTIAHNUTIE PVC SOKLOV DO VÝŠKY 100mm NA ŽB STENU ALT. MUROV. PRIEČKU,
SKLADBA: 6mm NIVELAČNÝ POTER CELOPLOŠNE, LEPIDLO CELOPLOŠNE, 2 mm PVC(Homogénna vinylová podlahovina vysokej kvality s obsahom vinylu (min. 45% vôhy). Povrch IQ PUR už z výroby. Nevyžaduje údržbu. Materiál odolný proti opotrebovaniu podľa EN 660 časť 1 ako Trieda P: ≤0,15 mm alebo podľa EN 685 časť 2 a vyhovuje Trieda T: ≥4,0 mm/3. Je klasifikovaná podľa normy záťaže EN 685 ako trieda 34/43, celková hr: 2,0 mm a hmotnosť 3000 g / m2. Spĺňa parametre na zbytkový otlak podľa normy EN 433 s hodnote 0,03 mm a podľa normy EN 425. Rozmerová stálosť podľa normy EN 434 spĺňajúce hodnoty ≤ 0,40% (pre rolu), reakcia na požiar v hodnotách podľa normy EN ISO 13501-1 vyhovujúce Trieda Bfl s1 , Sálom k vznik u statickej elektriny podľa normy EN 1815 v hodnote <2 kV . Kročajový útlm je podľa normy EN ISO 717/2 ΔLw: < 4dB. Farebná stálosť vyhovujúca norme EN ISO 105-B02 - ≥ 6 a dobrú odolnosť proti chemikáliám podľa normy EN 423. Odolnosť proti baktériám podľa DIN EN ISO 846 A / C –nepodporuje rast baktérií. Protišmykovosť podľa normy EN 13893 – ≥0,3 , FARBA BLEDOŠEDÁ 0696 GINGER (REF. GERFLOR, MIPOLAM ELEGANCE)

P2 NOVÉ VRSTVY PVC: PODLAHY VHR. 8mm, PODLAHA VRÁTANE NÁBEHOVÝCH KLINOV A UKONČOVACÍCH LÍŠT PRE VYTIAHNUTIE PVC SOKLOV DO VÝŠKY 100mm NA ŽB STENU ALT. MUROV. PRIEČKU,
SKLADBA: AKO P1

P3 NOVÉ VRSTVY PVC: PODLAHY VHR. 8mm, PODLAHA VRÁTANE NÁBEHOVÝCH KLINOV A UKONČOVACÍCH LÍŠT PRE VYTIAHNUTIE PVC SOKLOV DO VÝŠKY 100mm NA ŽB STENU ALT. MUROV. PRIEČKU ,
SKLADBA: AKO P1, PRE SCHODISKOVÉ STUPNE POUŽIŤ SCHODISKOVÉ PVC TVAROVKY S PROTIŠMYKOVÝM POVRCHOM, FAREBNOSŤ A MATERIÁL IDENTICKÝ AKO P1

P4A NOVÉ VRSTVY PODLAHY V HR. 110mm, SKLADBA: 10mm NIVELAČNÝ POTER , PODLAHOVÝ ŽLAB s. 160mm, v.100mm(PRESNÁ ŠPECIFIKÁCIA VIĎ PD ZTI)

P4B NOVÉ VRSTVY PODLAHY V HR. 110mm, SKLADBA: 102mm BETÓNOVÝ POTER, 6mm NIVELAČNÝ POTER , LEPIDLO CELOPLOŠNE, 2 mm PVC(AKO P1)

P12 BEZPRAŠNÝ NÁTER NA BETÓN

B1 PÚ NA EXISTUJÚCEJ MUROVANEJ ŽB PRIEČKE: OČISTENIE PODKLADU, VYSPRAVENIE NEROVNOSTÍ V ROZSAHU 30 %, 2x AKRYLÁTOVÝ UMÝVATEĽNÝ NÁTER BIELY V ROZSAHU 100 %

B2 PÚ NA NOVEJ MUROVANEJ PRIEČKE: DVOJVRSTVOVÁ VÁP. CEM. OMIETKA, VRÁTANE PRESIEŤKOVANIA SKLOTEXTILNOU MRIEŽKOU, 2x AKRYLÁTOVÝ UMÝVATEĽNÝ NÁTER BIELY

B3 PÚ NA NOVEJ MUROVANEJ PRIEČKE: DVOJVRSTVOVÁ VÁP. CEM. OMIETKA, VRÁTANE PRESIEŤKOVANIA SKLOTEXTILNOU MRIEŽKOU, PENETRAČNÝ NÁTER, LEPIDLO, KERAMICKÝ OBKLAD (TYP, VEĽKOSŤ, TVAR A FARBU PRISPÔSOBIŤ EXISTUJÚCEMU KERAMICKÉMU OBKLADU)

B4 PÚ NA EXISTUJÚCEJ KONŠTRUKCII: ODSTRÁNENIE NEČISTÔT KERAMICKÉHO OBKLADU

B5 PÚ NA EXISTUJÚCEJ MUROVANEJ ŽB PRIEČKE: VYSPRAVENIE NEROVNOSTÍ PO ODSTRÁNENÍ KERAM. OBKLADU, PRIEČOK A PRIERAZOV, PRESIEŤKOVAŤ SPOJE, VYSPRAVIŤ VÁP. CEM. OMIETKOU V ROZSAHU 70%, 2x AKRYLÁTOVÝ UMÝVATEĽNÝ NÁTER BIELY V ROZSAHU 100 %

B6 PÚ NA NOVEJ MUROVANEJ PRIEČKE: LEPIDLO CELOPLOŠNE, PÔVODNÝ KAMENNÝ OBKLAD

B7 NA EXISTUJÚCE ZTI POTRUBIA APLIKOVAŤ 2x NÁTER FARBOU NA KOVOVÉ KONŠTRUKCIE

B8 PÚ NA EXIST./NOVEJ PRIEČKE: DVOJVRSTVOVÁ VÁP. CEM. OMIETKA, PENETRAČNÝ NÁTER, LEPIDLO, KERAMICKÝ OBKLAD (TYP, VEĽKOSŤ, TVAR A FARBU PRISPÔSOBIŤ EXISTUJÚCEMU KERAMICKÉMU OBKLADU)

S1 OČISTENIE PODKLADU, VYSPRAVENIE NEROVNOSTÍ VÁP. - CEM. OMIETKY V ROZSAHU 30 %, 2x AKRYLÁTOVÝ UMÝVATEĽNÝ NÁTER BIELY V ROZSAHU 100 %

S2 VYSPRAVENIE NEROVNOSTÍ STROPNEJ DOSKY PO VYBURANÍ OTVORU, JEDNOVRSTVOVÁ VÁP. CEM. OMIETKA, VRÁTANE PRESIEŤKOVANIA SKLOTEXTILNOU MRIEŽKOU, 2x AKRYLÁTOVÝ UMÝVATEĽNÝ NÁTER BIELY V ROZSAHU 100 %

S3 PÚ NA EXISTUJÚCEJ KONŠTRUKCII: ODSTRÁNENIE NEČISTÔT KERAMICKÉHO OBKLADU

S4 OČISTENIE PODKLADU, VYSPRAVENIE NEROVNOSTÍ VÁP. - CEM. OMIETKY V ROZSAHU 100 %, 2x AKRYLÁTOVÝ UMÝVATEĽNÝ NÁTER BIELY V ROZSAHU 100 %

Z1 OCELOVÁ PODLAHOVÁ PLOŠINA, BLIŽŠIA ŠPECIFIKÁCIA VIĎ PD STATIKA A DETAIL

Z2 OCELOVÁ RAMPA, BLIŽŠIA ŠPECIFIKÁCIA VIĎ PD STATIKA A DETAIL

Z3 OCELOVÝ PODLAHOVÝ ROŠT, BLIŽŠIA ŠPECIFIKÁCIA VIĎ PD STATIKA A DETAIL

Z4 PREPRAVNÝ NOSNÍK NA PRESUN TECHNOLÓGIE A MATERIÁLU, KOTVENÝ DO STROPU, BLIŽŠIA ŠPECIFIKÁCIA VIĎ PD STATIKA (PRVKY 1, 1a, 2, 2a, 3, 3a)

AD1 NAVRHOVANÉ DVERE, INTERIÉROVÉ, JEDNOKRÍDLOVÉ, OCEĽOVÉ, VRÁTANE ZÁRUBNE A TESNENIA

AD2 NAVRHOVANÉ DVERE, INTERIÉROVÉ, JEDNOKRÍDLOVÉ, OCEĽOVÉ, VRÁTANE ZÁRUBNE A TESNENIA

AD3 NAVRHOVANÉ DVERE, DO EXTERIÉRU, DVOJKRÍDLOVÉ S NADSVETLÍKOM, OCEĽOVÉ, VRÁTANE ZÁRUBNE

DX NAVRHOVANÉ DOČASNÉ DVERE (OSADENÉ LEN V PRIEBEHU STAVEBNÝCH PRÁC, PO MONTÁŽI VZT TECHNOLÓGIE SA DEMONTUJÚ A OSADIA SA DVERE D3)

KP D3 POROBETÓNOVÝ PREKLAD, NAD NOVÝ OTVOR PRE VZT. ROZMER: 145x71x dĺžka l=2000mm

KP D4 POROBETÓNOVÝ PREKLAD, NAD NOVÝ OTVOR PRE VZT. ROZMER: 145x71x dĺžka l=2250mm

KP D5 POROBETÓNOVÝ PREKLAD, NAD NOVÝ OTVOR PRE VZT. ROZMER: 145x71x dĺžka l=2000mm

KP D6 LAMELY Z UHLÍKOVÝCH VLÁKIEN NA ZOSILŇOVANIE NOSNÝCH KONŠTRUKCIÍ, BLIŽŠIA ŠPECIFIKÁCIA VIĎ PD STATIKA

KP D7 4x KERAMICKÝ PREKLAD, REF. POROTHERM KP 23,8 -3500

POZN.: PVC PODLAHA BUDE NA VŠETKÝCH STYKOCH SO STENOU UKONČENÁ SOKLOM DO VÝŠKY 100mm. SOKEL PODLAHY JE RIEŠENÝ FORMOU FABIONU, TJ. VYTIAHNUTÍM PVC NA STENU DO VÝŠKY 100mm S POUŽITÍM NÁBEHOVÉHO KLINU (20mm) A KONČENÍM NA HORNEJ HRANE POMOCOU UKONČOVACEJ LIŠTY. VŠETKY NÁŠLAPNÉ VRSTVY NAVRHOVANÝCH PODLÁH BUDÚ V JEDNEJ ÚROVNI!

POZN.:
VŠETKY ROZMERY PRED ZAČATÍM REALIZAČNÝCH PRÁC JE POTREBNÉ PREMERAŤ PRIAMO NA STAVBE ! ZÁSADNÉ ROZDIELY V ROZMEROCH, NEJASNOSTI V KONŠTRUKCIÁCH A V POUŽITÝCH MATERIÁLOCH OZNÁMTE PROJEKTANTOVI.
+421907 215 617 e-2

REKONŠTRUKCIA CENTRÁLNEJ PRÍPRAVY VZDUCHU V BUDOVE NR SR		
	ATAS	ČÍSLO
STUPEŇ	JEDOSTUPŇOVÝ PROJEKT PRE REALIZÁCIU	
ČASŤ	ARCHITEKTÚRA	
VÝKRES	PÔDORYS - ÚROVEŇ -9,700	Č.VÝKRESU 10
INVESTOR	Kanadská Národná (A), Slovenská železničná, Odbor prevádzky a služieb, Nám. Dr. Vladimíra Clementisa 10, 821 02 Bratislava	
MIESTO STAVBY	2.PP, Železničná 27, Národná rada Slovenskej republiky, Námestie Alexandra Dubčeka 1 813 30 Bratislava 1,2, 3 (1-0523, k.ú. Staré Mesto, Bratislava I	DÁTUM 05/2021
AUTOR PROJEKTU	ATAS, s.r.o. Dionýzova 17, 841 05 Bratislava Ing. arch. Angela Horníková, reg.č.: 1527AA, Ing. arch. Jozef Horváth, reg. č. 2457AA	FORMÁT T5 + A4
HL. PROJEKTANT	ATAS, s.r.o. Dionýzova 17, 841 05 Bratislava Ing. arch. Angela Horníková, reg.č.: 1527AA, Ing. arch. Jozef Horváth, reg. č. 2457AA	
VYPRACOVAL	Ing. arch. ANGELA HORNÍKOVÁ	MIERKA 1: 50

Ing. arch. Angela HORNÍKOVÁ autorizovaný architekt 1527 AA