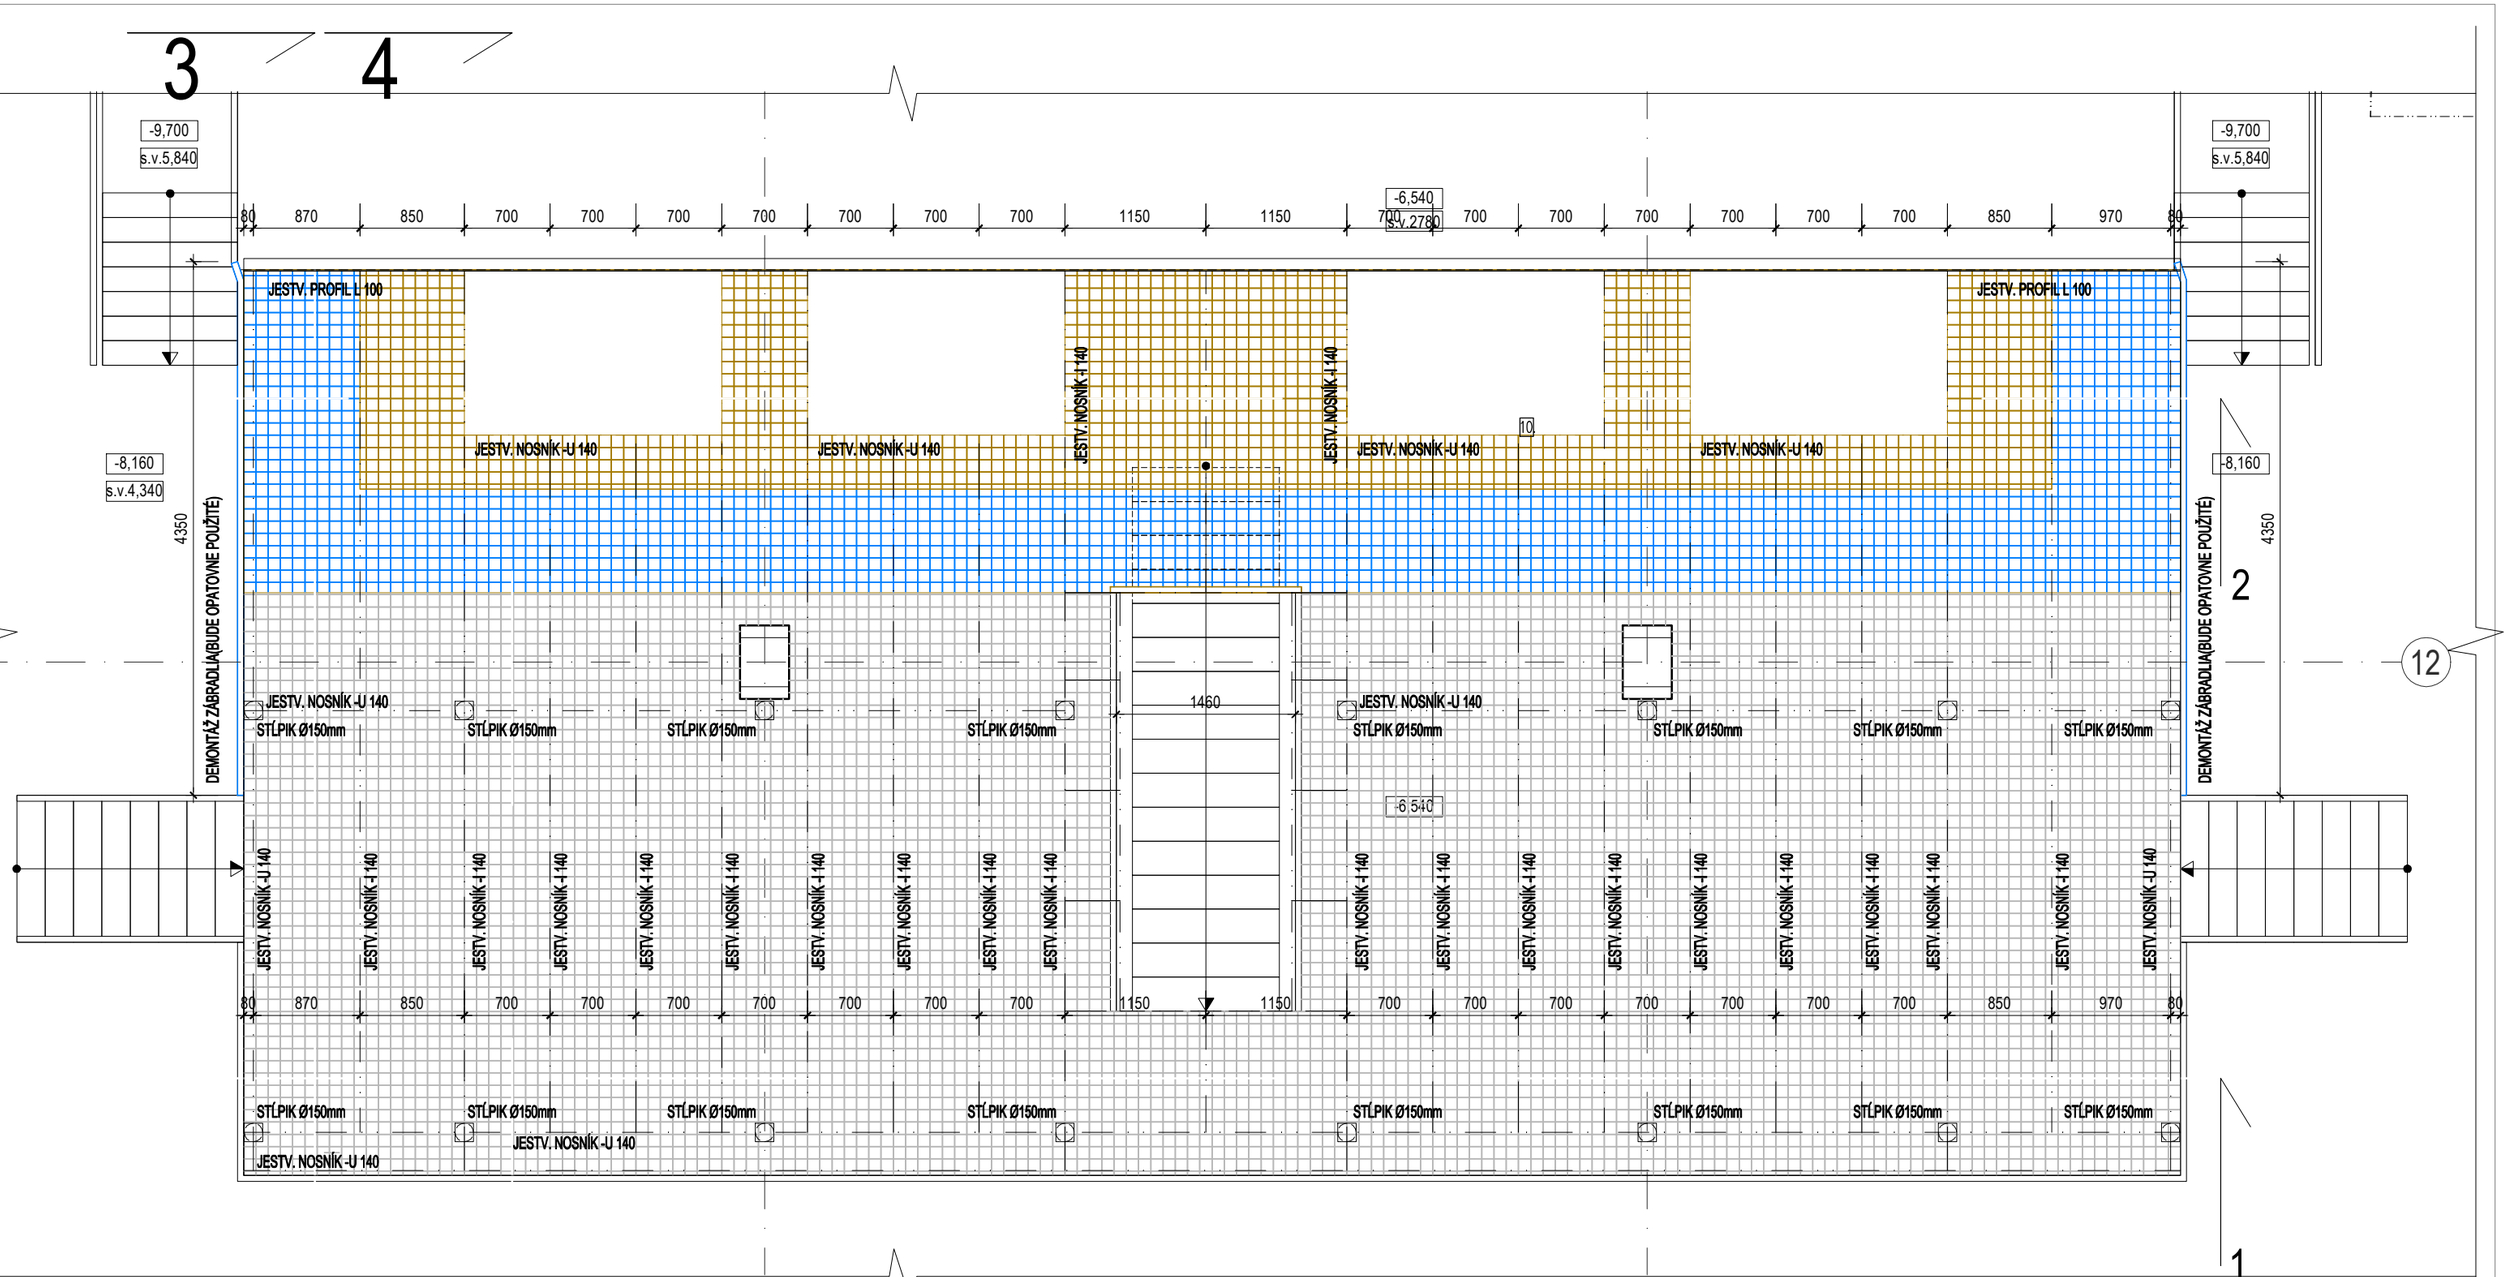

LEGENDA MATERIÁLOV

- ŽELEZOBETÓN TR.III, STĹPY TR.IV
- DEMONTÁŽ POCHÔDZNYCH DIELOV OCEĽOVÉHO ROŠTU (PO OSADENÍ VZT TECHNOLÓGIE ICH OPÄTOVNÁ MONTÁŽ)
- DEMONTÁŽ POCHÔDZNYCH DIELOV OCEĽOVÉHO ROŠTU
- PROSTÝ BETÓN

Ing. arch. Angela HORNICKÁ autorizovaný architekt 1527 AA

POZN.
VŠETKY ROZMERY PRED ZAČATÍM REALIZAČNÝCH PRÁC JE POTREBNÉ PREMERAŤ PRIAMO NA STAVBE ! ZÁSADNÉ ROZDIELY V ROZMEROCH, NEJASNOSTI V KONŠTRUKCIÁCH A V POUŽITÝCH MATERIÁLOCH KONZULTOVAŤ S PROJEKTANTOM.
± 0,000 = 203,00 m.n.m.

REKONŠTRUKCIA CENTRÁLNEJ PRÍPRAVY VZDUCHU V BUDOVE NR SR

	ATAQ	Č.PARÉ
STUPEŇ	JEDOSTUPŇOVÝ PROJEKT PRE REALIZÁCIU	
ČASŤ	ARCHITEKTÚRA	
VÝKRES	OCEĽOVÝ ROŠT - PÔDORYS - BÚRACIE PRÁCE	Č.VÝKRESU Z1a
INVESTOR	Kancelária Národnej rady Slovenskej republiky, Odbor prevádzky a služieb, Námestie Alexandra Dubčeka 1, 812 80 Bratislava	
MIESTO STAVBY	-2.PP, Strojovňa VZT, Národná rada Slovenskej republiky, Námestie Alexandra Dubčeka 1, 812 80 Bratislava, č.p. 21452/2, k.ú. Staré Mesto, Bratislava I.	
AUTOR PROJEKTU	ATAQ, s.r.o, Donnerova 11, 841 05 Bratislava Ing. arch. Angela Hornická, reg.č.: 1527AA, Ing. arch. Jozef Hornický, reg. č. 2451AA	DÁTUM 05/2021
HL. PROJEKTANT	ATAQ, s.r.o, Donnerova 11, 841 05 Bratislava Ing. arch. Angela Hornická, reg.č.: 1527AA, Ing. arch. Jozef Hornický, reg. č. 2451AA	FORMÁT 15 x A4
VYPRACOVAL	Ing. arch. ANGELA HORNICKÁ	MIERKA 1 : 50