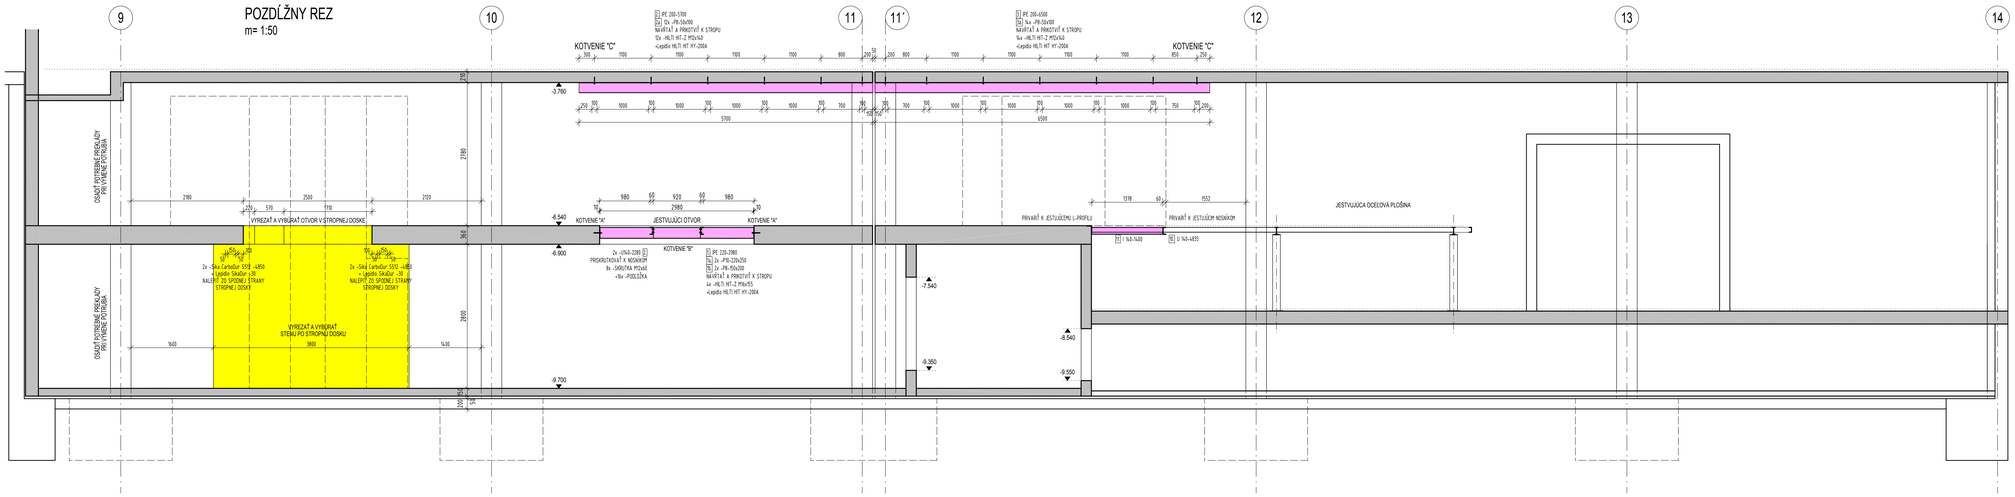

KOTVENIE "A"
m=1:10

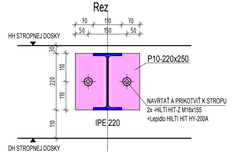

KOTVENIE "B"
m=1:10

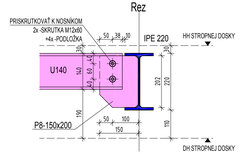

KOTVENIE "C"
m=1:10

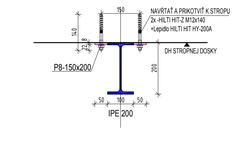

POZNÁMKA:

- Platia vždy výkresy s novými indexami.
- Realizátor je povinný výkresy STATIKY vždy prekontrolovať s jestvujúcim stavom stavebných konštrukcií, so stavebnými výkresmi a výkresmi jednotlivých profesií.
- Všetky rozmery pred začatím a počas realizačných prác je potrebné premerať priamo na stavbe.
- Zistené zmeny, prípadne rozdiely vo výkresoch treba oznámiť a konzultovať so statikom a zodpovednou osobou.
- Prierezy nezakreslené vo výkrese statiky konzultovať so statikom a zodpovednou osobou.

- Oceľová konštrukcia je navrhnutá podľa normy STN EN 1993. Trieda zhotovenia konštrukcie EXC1 podľa normy STN EN 1090-2.
- Zvary vyhotoviť v hladine úrovne kvality "B" podľa normy STN EN IS 5817.
  Všetky tupé zvary zhotoviť na plný prievarspájanej hrúbky materiálu. Všetky kútové zvary budú s výškou zvaru min. 4mm.
- Oceľovú konštrukciu ošetriť náterom -Syntetický nátěr 1x -základný (35 µm), 2x- vrchný (2x -35 µm).

- Pred vyrezaním a vybúraním otvorov je potrebné najskôr nalepiť uhlíkové lamely zo spodnej strany betónovej stropnej dosky.
- Úpravu jestvujúcej oceľovej plošiny urobiť pred osadením VZT jednotky. Nové oceľové prvky prísošobiť jestvujúcej oceľovej konštrukciee
- Dokumentácia pre realizáciu stavby nenahrádza dodávateľsko-výrobnú dokumentáciu oceľových konštrukcií.
- Každá dodávateľsko-výrobná dokumentácia musí byť odlesená zodpovedným projektantom statiky pred zabudovaním.
- Projektant nenesie žiadnu zodpovednosť za zmeny uskutočnené bez jeho písomného súhlasu.

LEGENDA:

- Betónová konštrukcia v pohľade
- Jestvujúca nosná železobetónová konštrukcia v reze / pôdoryse
- Búracie práce
- Uhlíkové lamely
- Oceľová konštrukcia v reze / pôdoryse
- Oceľová konštrukcia v pohľade

SKRATKY:

DH = Dolná hrana
HH = Horná hrana
PD = Prierez v doske
VD = Výbratie v doska
PS = Prierez v stene
VS = Vybratie v stene
PZ = Prierez v základe
VD = Výbratie v základe
VP = Výška parapetu
ZP = Základový pás
ZD = Základová doska
DDH = Doska dolná hrana
DHH = Doska horná hrana
PHH = Parapet horná hrana
PKDH = Preklad dolná hrana

2.ETAPA / 1.ETAPA = Pracovná odstávka

MATERIÁL:

OCEĽ: S235 - (stavebná oceľ)
KOTVENIE: HILTI HIT-Z M16x155
HILTI HIT-Z M12x4
Lepidlo -Hilti HIT HY-200A

Uhlíkové lamely -Sika CARBODUR S512 -4850mm -8ks
-Sika CARBODUR S512 -5000mm -2ks
Lepidlo -SikaDUR 30

POLOHA ULOŽENIA VÝSTUŽE

(d) -Výstuž uložená pri dolnom povrchu
(h) -Výstuž uložená pri hornom povrchu

REKONŠTRUKCIA CENTRAKNEJ PRÍPRAVY VZDUCHU V BUDOVE NR SR

	ATAC	Č.NÁR.
STUPEŇ	JEDNOSTUPŇOVÝ PROJEKT PRE REALIZÁCIU	
ČASŤ	STATIKA	
VÝKRES	REZY -STAVEBNÉ ÚPRAVY	Č.VÝKRESU 03
INVESTOR	Kancelária Národnej rady Slovenskej republiky, Odbor prevádzky a služieb Námestie Alexandra Dubčeka 1, 812 80 Bratislava	
MIESTO STAVBY	2.PP Strojovňa VZT, Národná rada Slovenskej republiky Námestie Alexandra Dubčeka 1, 812 80 Bratislava	
AUTOR PROJEKTU	ATAC s.r.o. Dorotenská 11, 841 05 Bratislava Ing. arch. Angela Homolová, reg.č.: 1527AA, Ing. arch. Jozef Homolový, reg.č.: 2451AA	DÁTUM 10/2021
HL. PROJEKTANT	ATAC s.r.o. Dorotenská 11, 841 05 Bratislava Ing. arch. Angela Homolová, reg.č.: 1527AA, Ing. arch. Jozef Homolový, reg.č.: 2451AA	FORMÁT 10 x A4
VYPRACOVAL	Ing. Michaela Mikulová autorizovaný stavebný inžinier, reg.č.: 5988*3 -Statika stavieb	MIERKA 1:50, 1:10

OBSAH A FORMA TOHOTO VÝKRESU JE MAJETKOM PROJEKTANTA. KOPÍROVANIE A POUŽITIE INÉ AKO ZMLUVNE DOHODNUTÉ JE ZAKÁZANÉ

V/Š = 420 / 1000 (0.42m2)

Allplan 2015