

NAPAŤOVÁ SÚSTAVA: 3/N/PE AC 50Hz 230/400V, TNS
OCHRANA PRED ZÁSAHOM ELEKTRICKÝM PRÚDOM PODĽA STN 33 2000-4-41/2007:10
Ochranné opatrenie: Samočinné odpojenie od napájania /kap.411/
Základná ochrana/kap.411.2/ - základnou izoláciou živých častí
- alebo zábranami
- alebo krytmi
Ochrana pri poruche - ochranným pospájaním a ochranným uzemnením /kap.411.3.1/
a samočinným odpojením napájania pri poruche /kap.411.3.2/
Doplnková ochrana - prúdovým chráničom /kap.411.3.3/
Alebo: Dvojitá alebo zosilnená izolácia /kap.412/
Základná ochrana/kap.411.2/ - základnou izoláciou živých častí
Ochrana pri poruche - prídavnou izoláciou /kap.412.1.1.2/
alebo
Základná ochrana/kap.411.2/ - základnou izoláciou živých častí
Ochrana pri poruche - zosilnenou izoláciou medzi živými a prístupnými časťami /kap.412.1.1.3/

ŠPECIFIKÁCIA ZARIADENIA

TYP : OCELOPLASTOVÝ ROZVÁDZAČ XL3 125 401678
KRYTIE : IP40/30
ROZMERY : 600x450x128mm /v x š x h/
PRÍVOD : ZHORA
VÝVODY : HORE

Pi = 8,00 kW Pp = 6,00 kW
In = 63,00 A
Ikm = 25,00 kA Iks = 12,00 kA


Tento dokument je chránený autorským zákonom a nemôže byť užívaný bez súhlasu autora.
This document is copyrighted and shall not be used without the permission of the designer.

HL.INŽ.PROJEKTU	ZODP.PROJEKTANT	VYPRACOVAL	FILE NAME	
ING.ARCH.HORNICKÁ	ING. IGOR CHMEL	ING. IGOR CHMEL	FORMÁT	3xA4
autorizovaný architekt SKA	autorizovaný inžinier SKSI	autorizovaný inžinier SKSI	MIERKA	
MIESTO STAVBY	Národná rada SR, Námestie Alexandra Dubčeka 1, 812 80 BA			
INVESTOR	Kancelária Národnej rady SR, Odbor prevádzky a služieb, BA			
NÁZOV STAVBY	REKONŠTRUKCIA CENTRÁLNEJ PRÍPRAVY VZDUCHU V BUDOVE NR SR			


SÚBOR ELEKTROINŠTALÁCIA

OBSAH VÝKRESU ROZVÁDZAČ RS-VZT

chmel	
CHMEL s.r.o. Zadunajská 8 851 01 Bratislava	
DÁTUM	05.2021
ÚČEL	JP
ZAK.ČÍSLO	21-20
ČÍSLO VÝKRESU	05

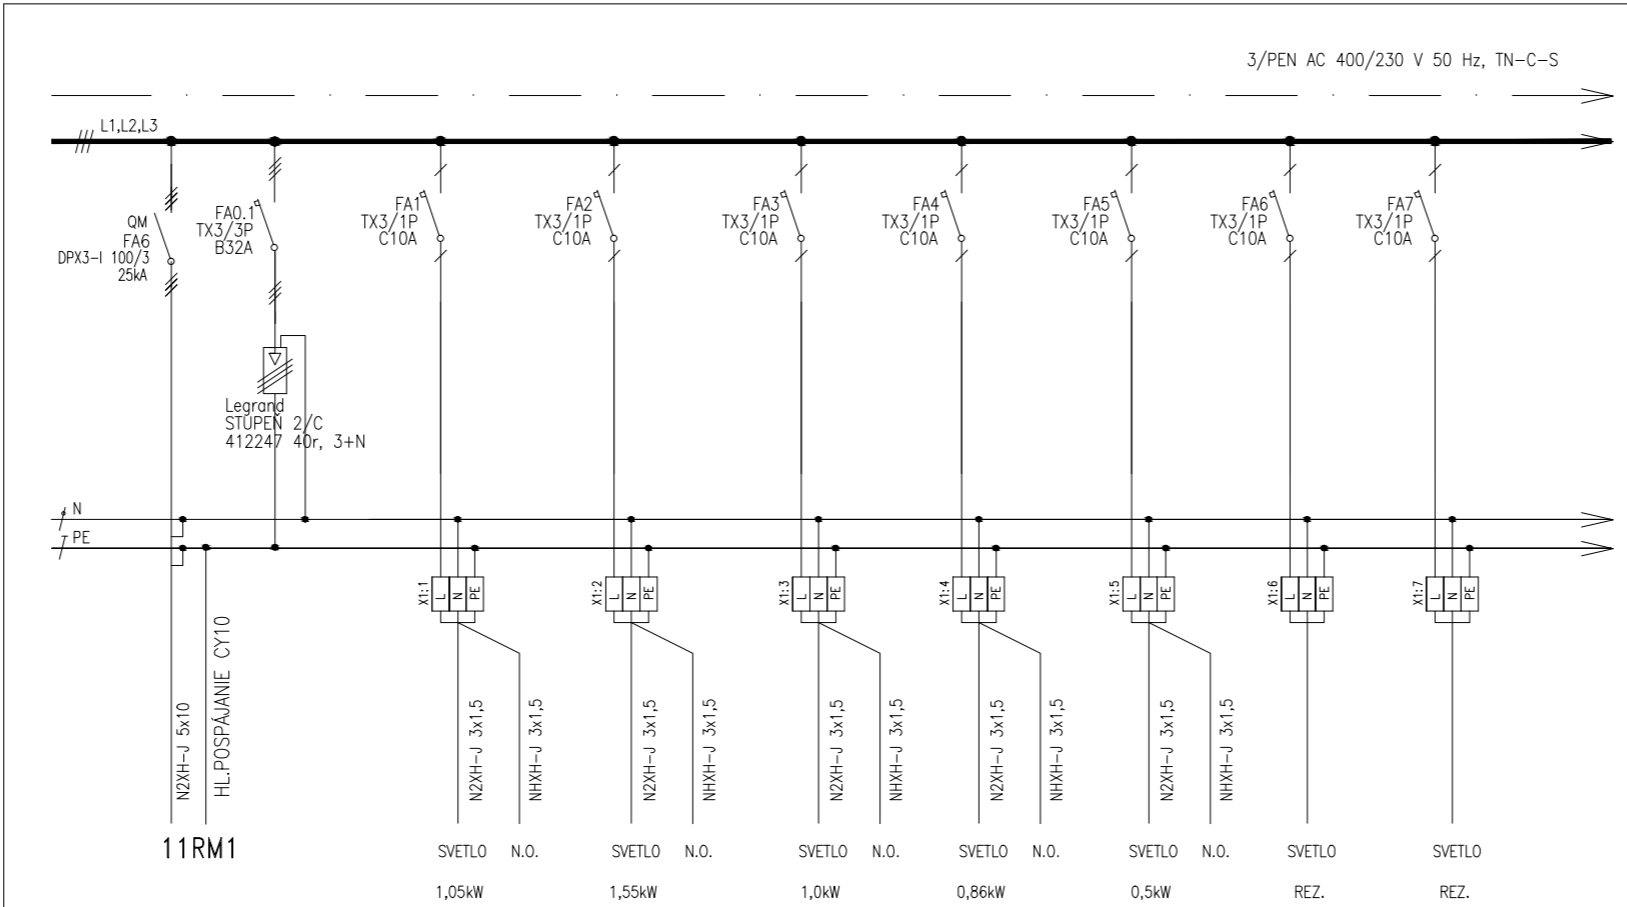

chmel	ZAKAZKA: NRSR - VZT		VÝKRES ČÍSLO
	NÁZOV: ROZVÁDZAČ RS-VZT	LIST 2	05

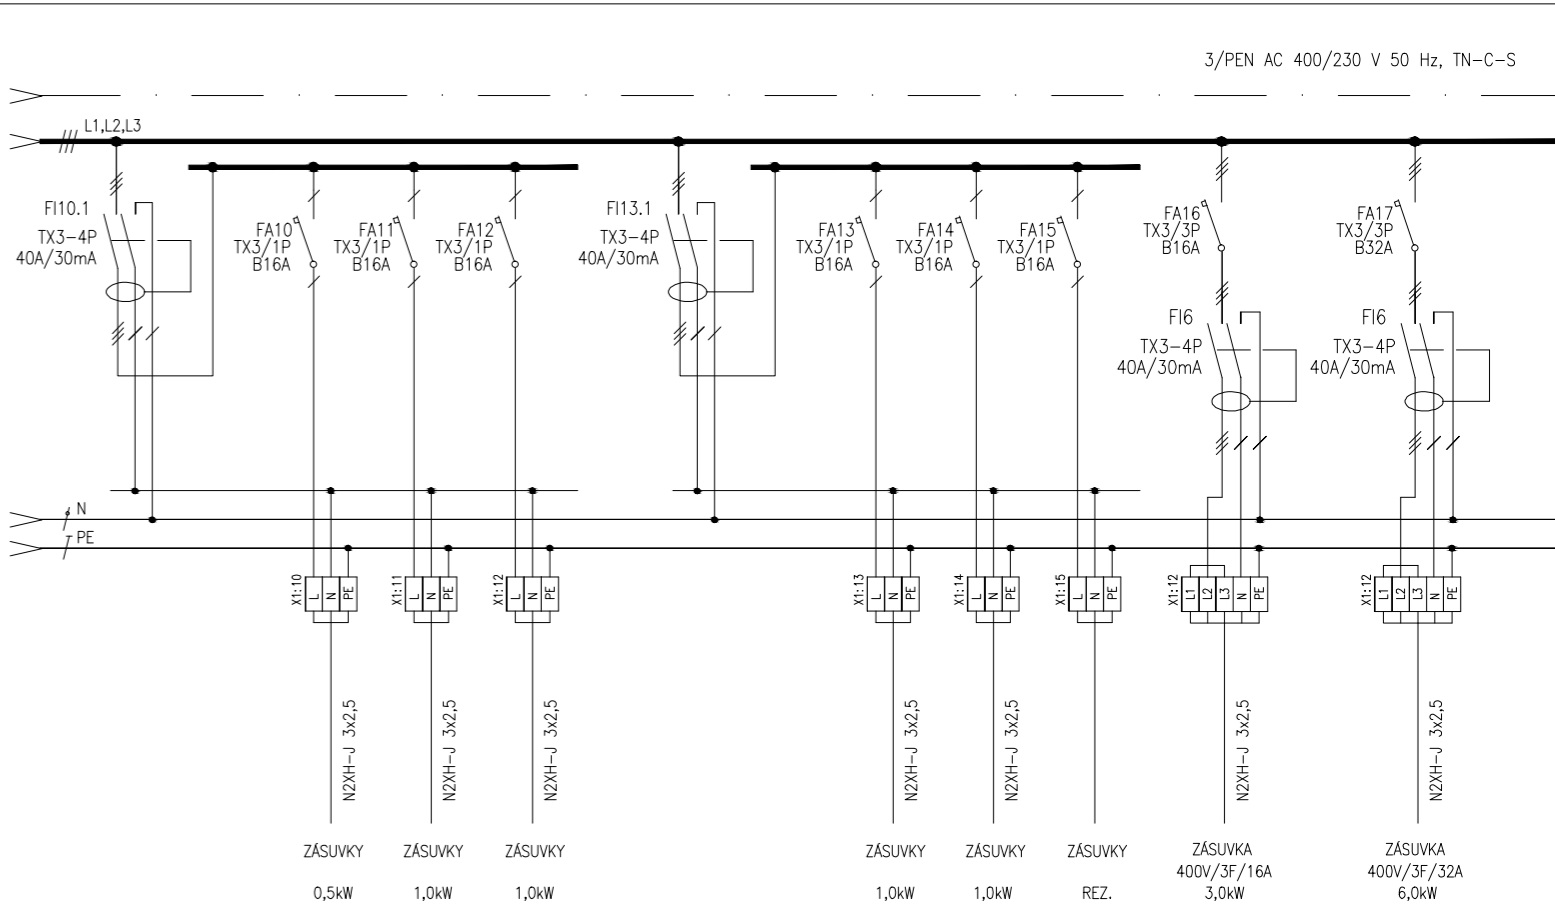

chmel	ZAKAZKA: NRSR - VZT		VÝKRES ČÍSLO
	NÁZOV: ROZVÁDZAČ RS-VZT	LIST 3	05