

Rozvádzač DTVZT1

SKRIŇOVÝ ROZVÁDZAČ
V2000xŠ800xH400 IP55

Poznámka:

NAPAŤOVÁ SÚSTAVA STN IEC 600 38 (330120), STN 33 2000-1:
3NPE ~ 50Hz; 230V/400V / TN-C-S
– 24V/AC, SELV

OCHRANA PRED ZÁSAHOM EL. PRÚDOM SON STN 33 2000-4-41(2019)
OCHRANA PRED PRIAMYM DOTYKOM (čl.411.2): A1-zákl. izol. živých častí
A2-zábrany alebo kryty

OCHRANA PRED NEPRIAMYM DOTYKOM (čl.411.3): ochranné uzemnenie
samočinné odpojenie pri poruche

VONKAJŠIE VPLYVY (STN 33 2000-5-51/2010)
viď. protokol o prostredí

KRYTIE: IP55 / IP20


NÁTER: TYPIZOVANÝ

PRÍVOD: ZHORA VÝVODY: NAHOR


$P_i = 8,7 \text{ kW}$

$P_s = 7,8 \text{ kW}$

$\beta = 0,9$

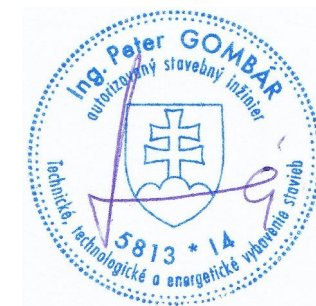



REKONŠTRUKCIA CENTRÁLNEJ PRÍPRAVY VZDUCHU V BUDOVE NR SR			
	ATA	Č.PARÉ	
STUPEŇ	JEDOSTUPNOVÝ PROJEKT PRE REALIZÁCIU	03	Č.VÝKRESU
ČASŤ	MERANIE A REGULÁCIA		
VÝKRES	ROZVÁDZAČ DTVZT1		
INVESTOR	Kancelária Národnej rady Slovenskej republiky, Odbor prevádzky a služieb, Námestie Alexandra Dubčeka 1, 812 80 Bratislava	03	DÁTUM
MIESTO STAVBY	Národná rada Slovenskej republiky, Námestie Alexandra Dubčeka 1, 812 80 Bratislava		
AUTOR PROJEKTU	ARQITEQ s.r.o., Ing. arch. ANGELA HORNICKÁ, autorizovaný architekt, reg.č.: 1527AA	FORMÁT	17x A4
HL. PROJEKTANT	ARQITEQ s.r.o., Ing. arch. ANGELA HORNICKÁ, autorizovaný architekt, reg.č.: 1527AA		
VYPRACOVAL	Ing. Peter Gombár	MIERKA	-

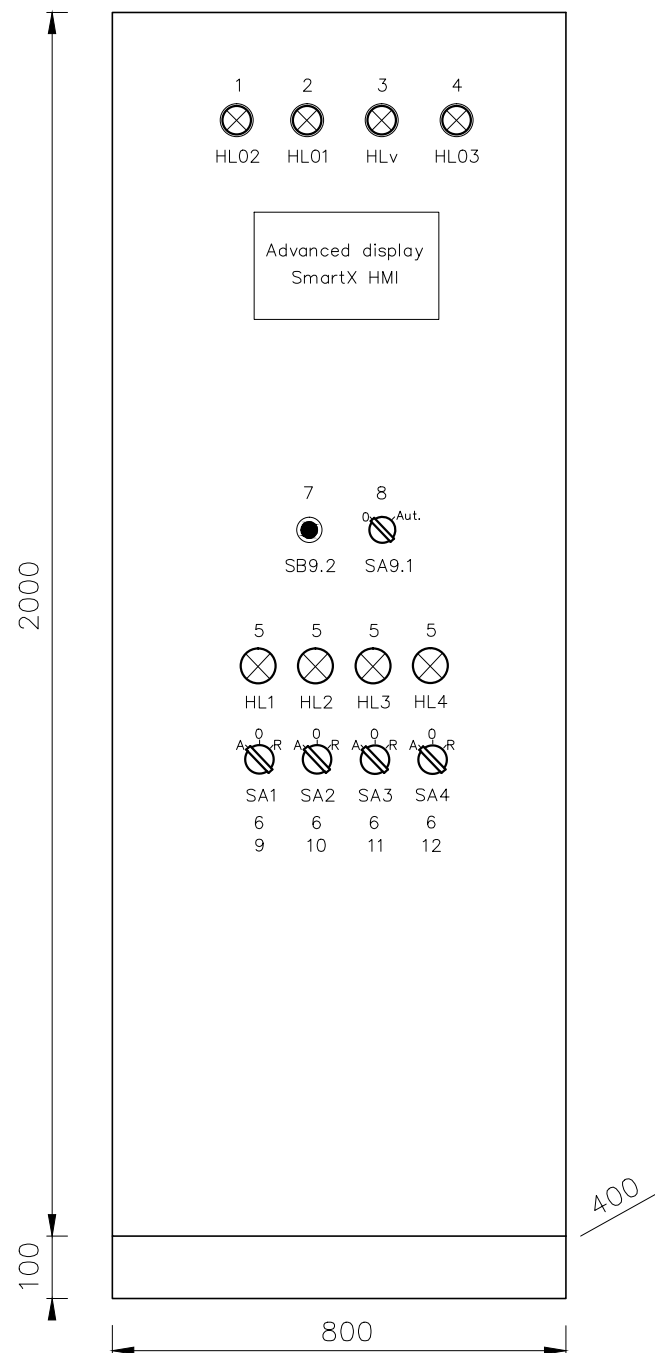



ZOZNAM ŠTÍTKOV


1	Zapnuté
2	Vypnuté
3	Porucha
4	Porucha prepäťovej ochrany
5	Chod
6	Aut.-0-Ruč.
7	Reset softveru
8	Štart VZT
9	Čerp. 1M3 ohrev 1 VZT1
10	Čerp. 1M4 ohrev 2 VZT1
11	Čerp. 1M5 chladenie 1 VZT1
12	Čerp. 1M6 chladenie 2 VZT1

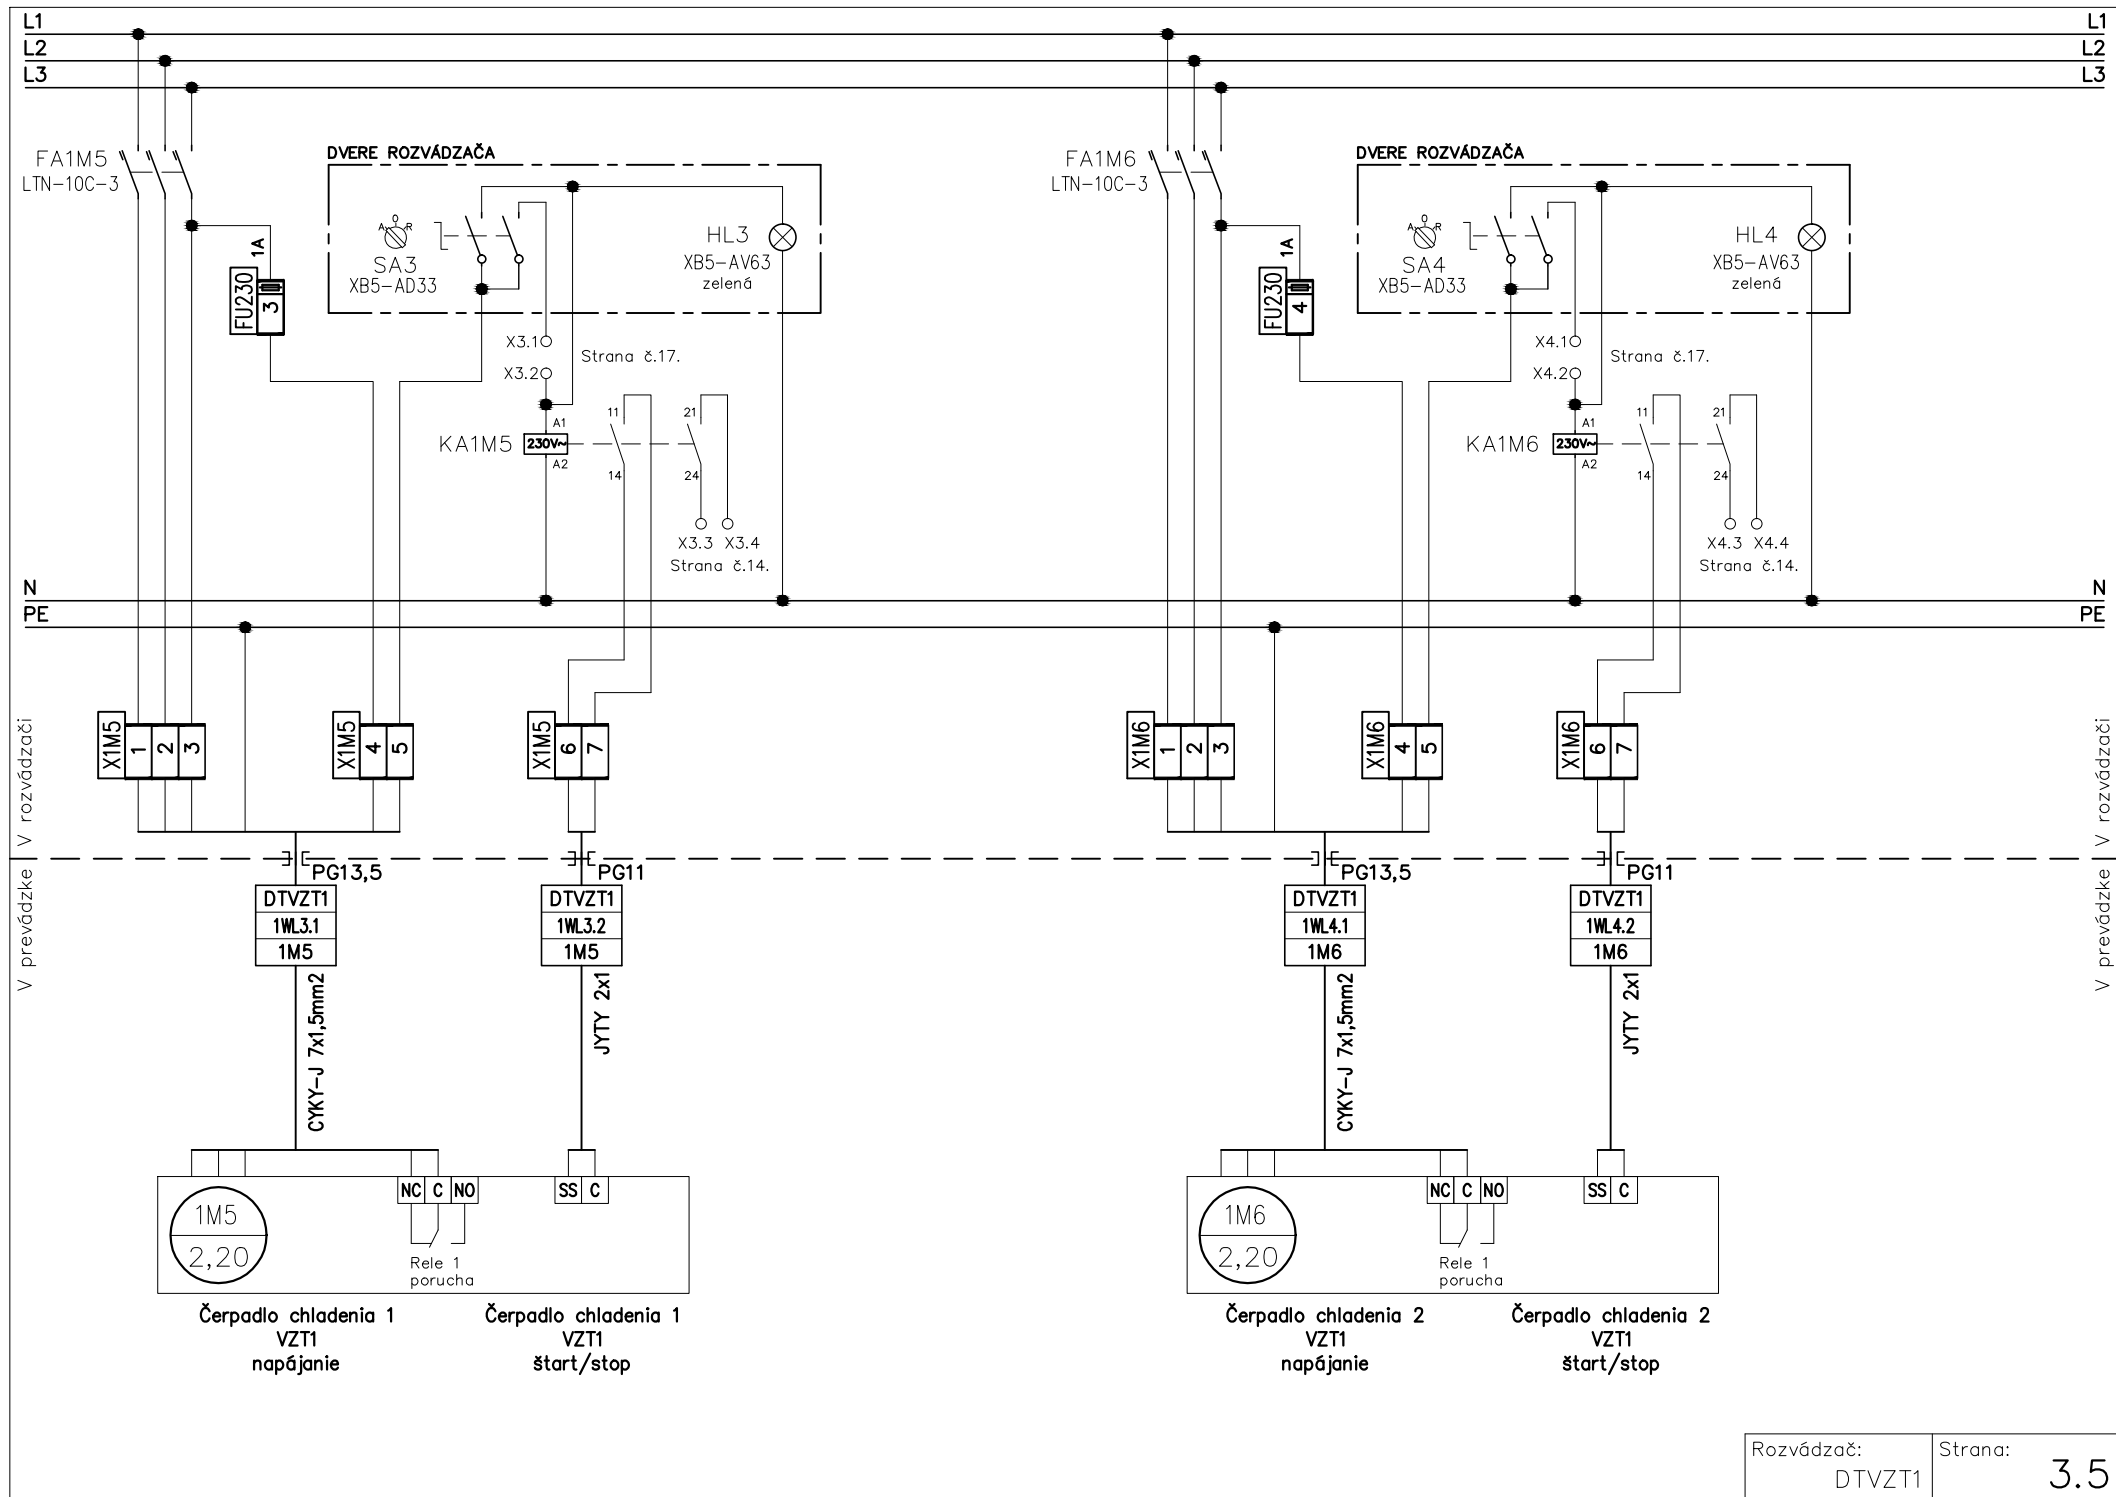


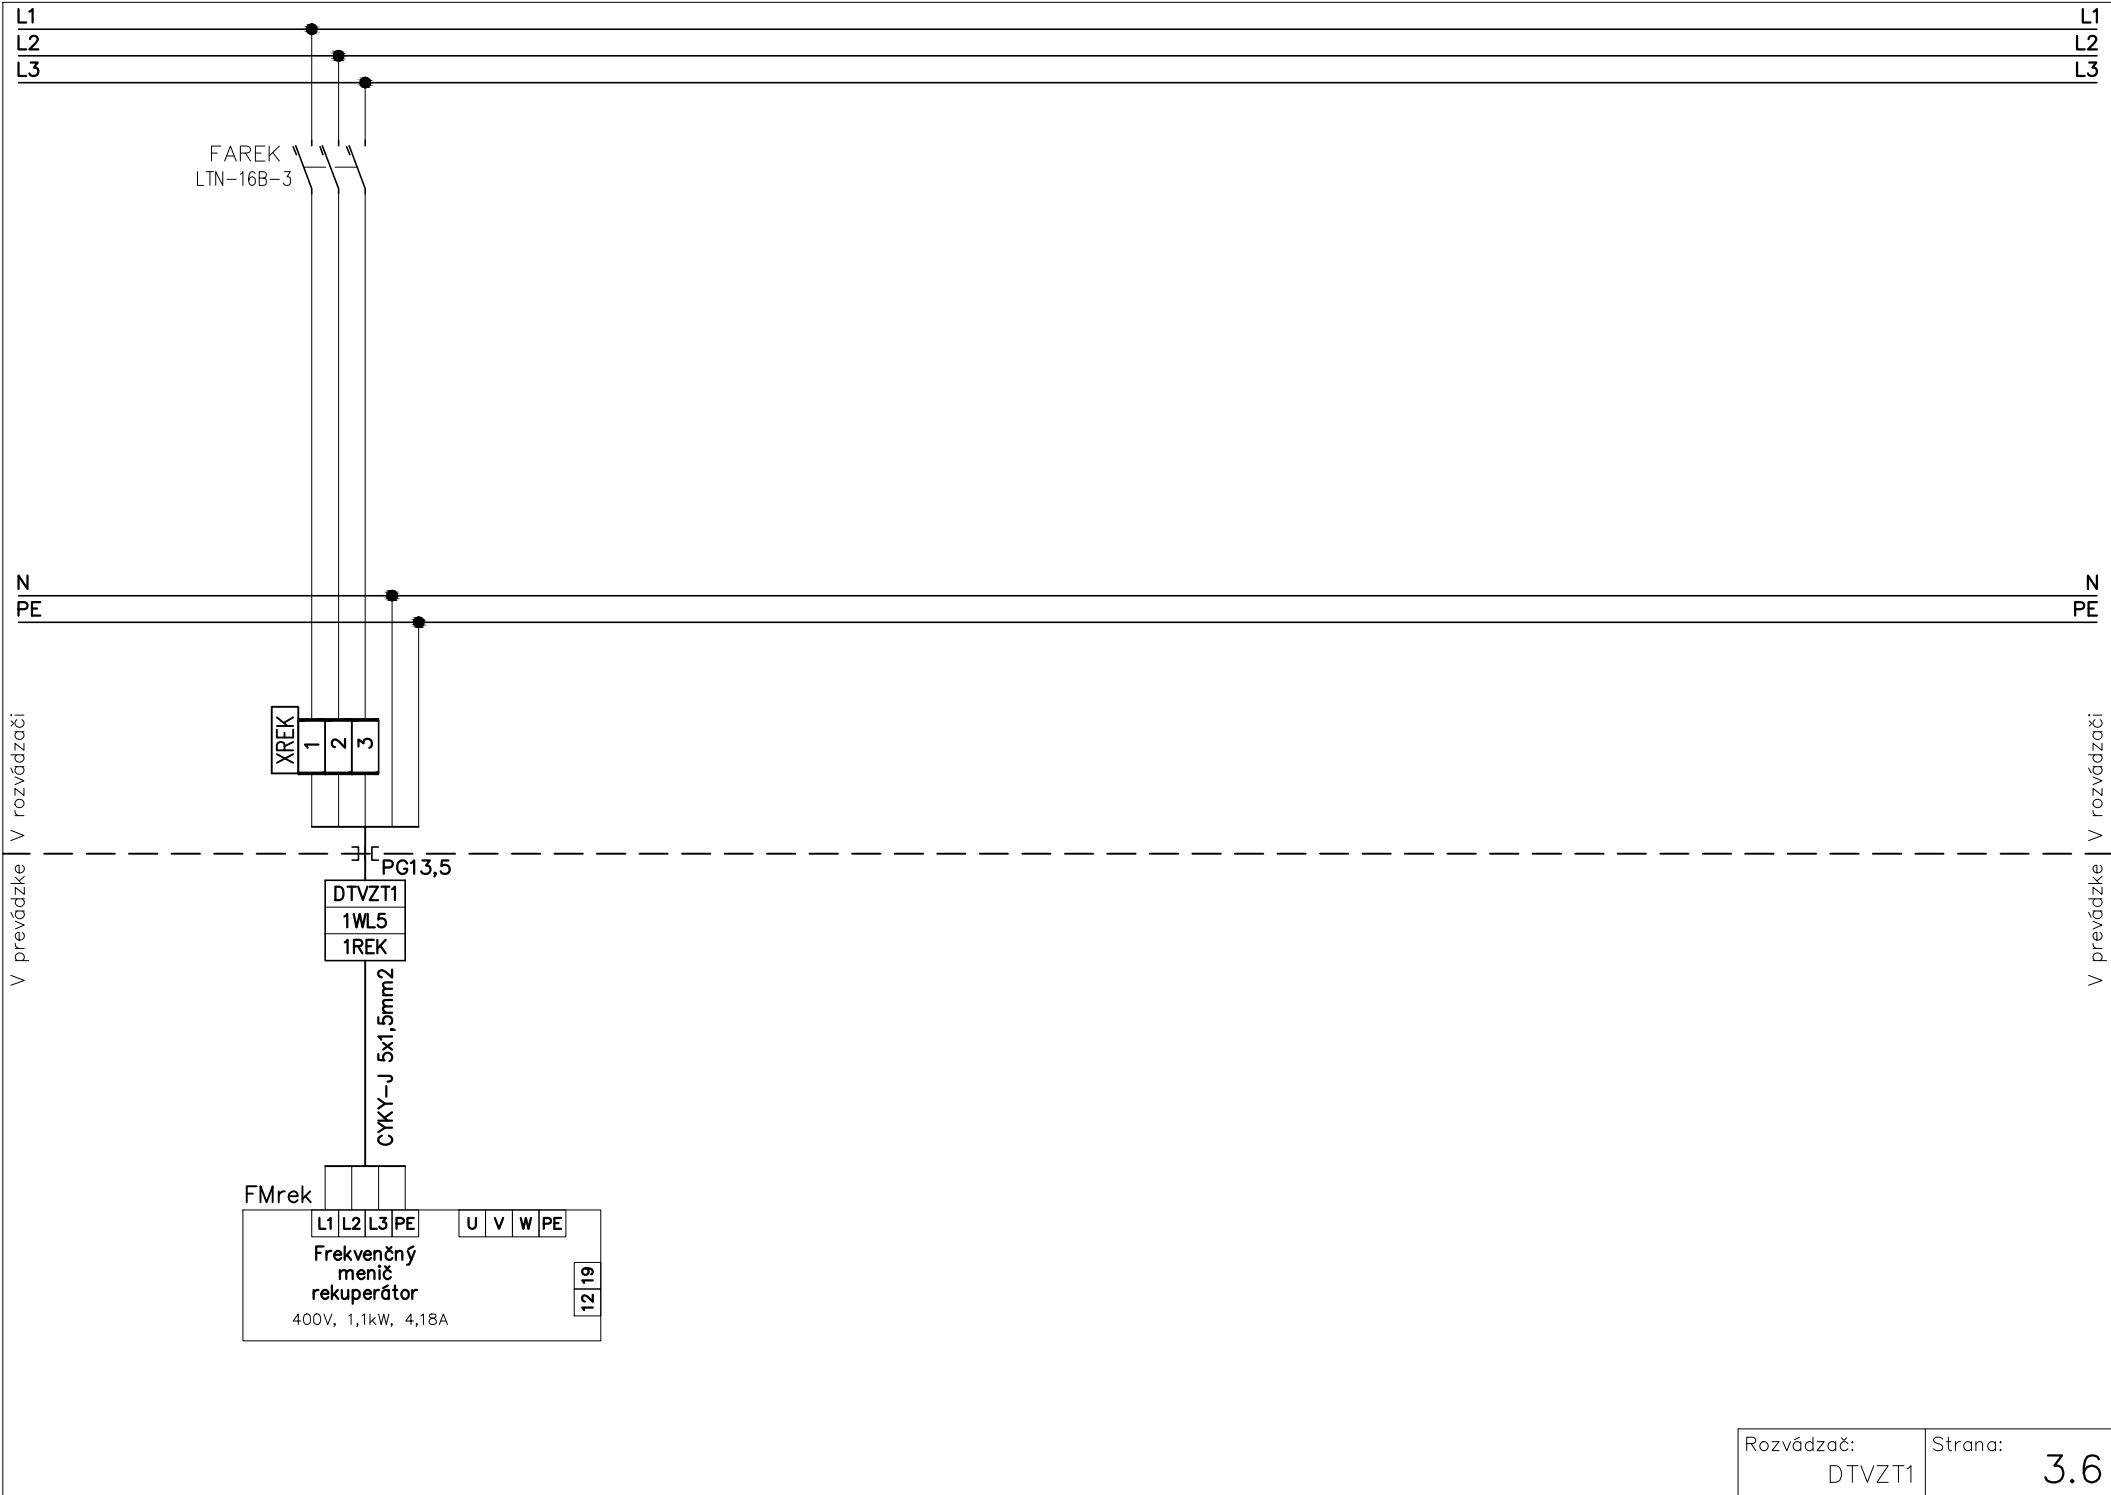


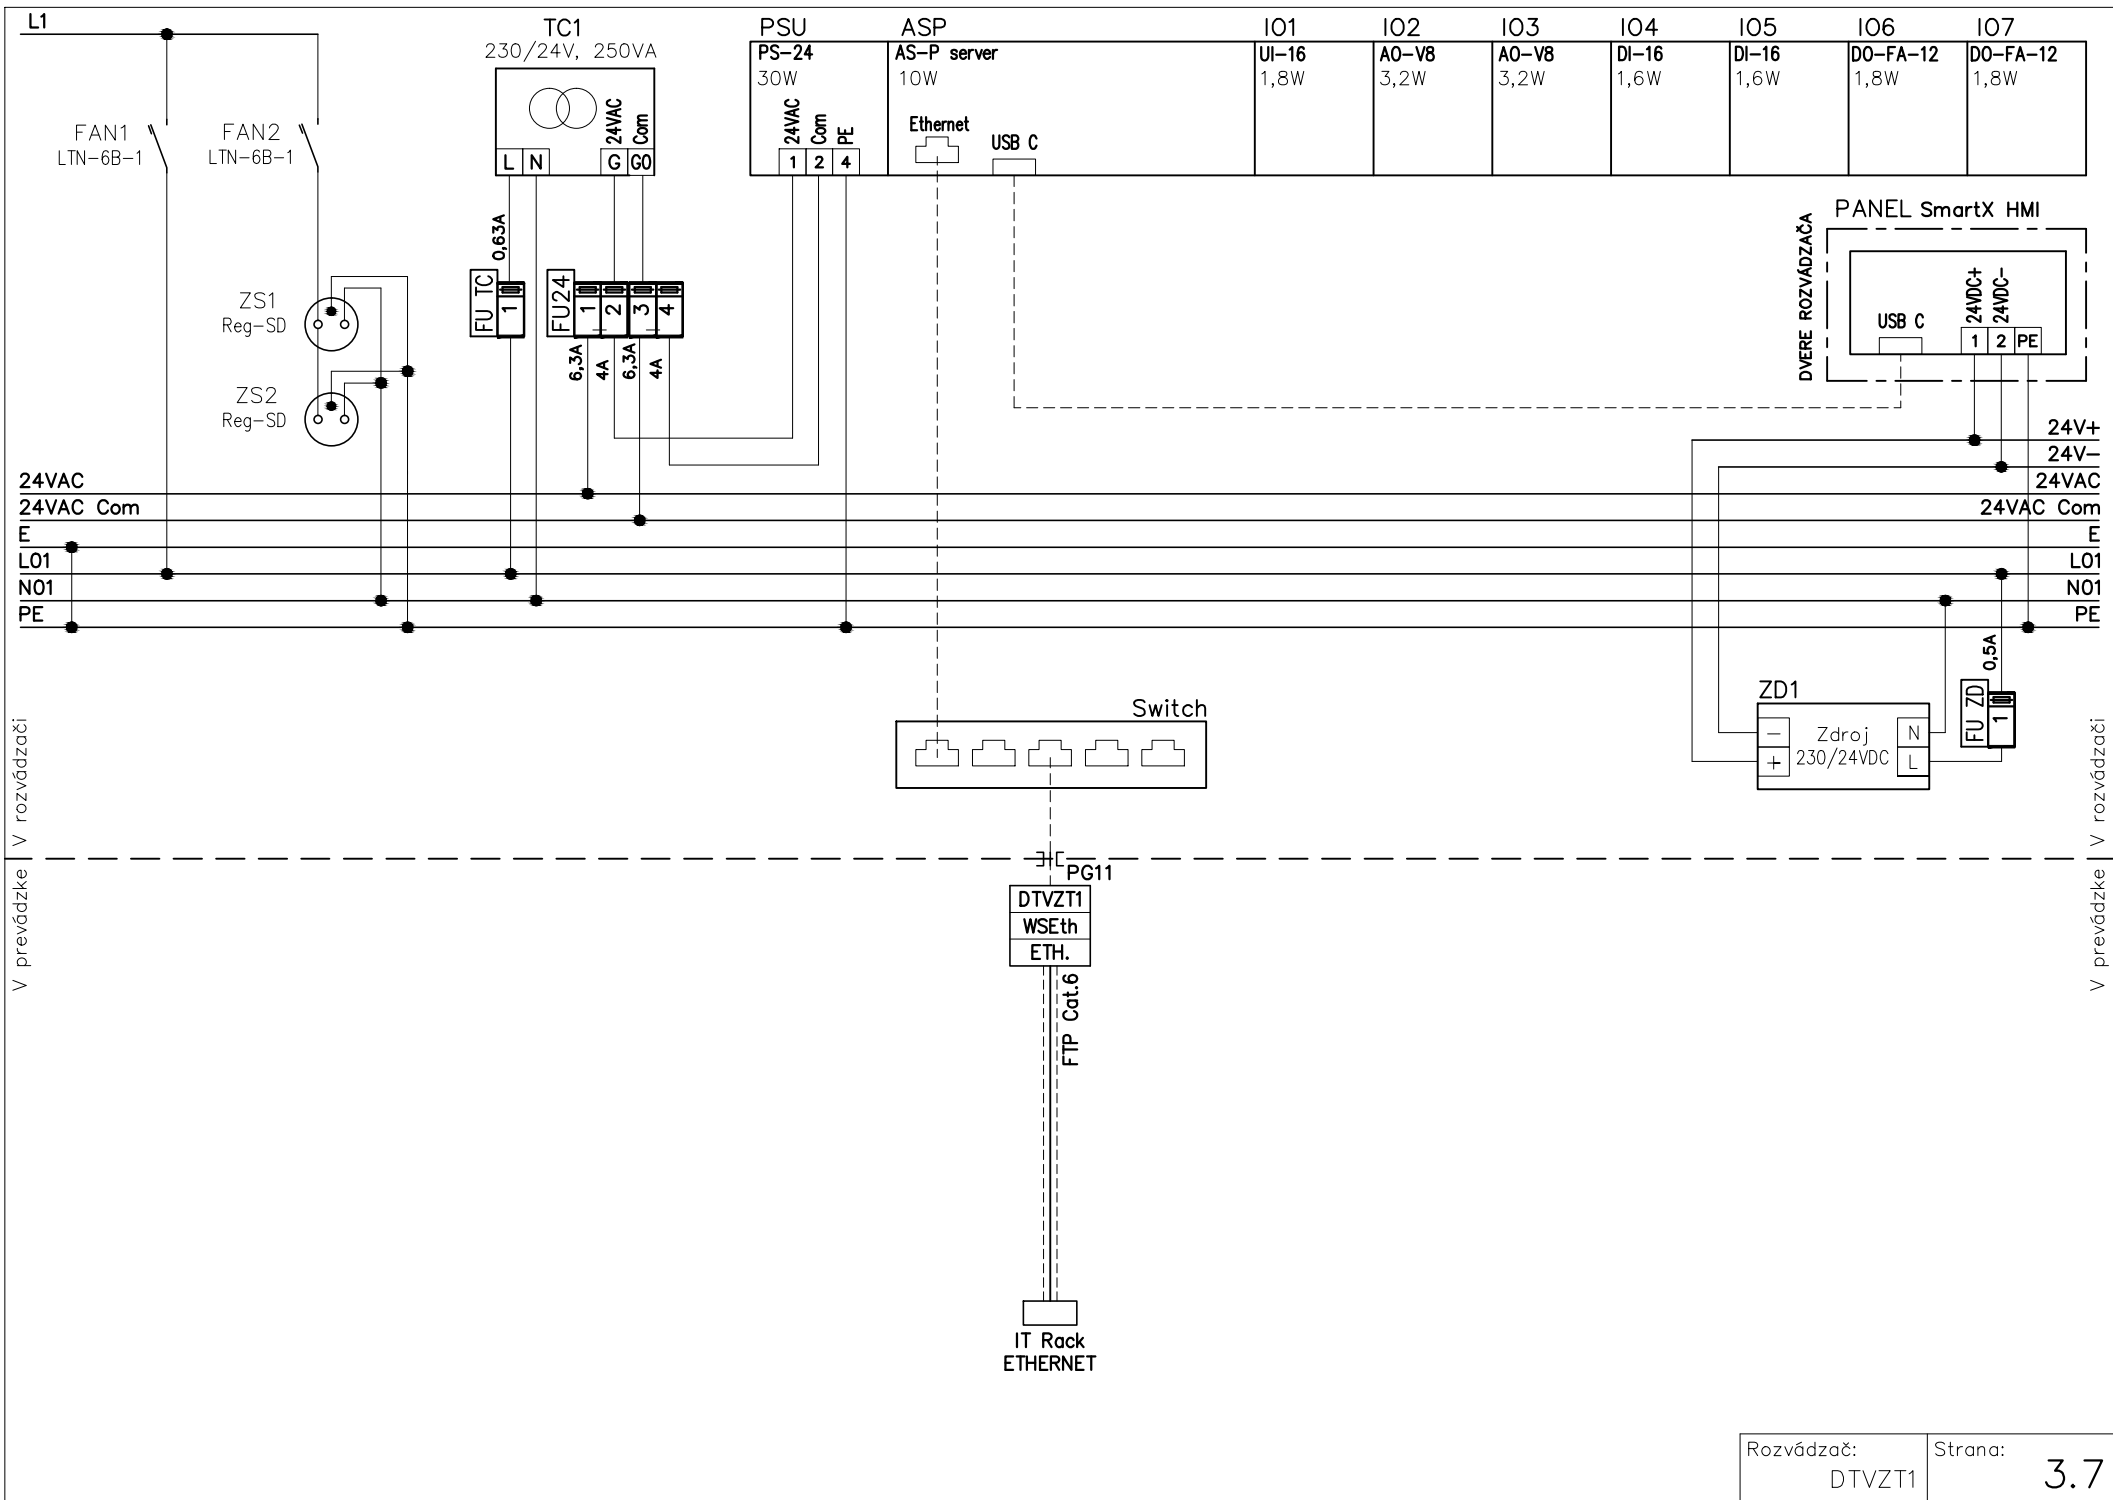


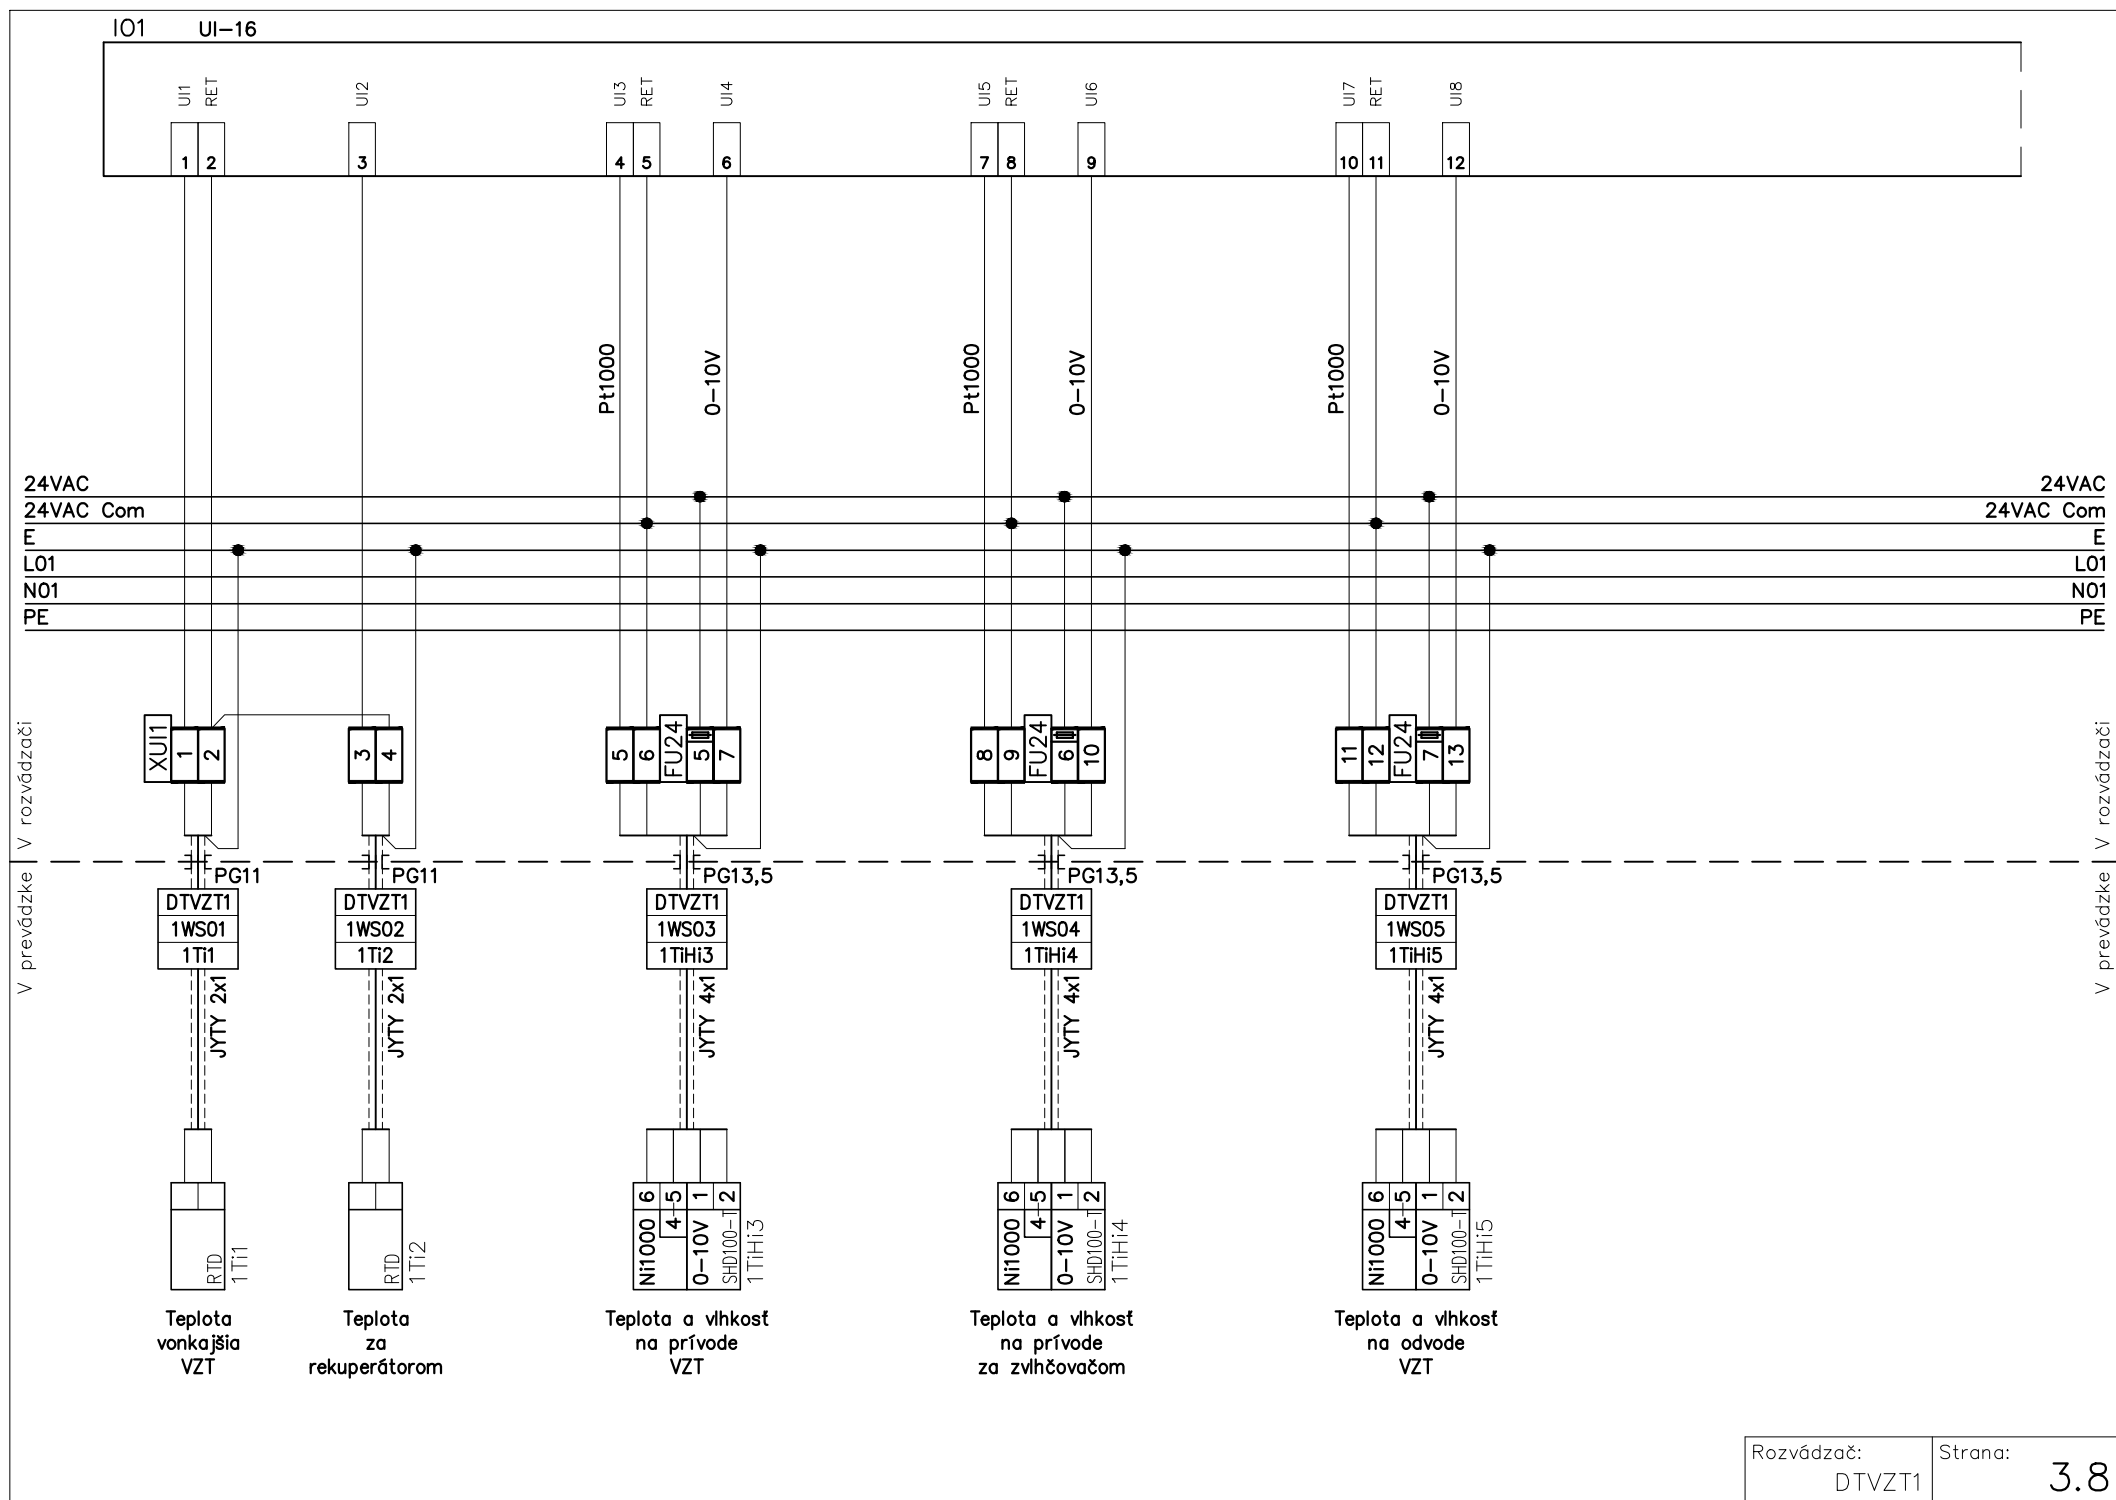


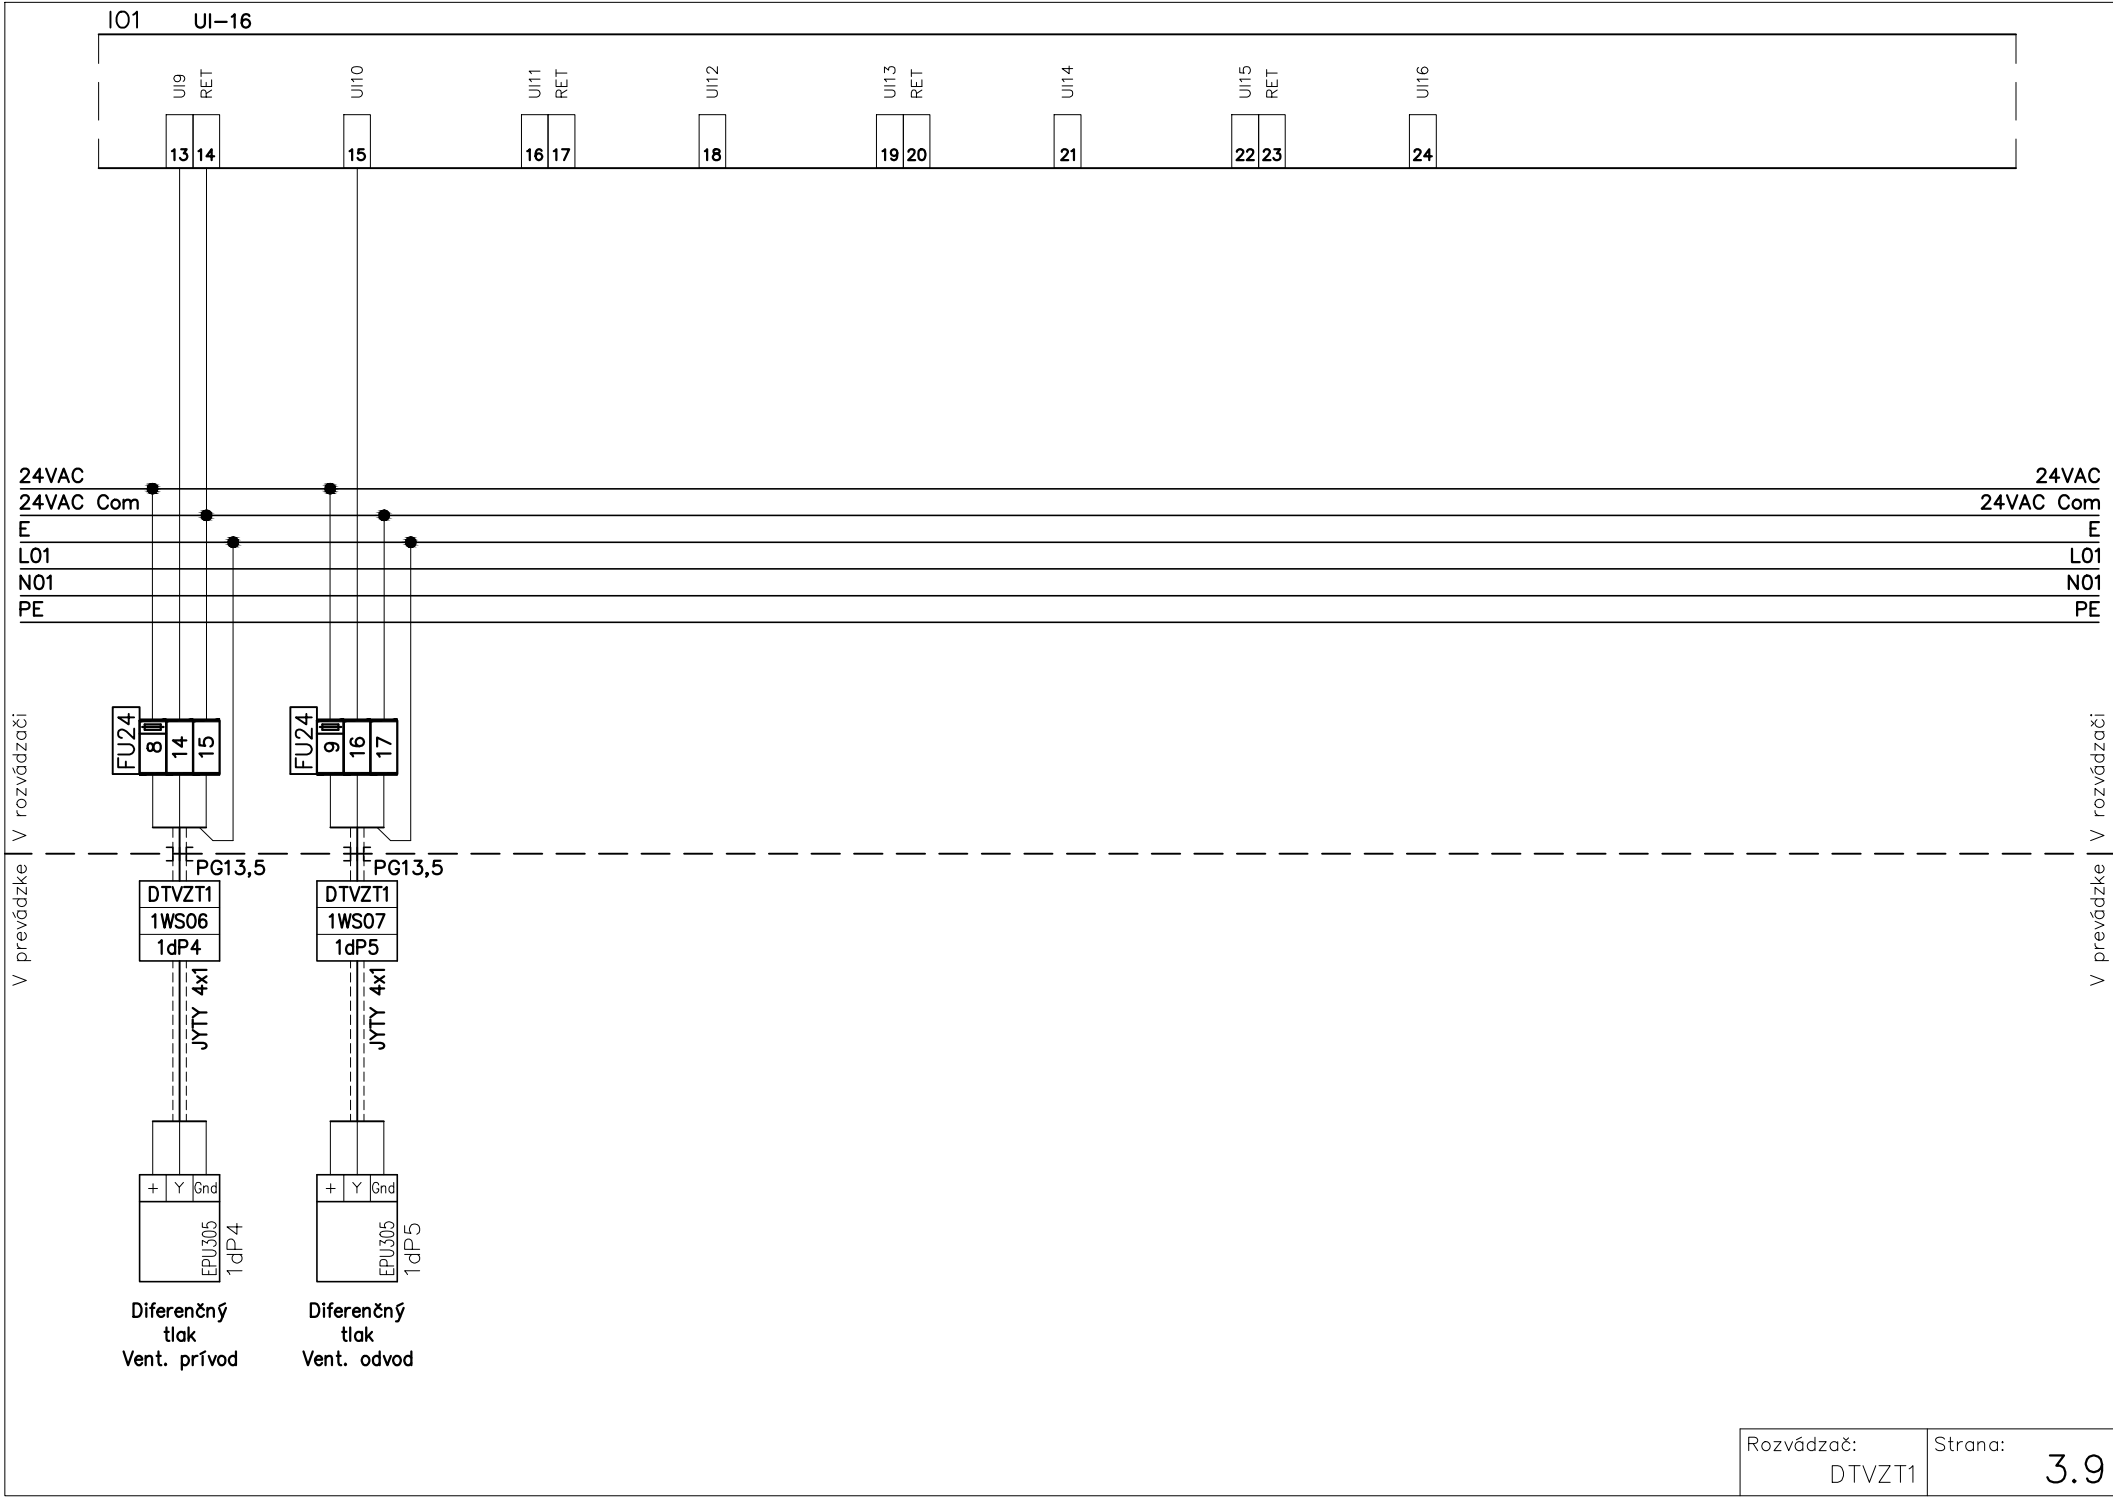





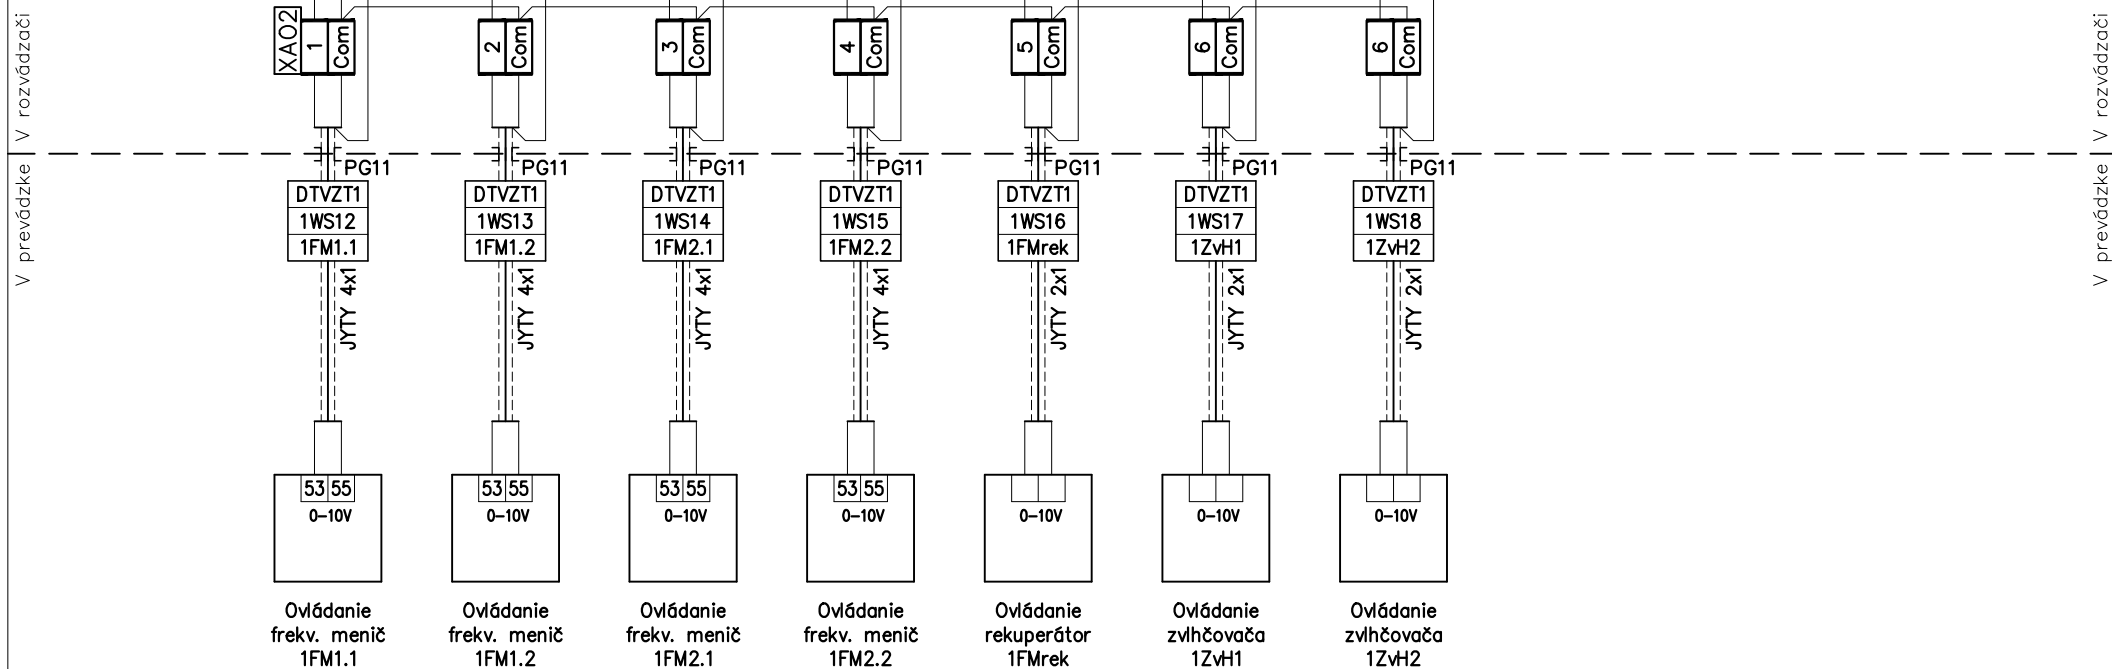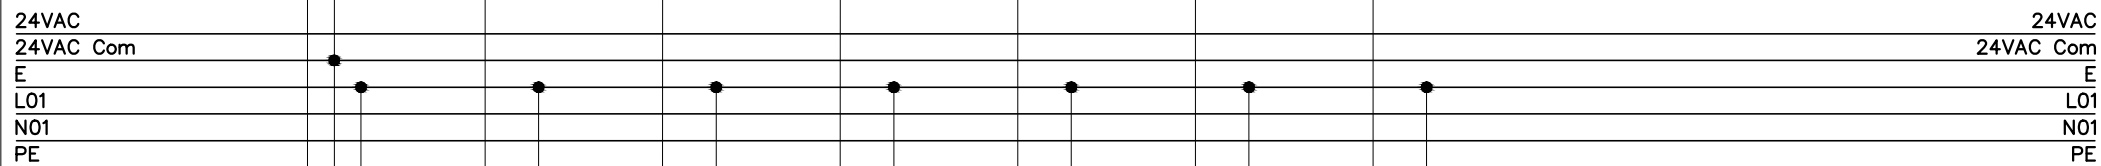


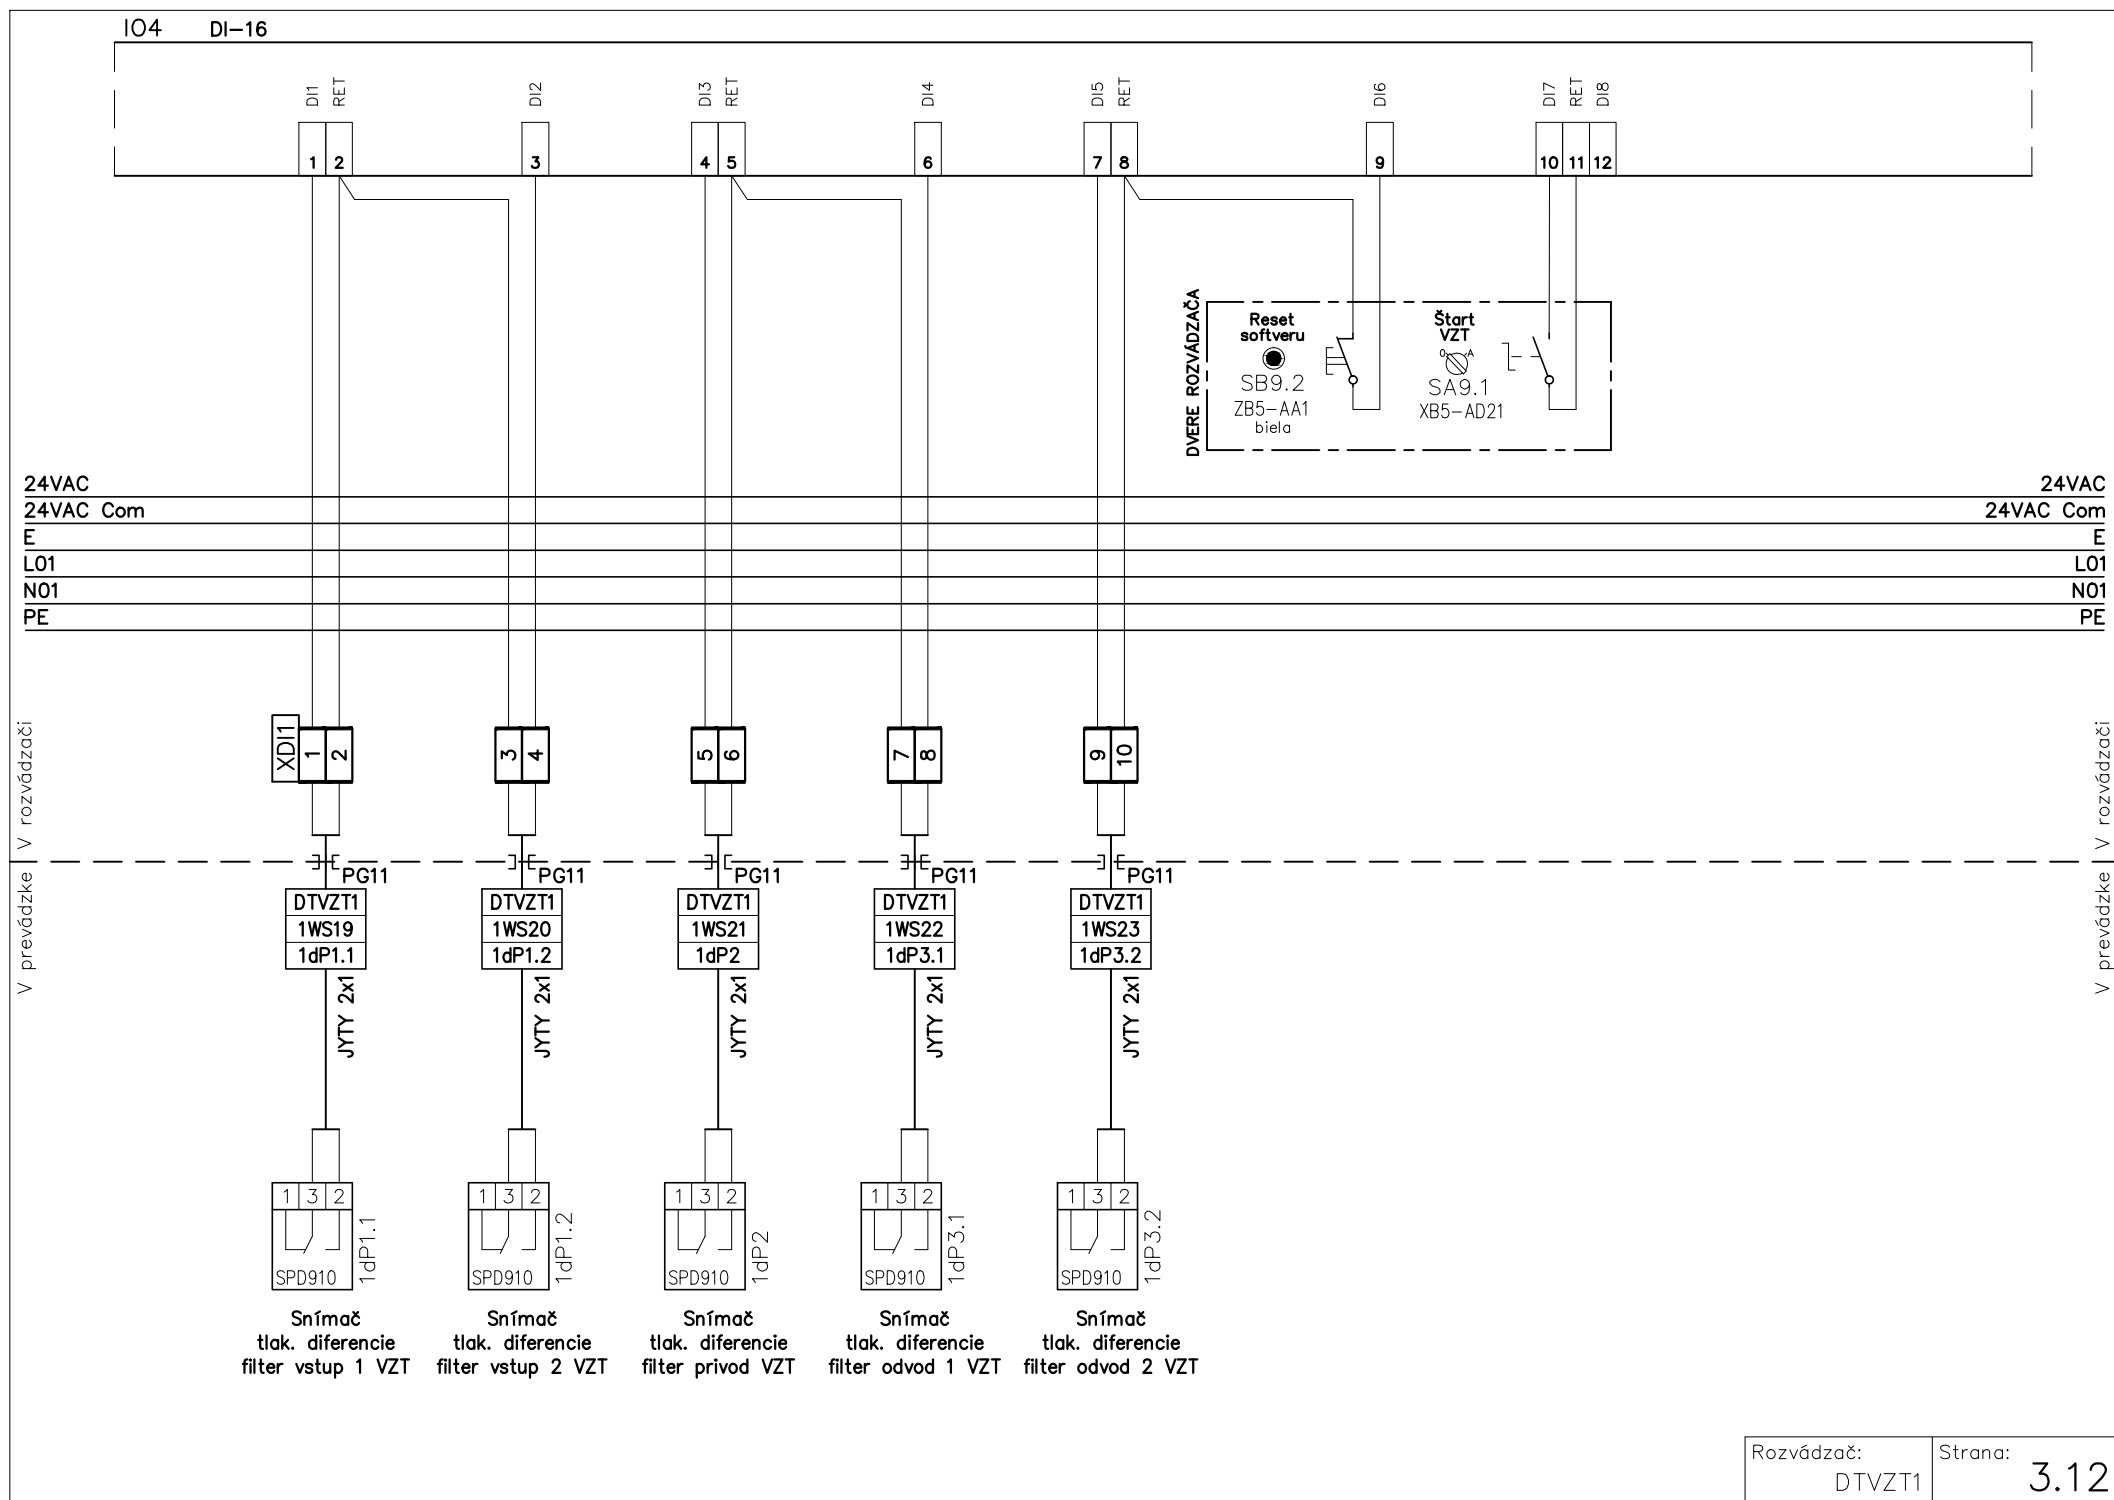

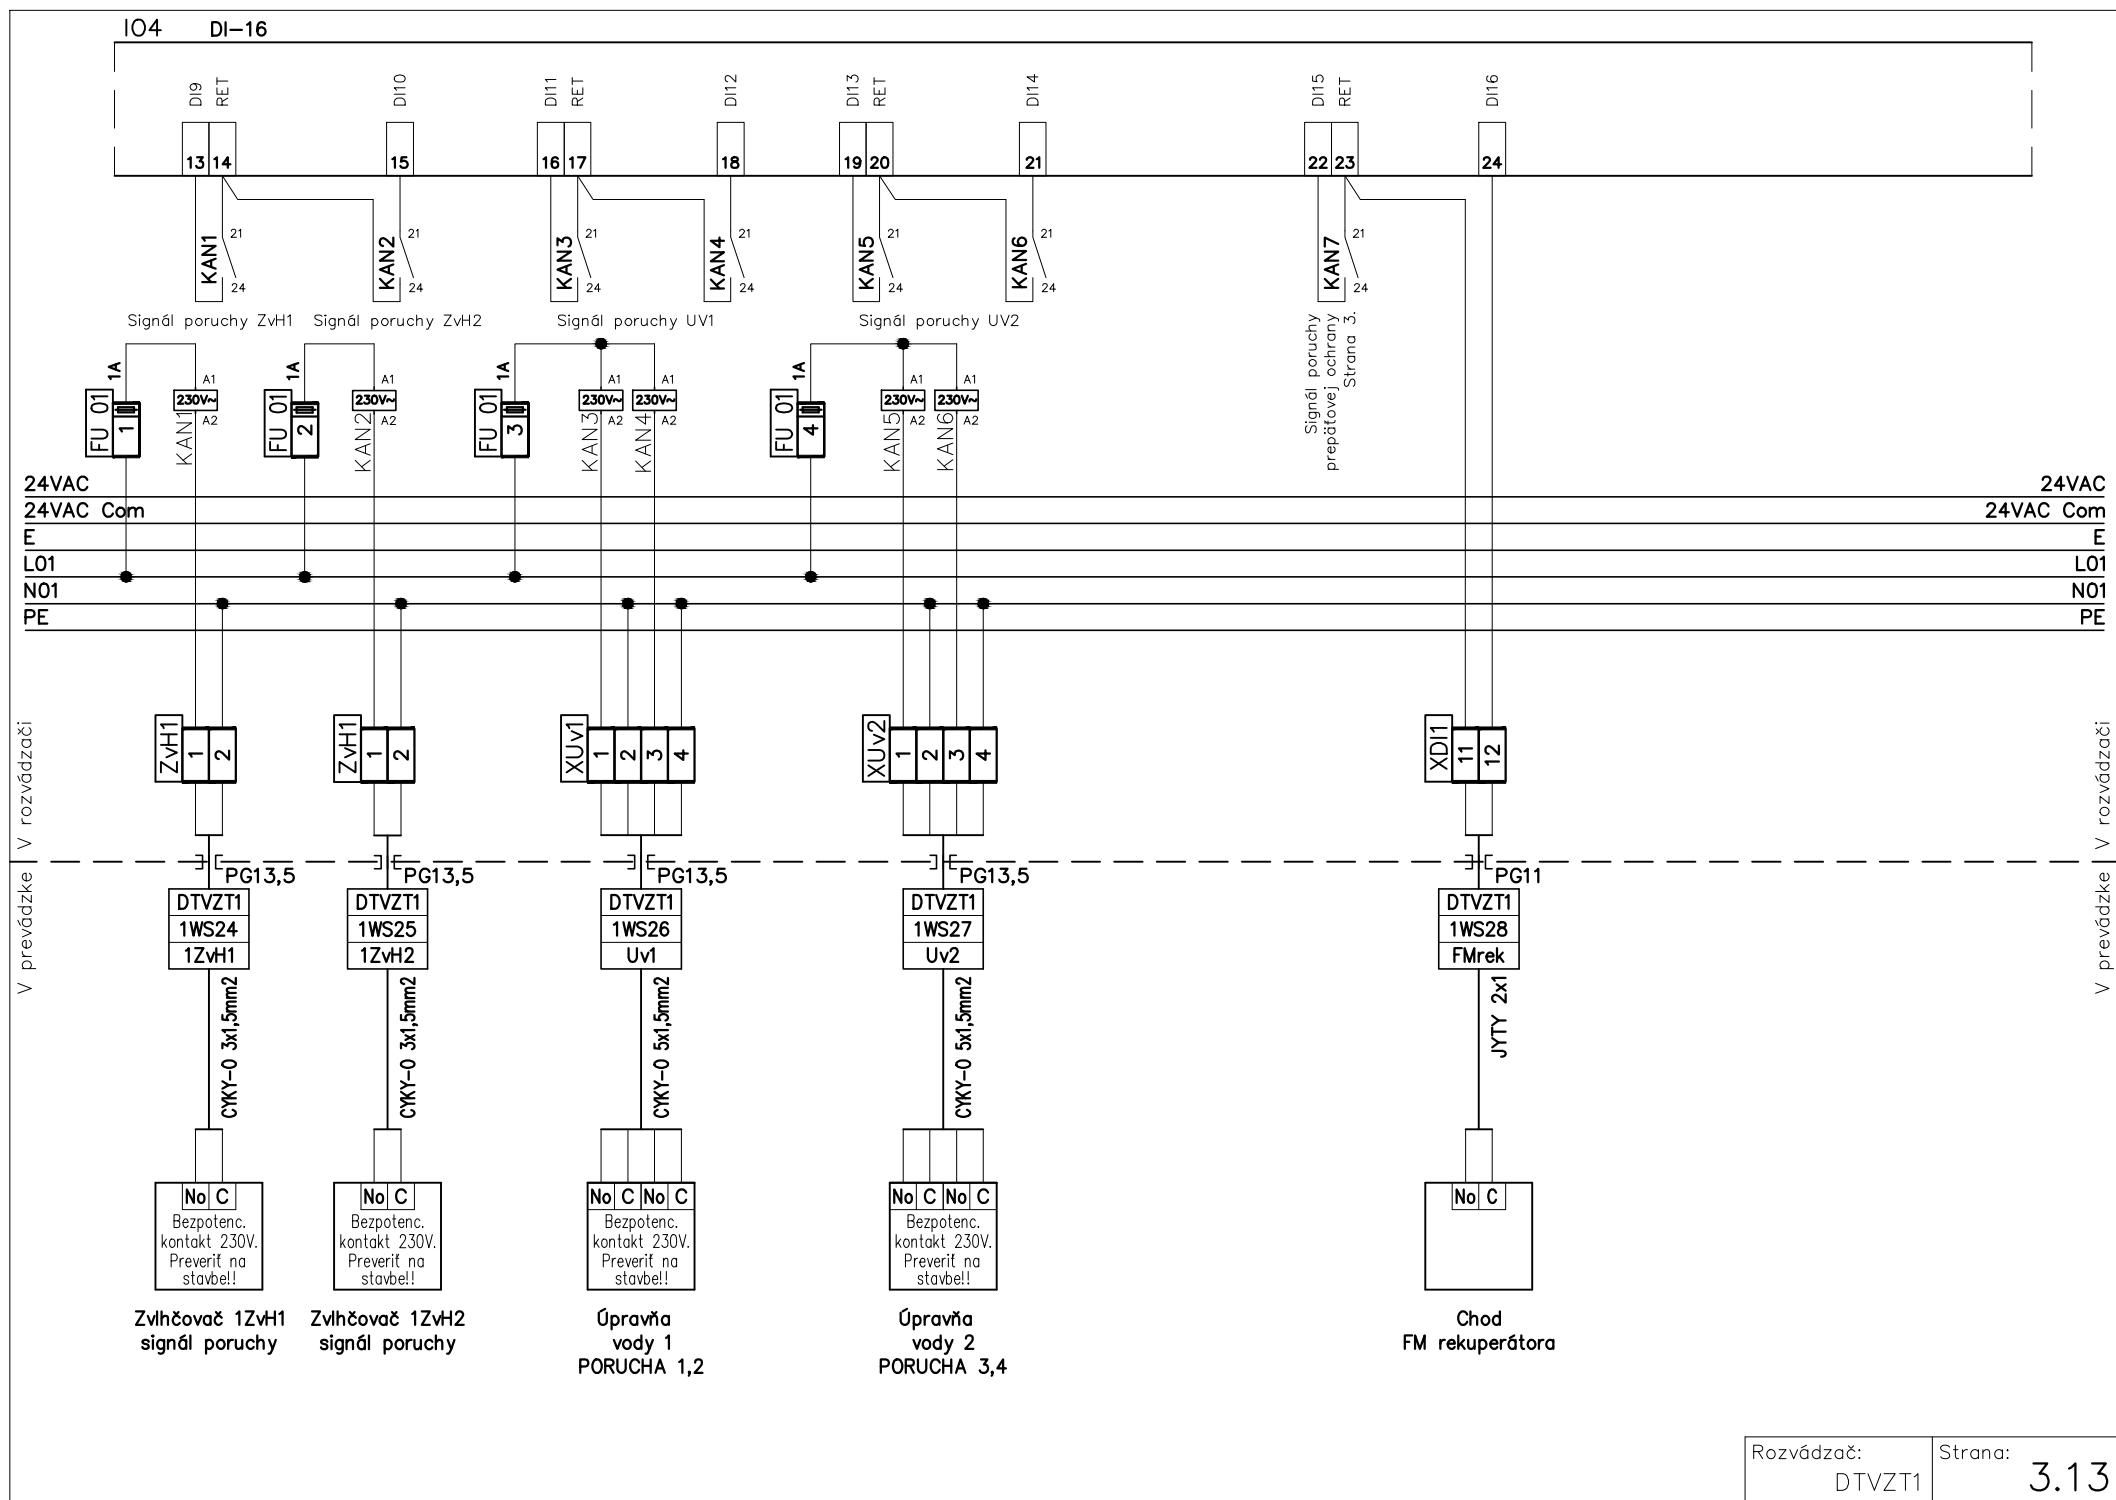

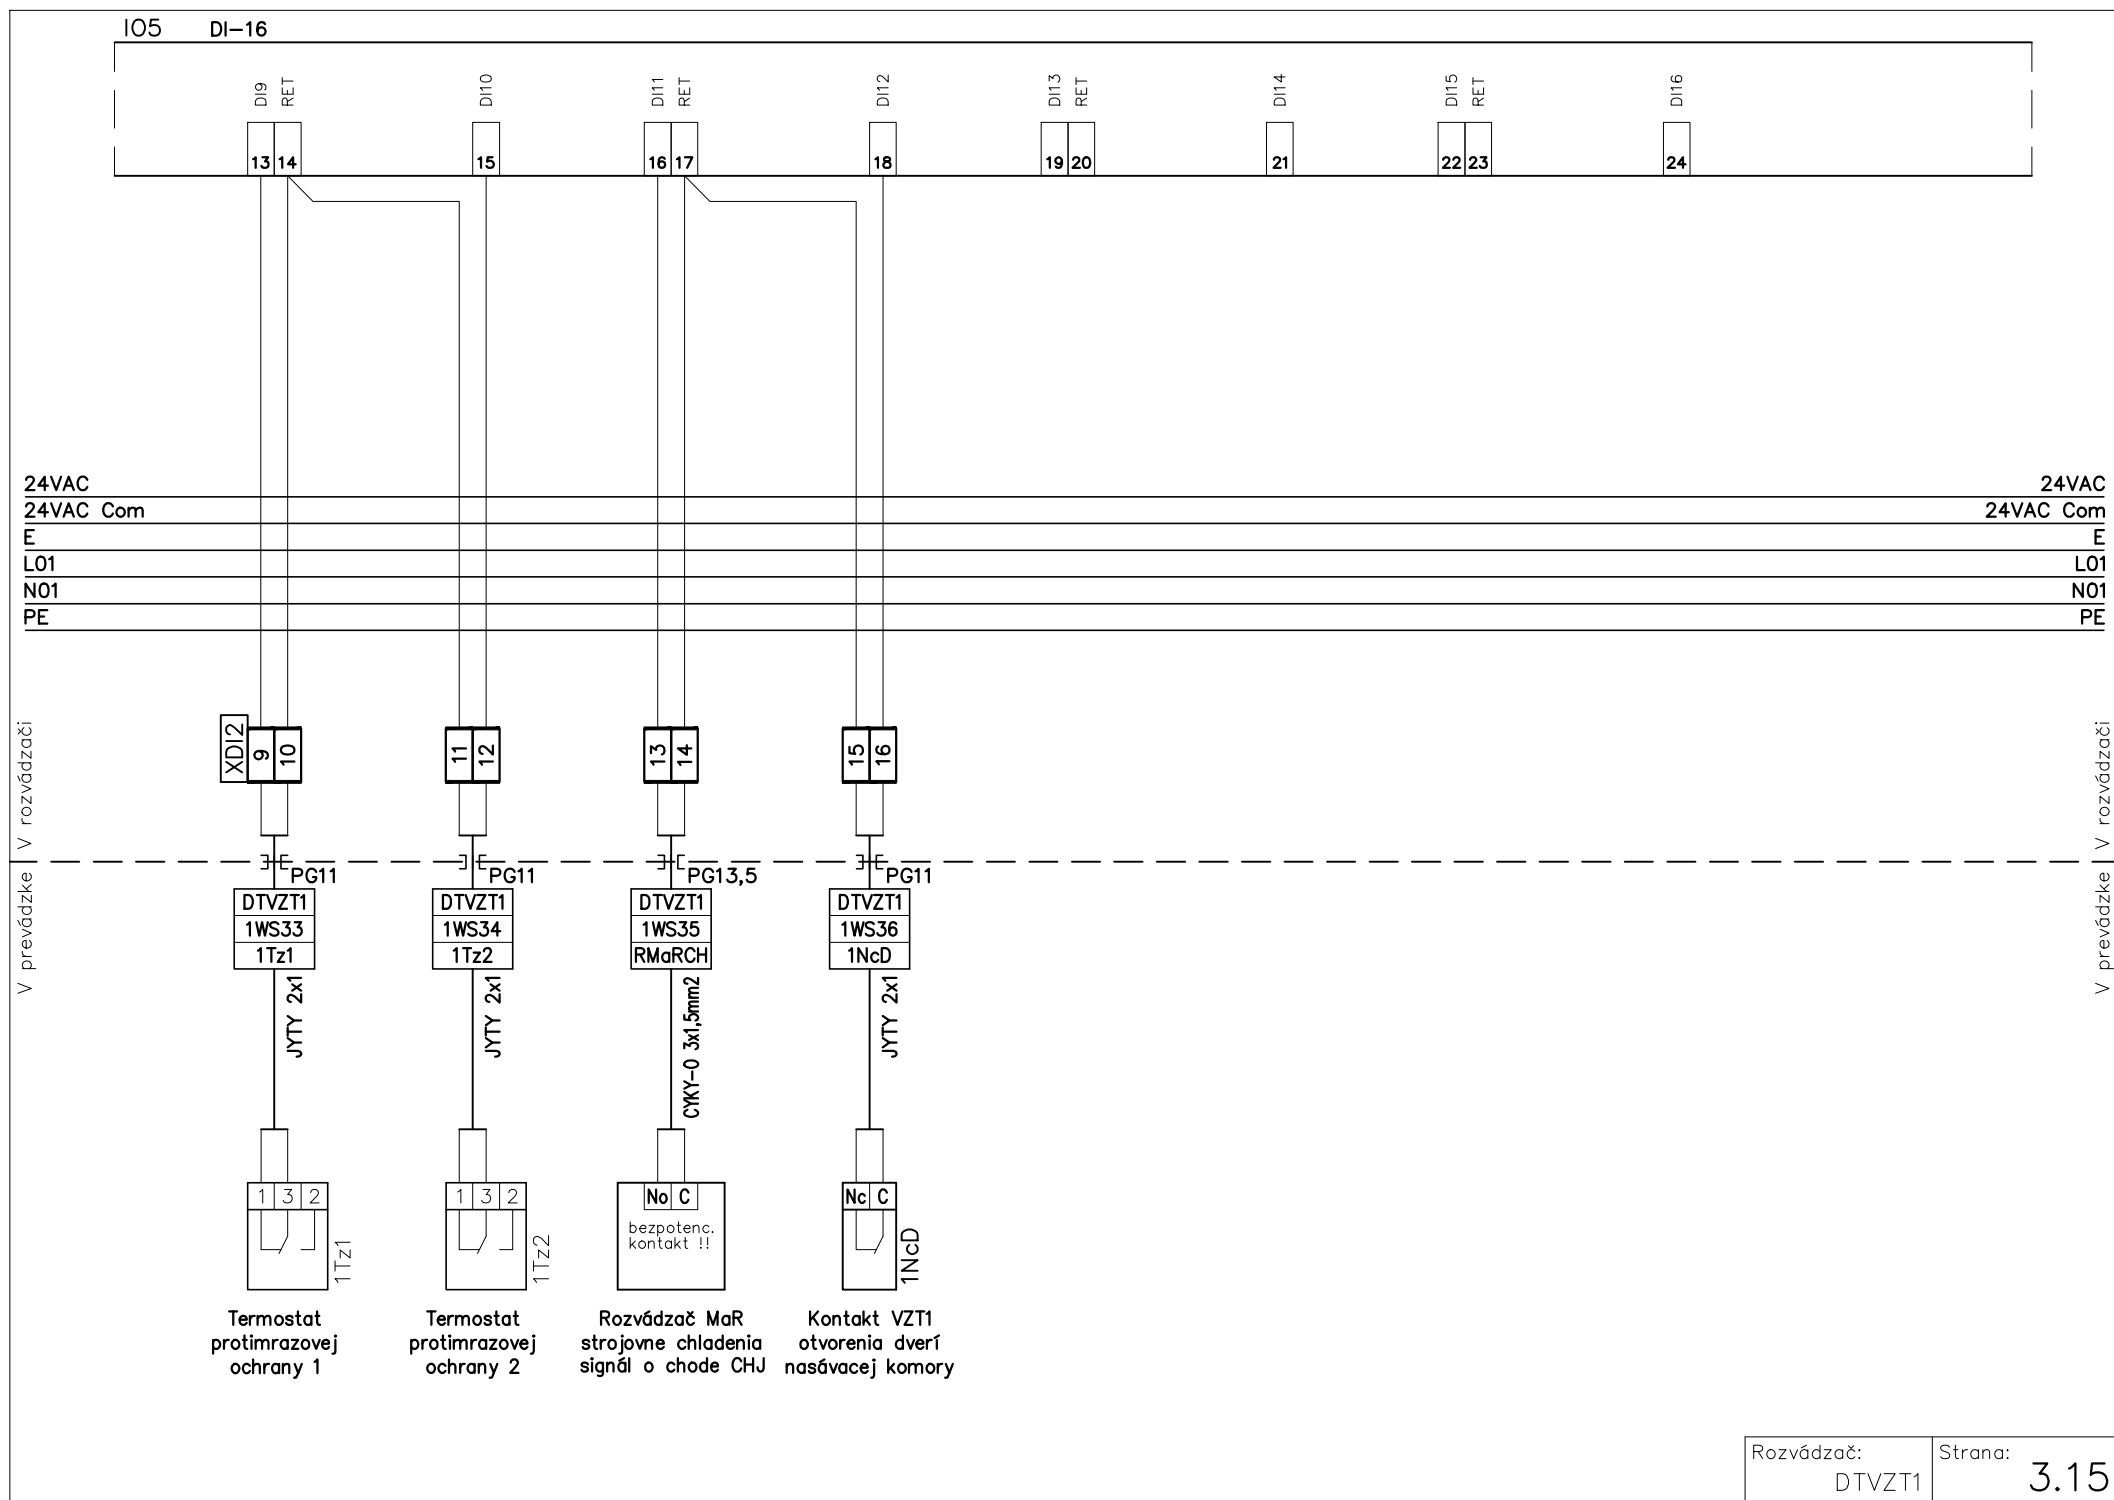

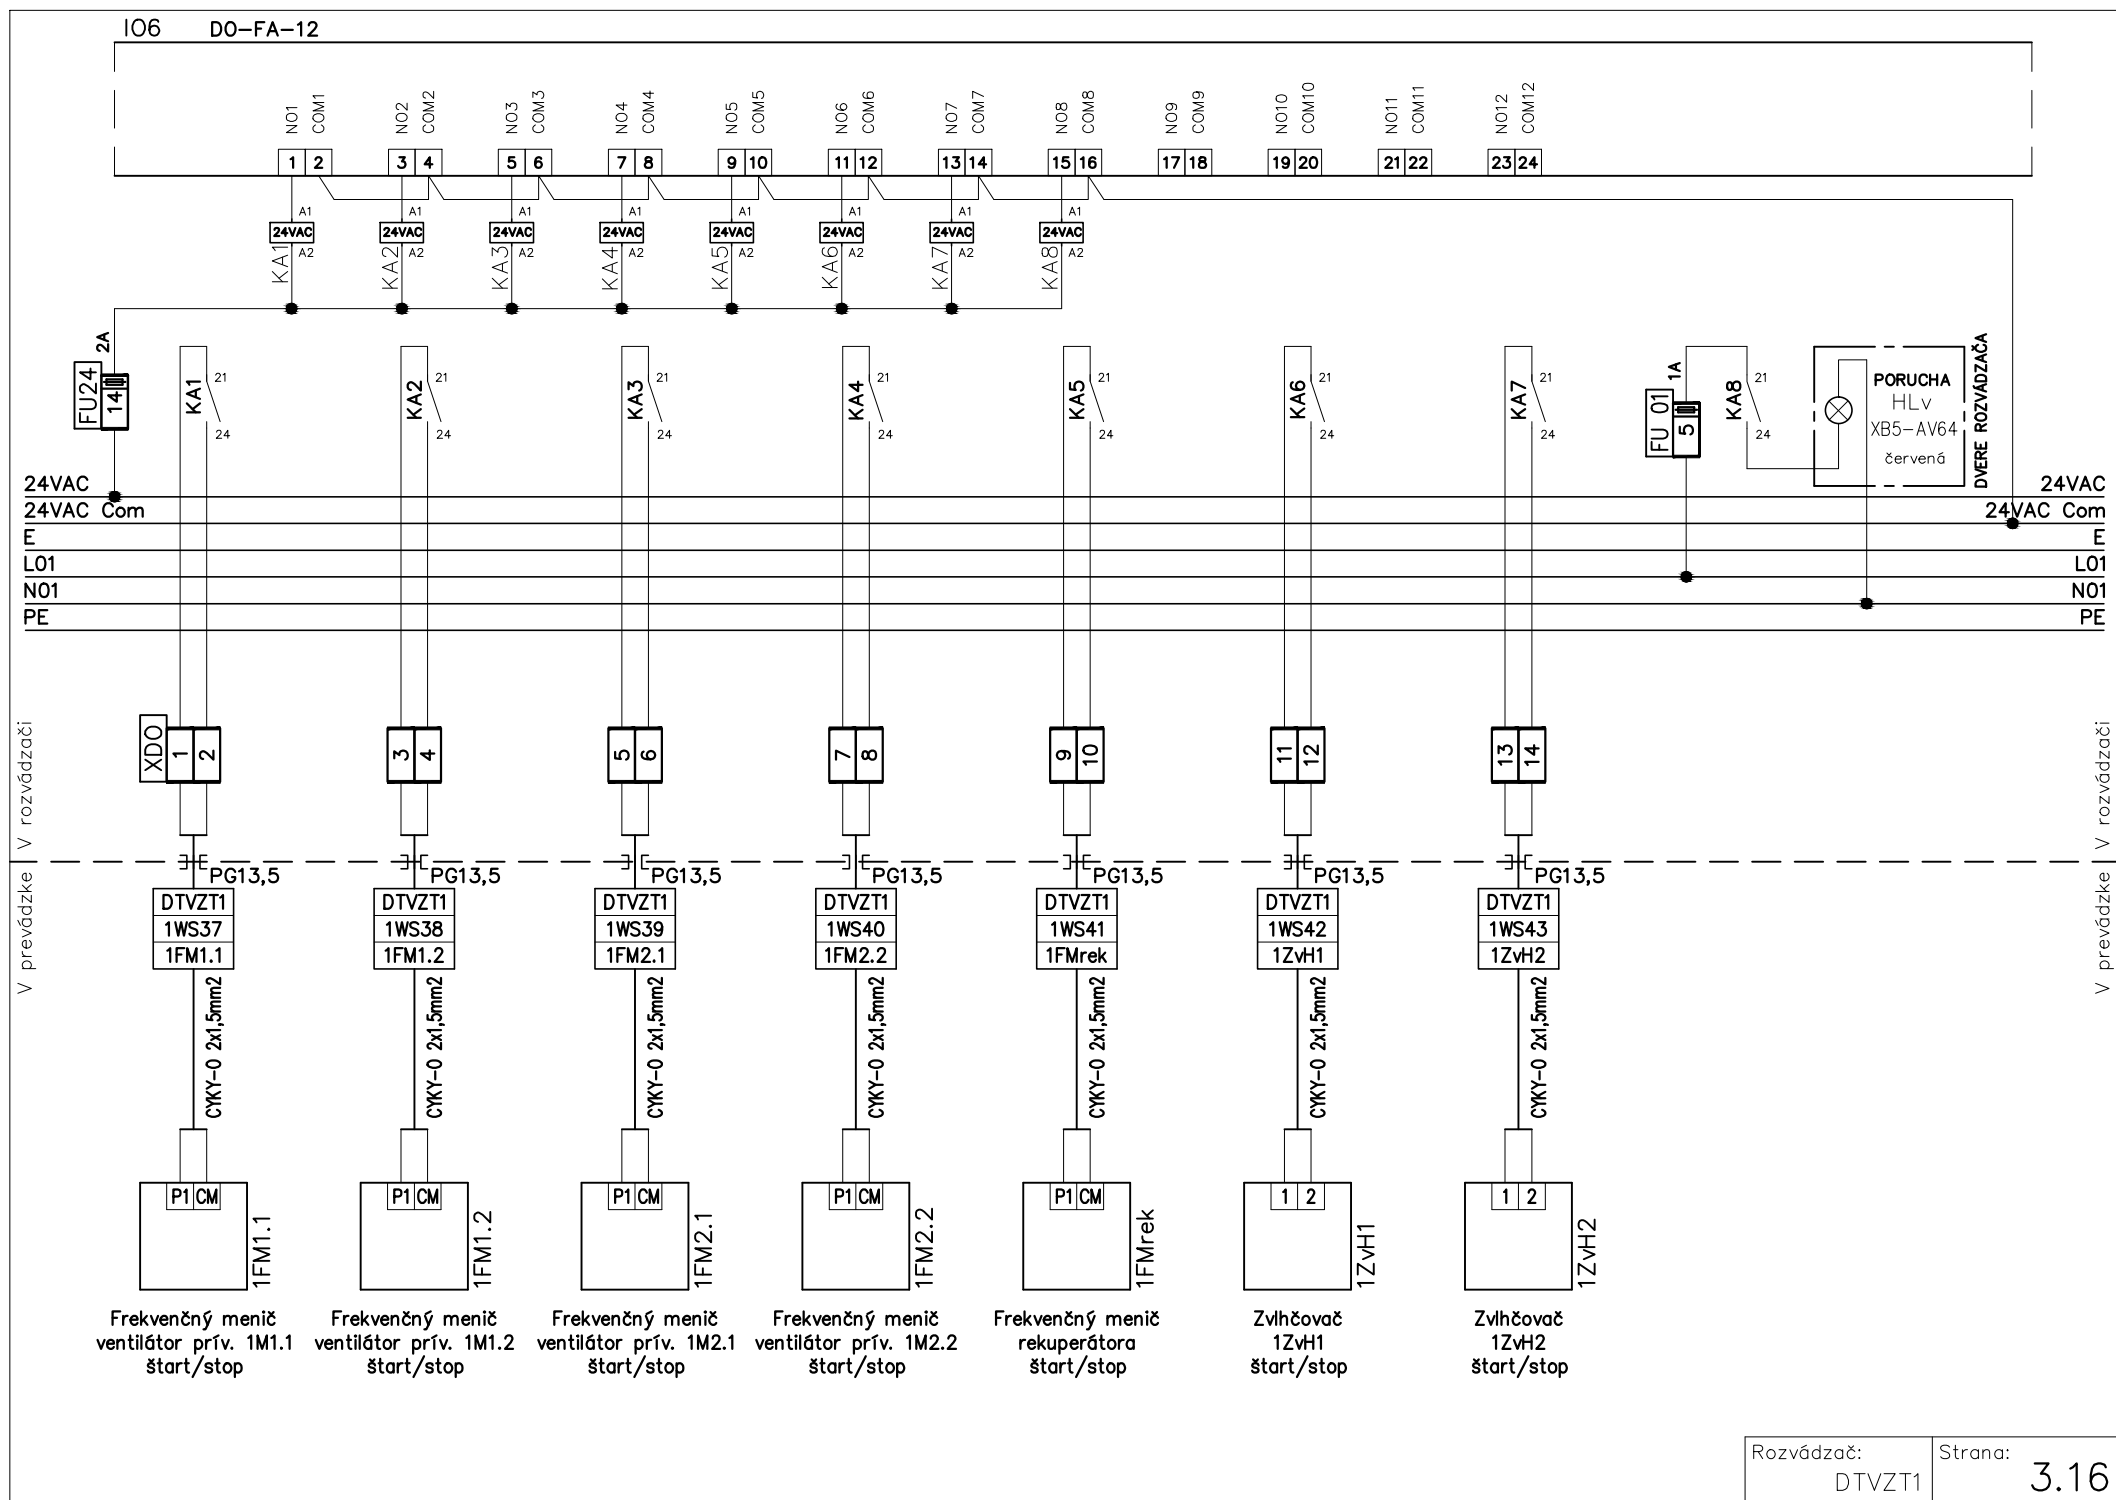

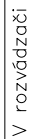

V prevádzke

V rozvázdaži

V prevádzke