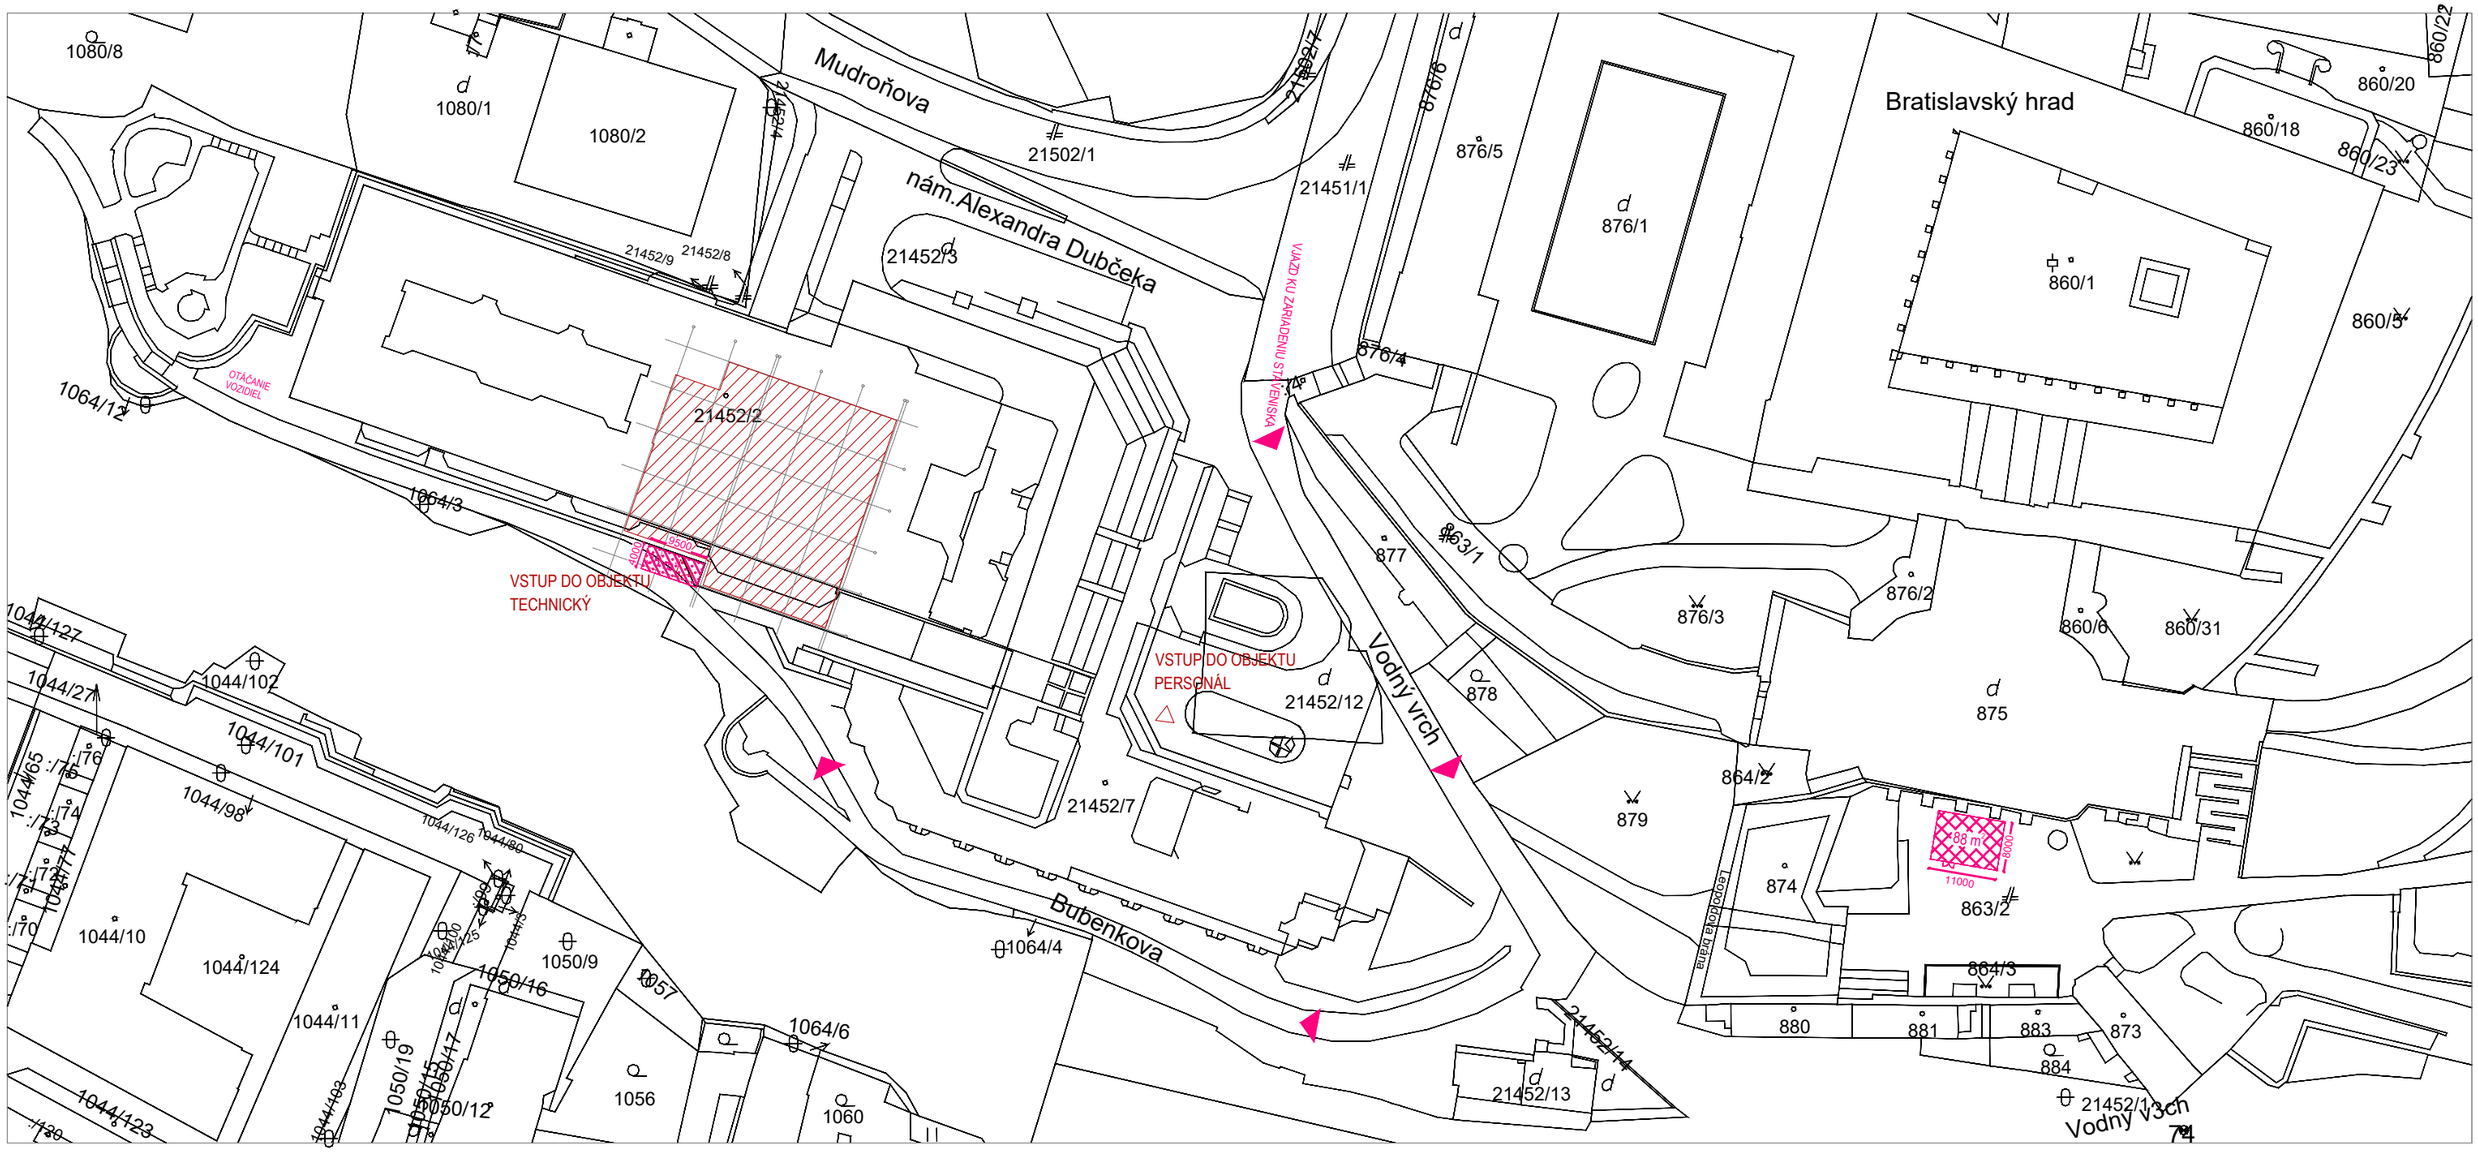

LEGENDA

RIEŠENÁ ČASŤ

VSTUP DO OBJEKTU

LEGENDA POV:

ZARIADENIE STAVENISKA
PRIESTOR PRE DOČASNÉ USKLADNENIE MATERIÁLU (POKIAĽ BUDE POTREBNÉ)

ZARIADENIE STAVENISKA - MANIPULAČNÝ PRIESTOR PRE VYKLÁDKU MATERIÁLU

± 0,000 = 203,00 m.n.m.

REKONŠTRUKCIA CENTRÁLNEJ PRÍPRAVY VZDUCHU V BUDOVE NR SR		
	ATAQ	Č.PARÉ
STUPEŇ	JEDNOSTUPŇOVÝ PROJEKT PRE REALIZÁCIU	
ČASŤ	POV	
VÝKRES	SITUÁCIA POV - ZARIADENIE STAVENISKA	Č.VÝKRESU POV 01
INVESTOR	Kancelária Národnej rady Slovenskej republiky, Odbor prevádzky a služieb, Námestie Alexandra Dubčeka 1, 812 80 Bratislava	
MIESTO STAVBY	-2.PP, Strojovňa VZT, Národná rada Slovenskej republiky, Námestie Alexandra Dubčeka 1, 812 80 Bratislava, č.p. 2145/22, k.ú. Staré Mesto, Bratislava I.	
AUTOR PROJEKTU	ATAQ, s.r.o, Donnerova 11, 841 05 Bratislava Ing. arch. Angela Hornická, reg.č.: 1527AA, Ing. arch. Jozef Hornický, reg. č. 2451AA	DÁTUM
HL. PROJEKTANT	ATAQ, s.r.o, Donnerova 11, 841 05 Bratislava Ing. arch. Angela Hornická, reg.č.: 1527AA, Ing. arch. Jozef Hornický, reg. č. 2451AA	FORMÁT 2 x A4
VYPRACOVAL	Ing. Stanislav FEKETE	MIERKA 1 : 1000