


Pohľad bočný - jestv.stav

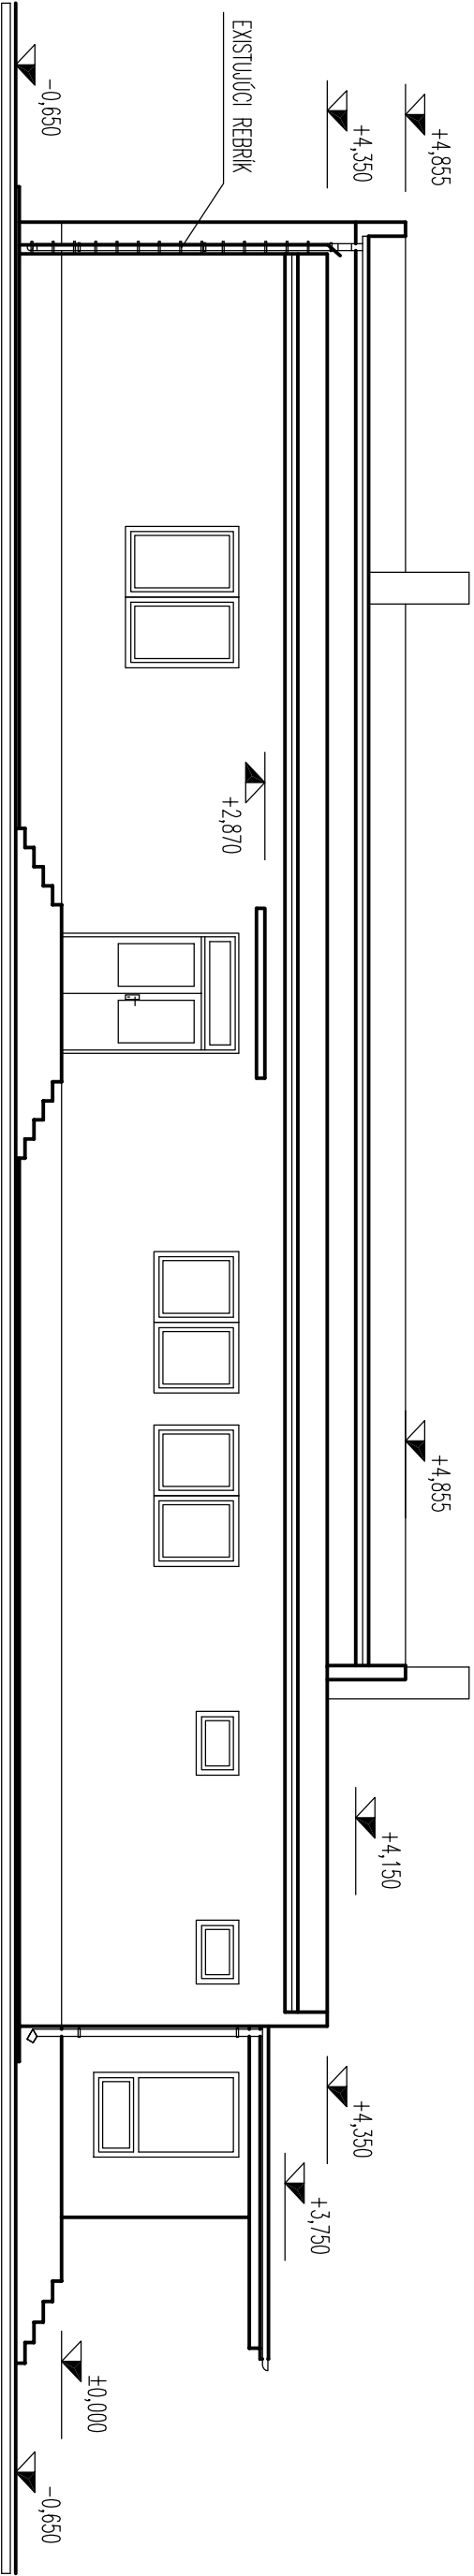

ZODP.PROJEKTANT:	PROJEKTOVAL:		
ING.HENCZE ATTILA	BODRI MARIAN		
INVESTOR: Obec Dobrohošť		DÁTUM:	02.2015
Dobrohošť, č.99, Dobrohošť 930 31		STUPEŇ:	P.S.
MESTO STAVBY: Dobrohošť ,p.č.: 112/3,4		FORMÁT:	2 x A4
Rekonštrukcia objektu kultúrneho domu – Dobrohošť		PROFESIA:	ARCHITEKTÚRA
		ARCH.Č. :	
Pohľad bočný – jestv.stav		MERKA:	VÝKR.Č. :
1:100			A – 8