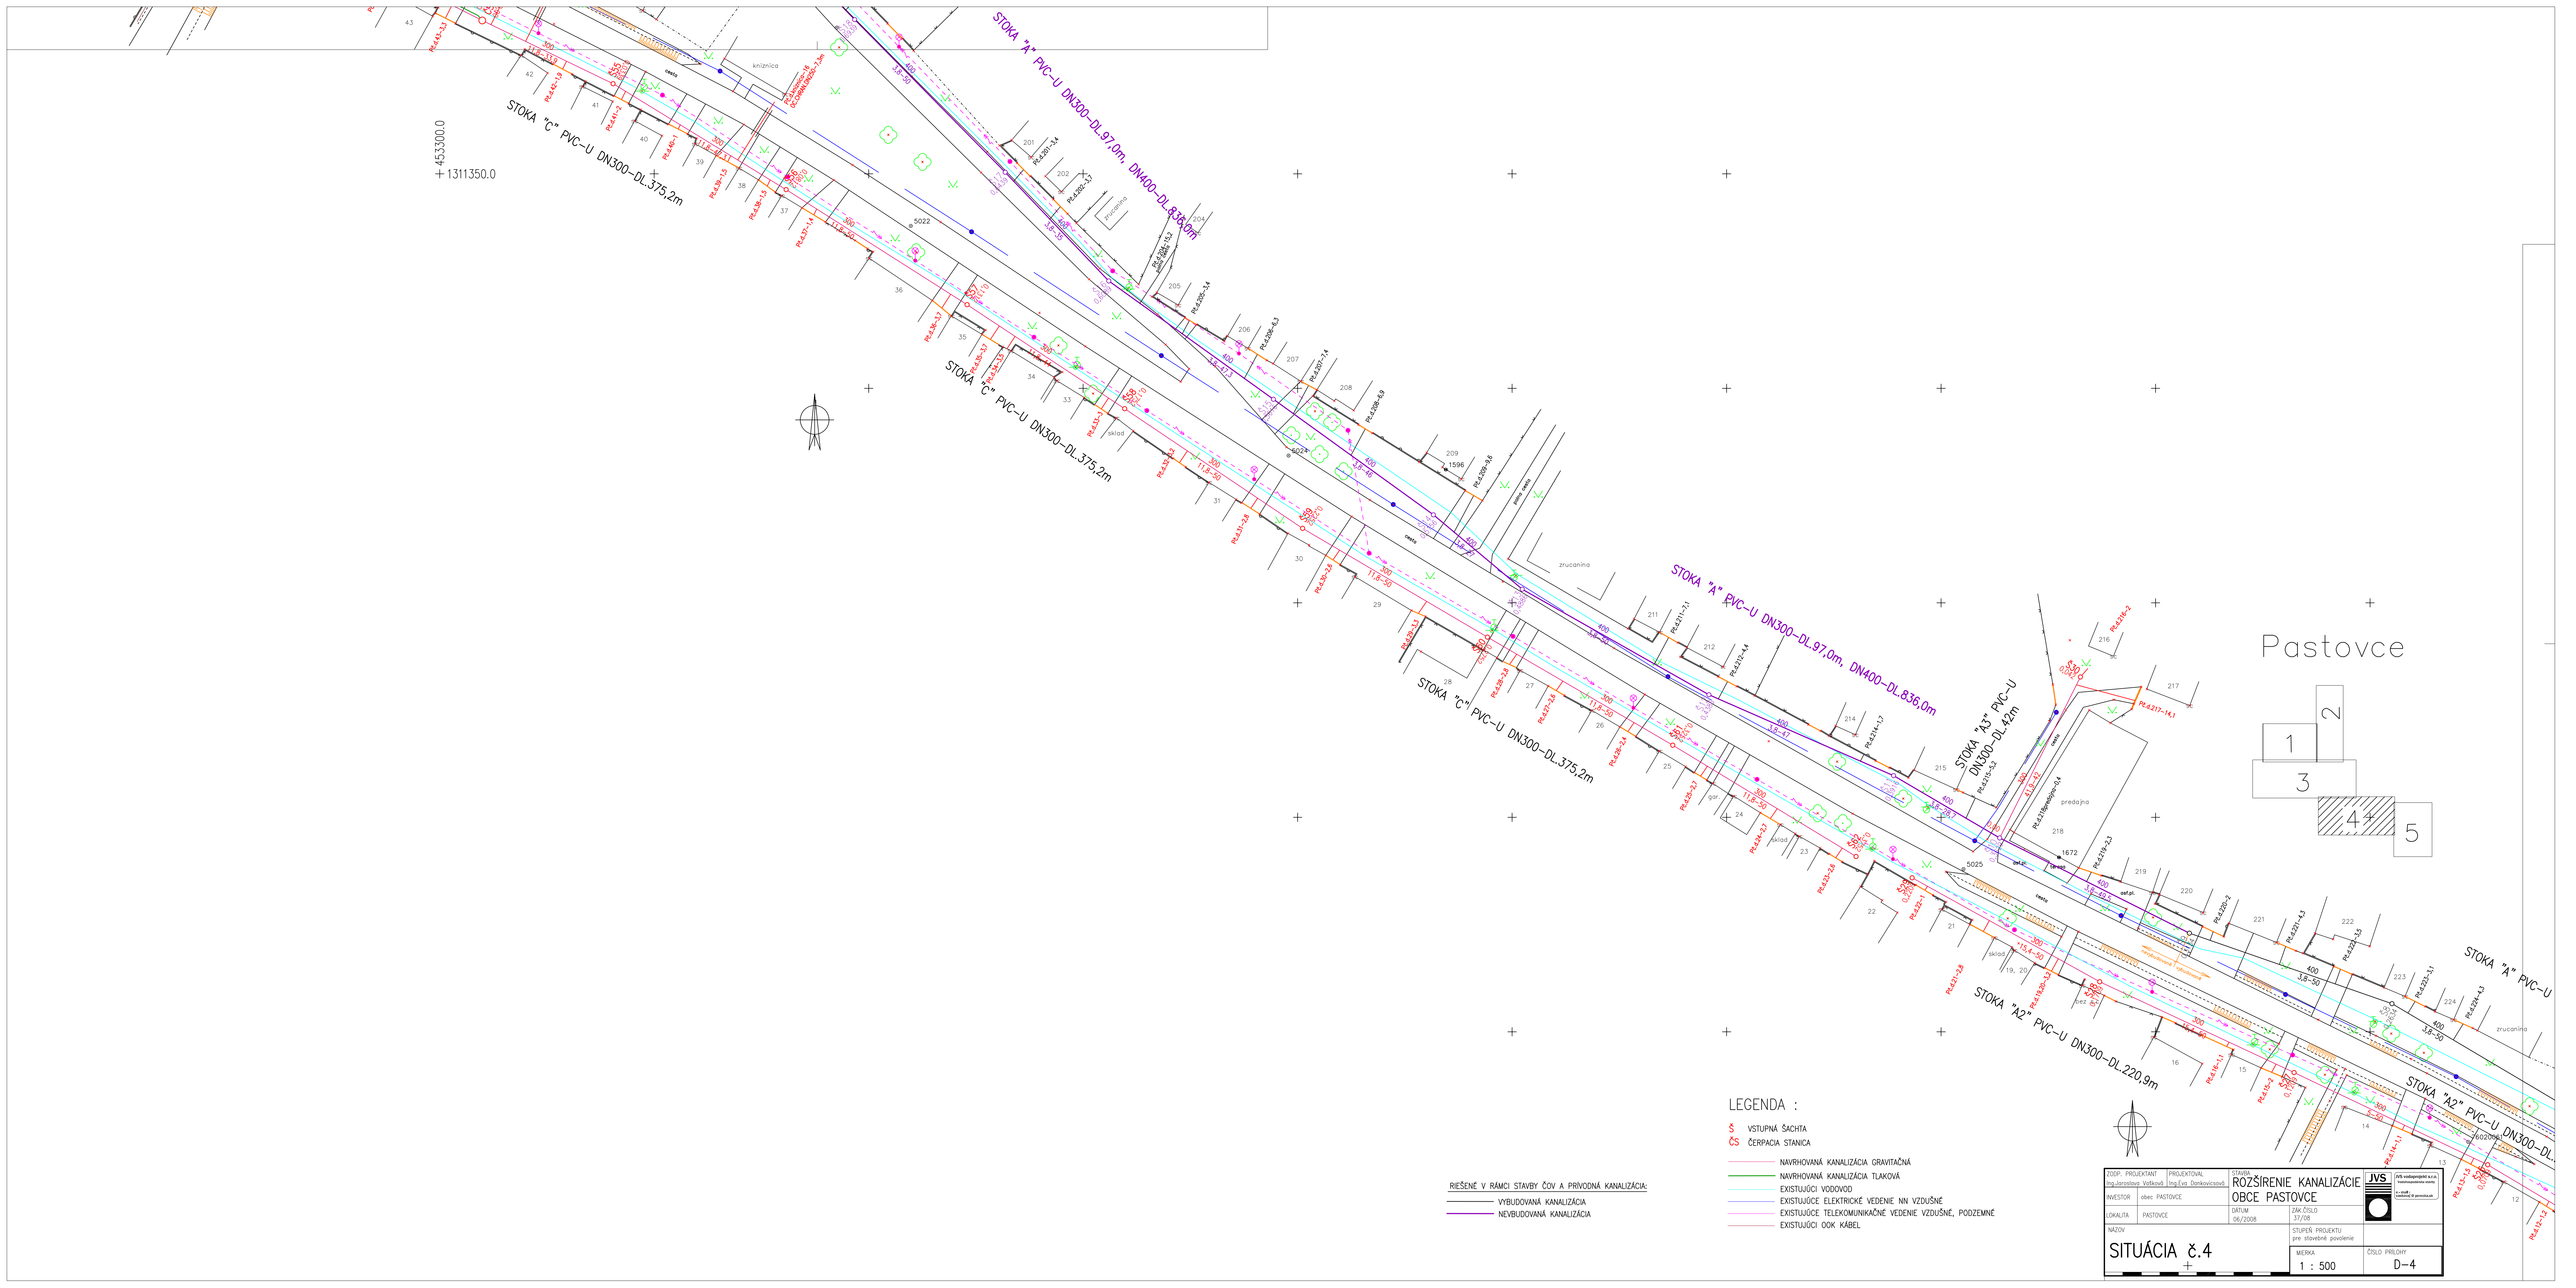
STOKA "A" PVC-U DN300-DL.97,0m, DN400-DL.836,0m
STOKA "C" PVC-U DN300-DL.375,2m
STOKA "A3" PVC-U DN300-DL.42m
STOKA "A2" PVC-U DN300-DL.220,9m
STOKA "A" PVC-U
STOKA "A2" PVC-U DN300-DL.
Pastovce
1
2
3
4
5
+453300.0
+1311350.0
LEGENDA :
Š VSTUPNÁ ŠACHTA
ČS ČERPACIA STANICA
NAVRHOVANÁ KANALIZÁCIA GRAVITAČNÁ
NAVRHOVANÁ KANALIZÁCIA TLAKOVÁ
EXISTUJÚCI VODOVOD
EXISTUJÚCE ELEKTRICKÉ VEDENIE NN VZDUŠNÉ
EXISTUJÚCE TELEKOMUNIKAČNÉ VEDENIE VZDUŠNÉ, PODZEMNÉ
EXISTUJÚCI OOK KÁBEL
RIEŠENÉ V RÁMCI STAVBY ČOV A PRÍVODNÁ KANALIZÁCIA:
VYBUDOVANÁ KANALIZÁCIA
NEVBUDOVANÁ KANALIZÁCIA
ZODP. PROJEKTANT Ing.Jaroslava Vaľková
PROJEKTOVAL Ing.Eva Ďankovičová
INVESTOR obec PASTOVCE
LOKALITA PASTOVCE
STAVBA ROZŠÍRENIE KANALIZÁCIE OBCE PASTOVCE
DÁTUM 06/2008
ZAK.ČÍSLO 17/08
NÁZOV SITUÁCIA č.4
STUPEŇ PROJEKTU pre stavebné povolenie
MIERKA 1 : 500
ČÍSLO PRÍLOHY D-4