


Pastovce

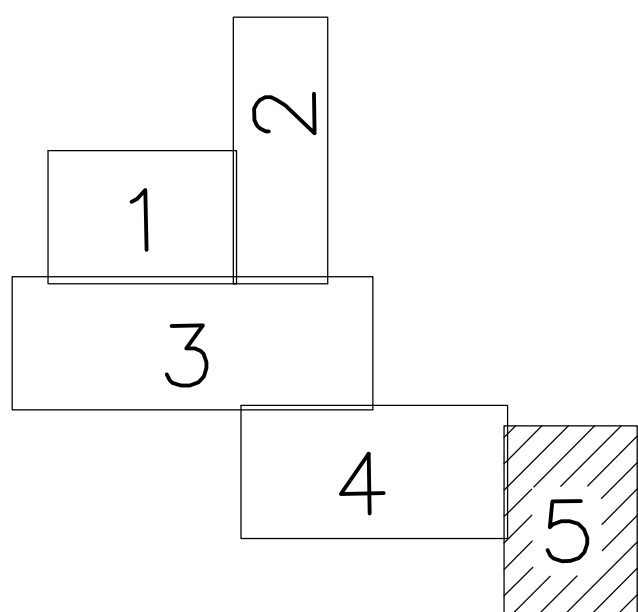

LEGENDA :

- Š VSTUPNÁ ŠACHTA
- ČS ČERPAČIA STANICA
- NAVRHOVANÁ KANALIZÁCIA GRAVITAČNÁ
- NAVRHOVANÁ KANALIZÁCIA TLAKOVÁ
- EXISTUJÚCI VODOVOD
- EXISTUJÚCE ELEKTRICKÉ VEDENIE NN VZDUŠNÉ
- EXISTUJÚCE TELEKOMUNIKAČNÉ VEDENIE VZDUŠNÉ, PODZEMNÉ
- EXISTUJÚCI OOK KÁBEL

ZODP. PROJEKTANT Ing. Jaroslava Vaškovič	PROJEKTOVAL Ing. Eva Dankovičová	STAVBA <b>ROZŠÍRENIE KANALIZÁCIE OBCE PASTOVCE</b>	JVS JVS vodoprojekt s.r.o. vodostrojníctvo a.s. e-mail: vodostroj@vodostroj.sk
INVESTOR obec PASTOVCE	DÁTUM 06/2008	ZAK.ČÍSLO 37/08	STUPEŇ PROJEKTU pre stavebné povolenie
LOKALITA PASTOVCE	NÁZOV SITUÁCIA 8.5	MIERKA 1 : 500	ČÍSLO PRÍLOHY D-5