


## SMEROVÉ POMERY

MIERKA 1:500/100

STANIČENIE [km/m]

## ULOŽENIE POTRUBIA

trávnatý	rigol	asf.cesta	rigol	trávnatý povrch	sp.pl	trávnatý povrch	sp.pl	trávnatý povrch	sp.pl	trávnatý povrch
17.00			38.20		50.00		25.60		27.70	
S68/270.0°			S84/242.0°		S85/175.0°		S86/179.0°		S87/173.0°	S88
D1			D1		D1		D1		D1	D1

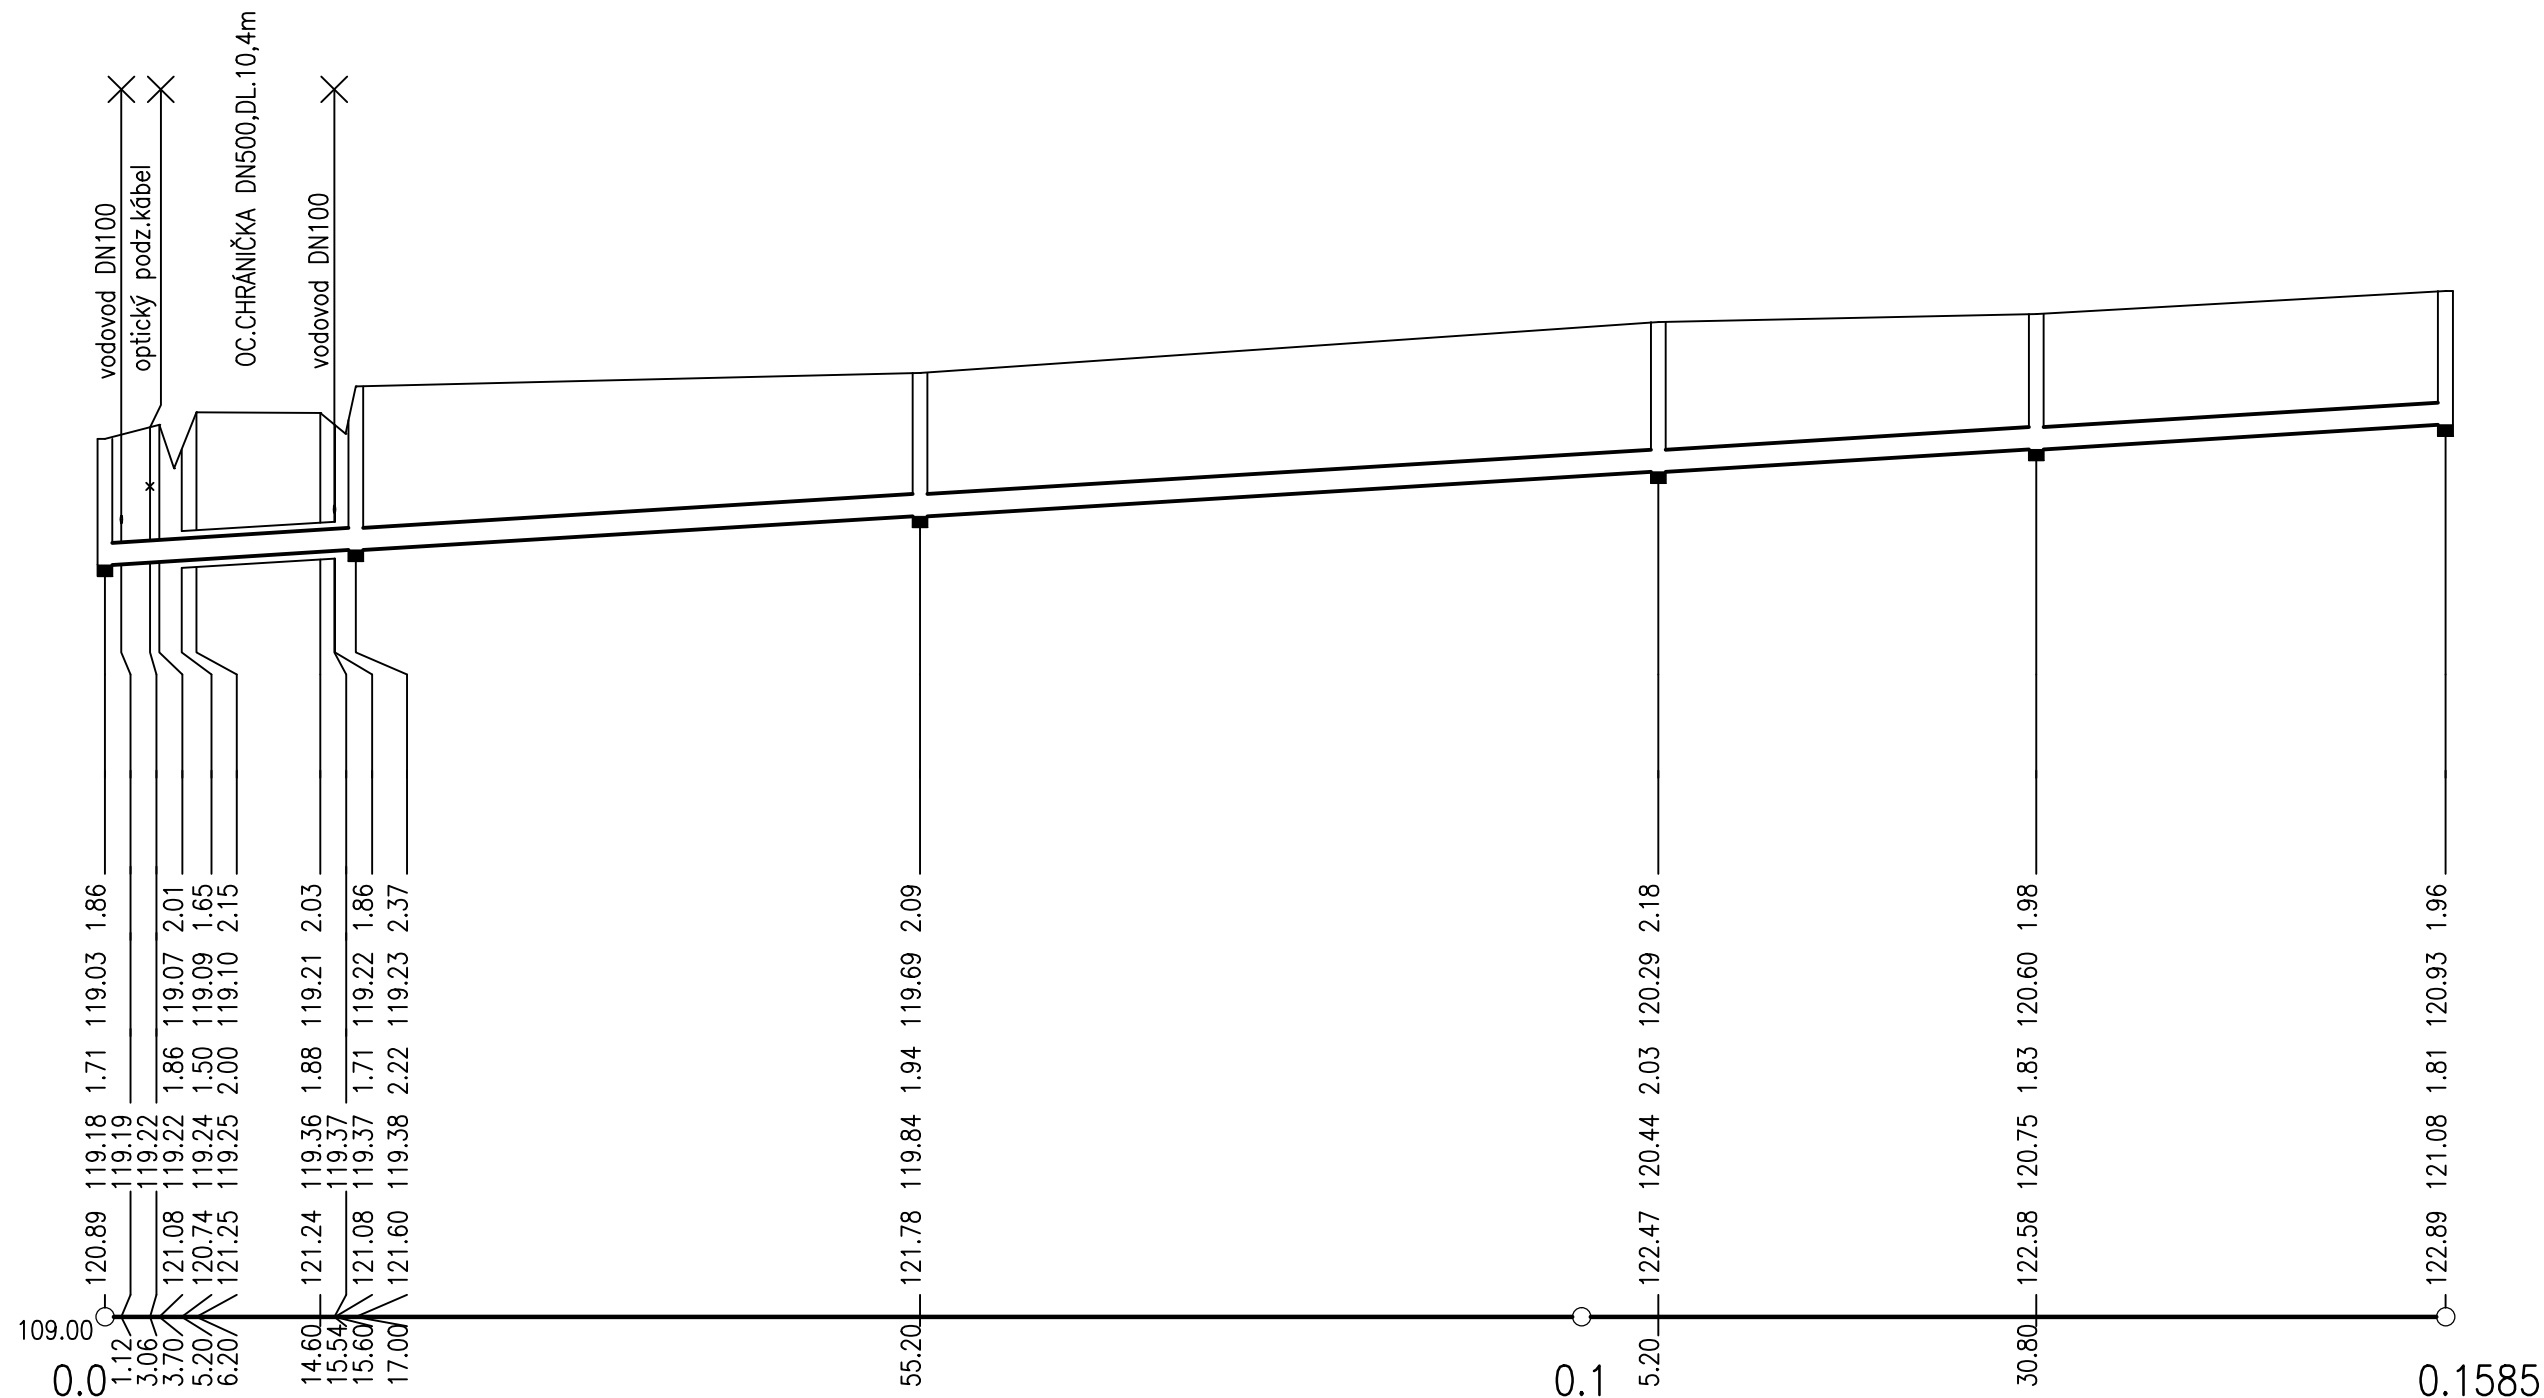

DN300-KANALIZAČNÉ RÚRY PVC-U DN300-158.50	DN300-KANALIZAČNÉ RÚRY PVC-U DN300-158.50
12.0-158.50	12.0-158.50
LôŽKO 15cm, OBSYP 30cm	LôŽKO 15cm, OBSYP 30cm

ZODP. PROJEKTANT Ing. Jaroslava Vašková		PROJEKTOVAL Ing. Eva Dankovicsová		STAVBA ROZŠÍRENIE KANALIZÁCIE OBCE PASTOVCE		<div><div>JVS</div><div></div></div> <div>JVS vodaprojekt s.r.o. Vodohospodárske stavby e - mail : vaskovaj @ perecka.sk</div>
INVESTOR	obec PASTOVCE		LOKALITA	PASTOVCE	DÁTUM 06/2008	
NÁZOV Pozdĺžne profily gravitačných stôk STOKA "D1"				STUPEŇ PROJEKTU pre stavebné povolenie		
				MIERKA 1 : 500/100		ČÍSLO PRÍLOHY D-12