

Výkres vytvořil program pp_kan,
DRUH POVRCHU
VZDIALENOSŤ ŠACHIET
OZNAČENIE ŠACHIET

SMEROVÉ POMERY

STOKA "E" PVC-U DN300-131,5m
MIERKA 1:500/100

HLBKA VÝKOPU

KÓTA VÝKOPU

HLBKA DNA POTRUBIA

KÓTA DNA POTRUBIA



KÓTA PôVODNÉHO TERÉNU

POROVNÁVACIA ROVINA

STANIČENIE [km/m]

PROFIL[mm]-MATERIÁL-DLŽKA[m]
SKLON[promile]-DLŽKA[m]
ULOŽENIE POTRUBIA

(c)AutoPEN Liberec, tel:482737610, autopen@volny.cz

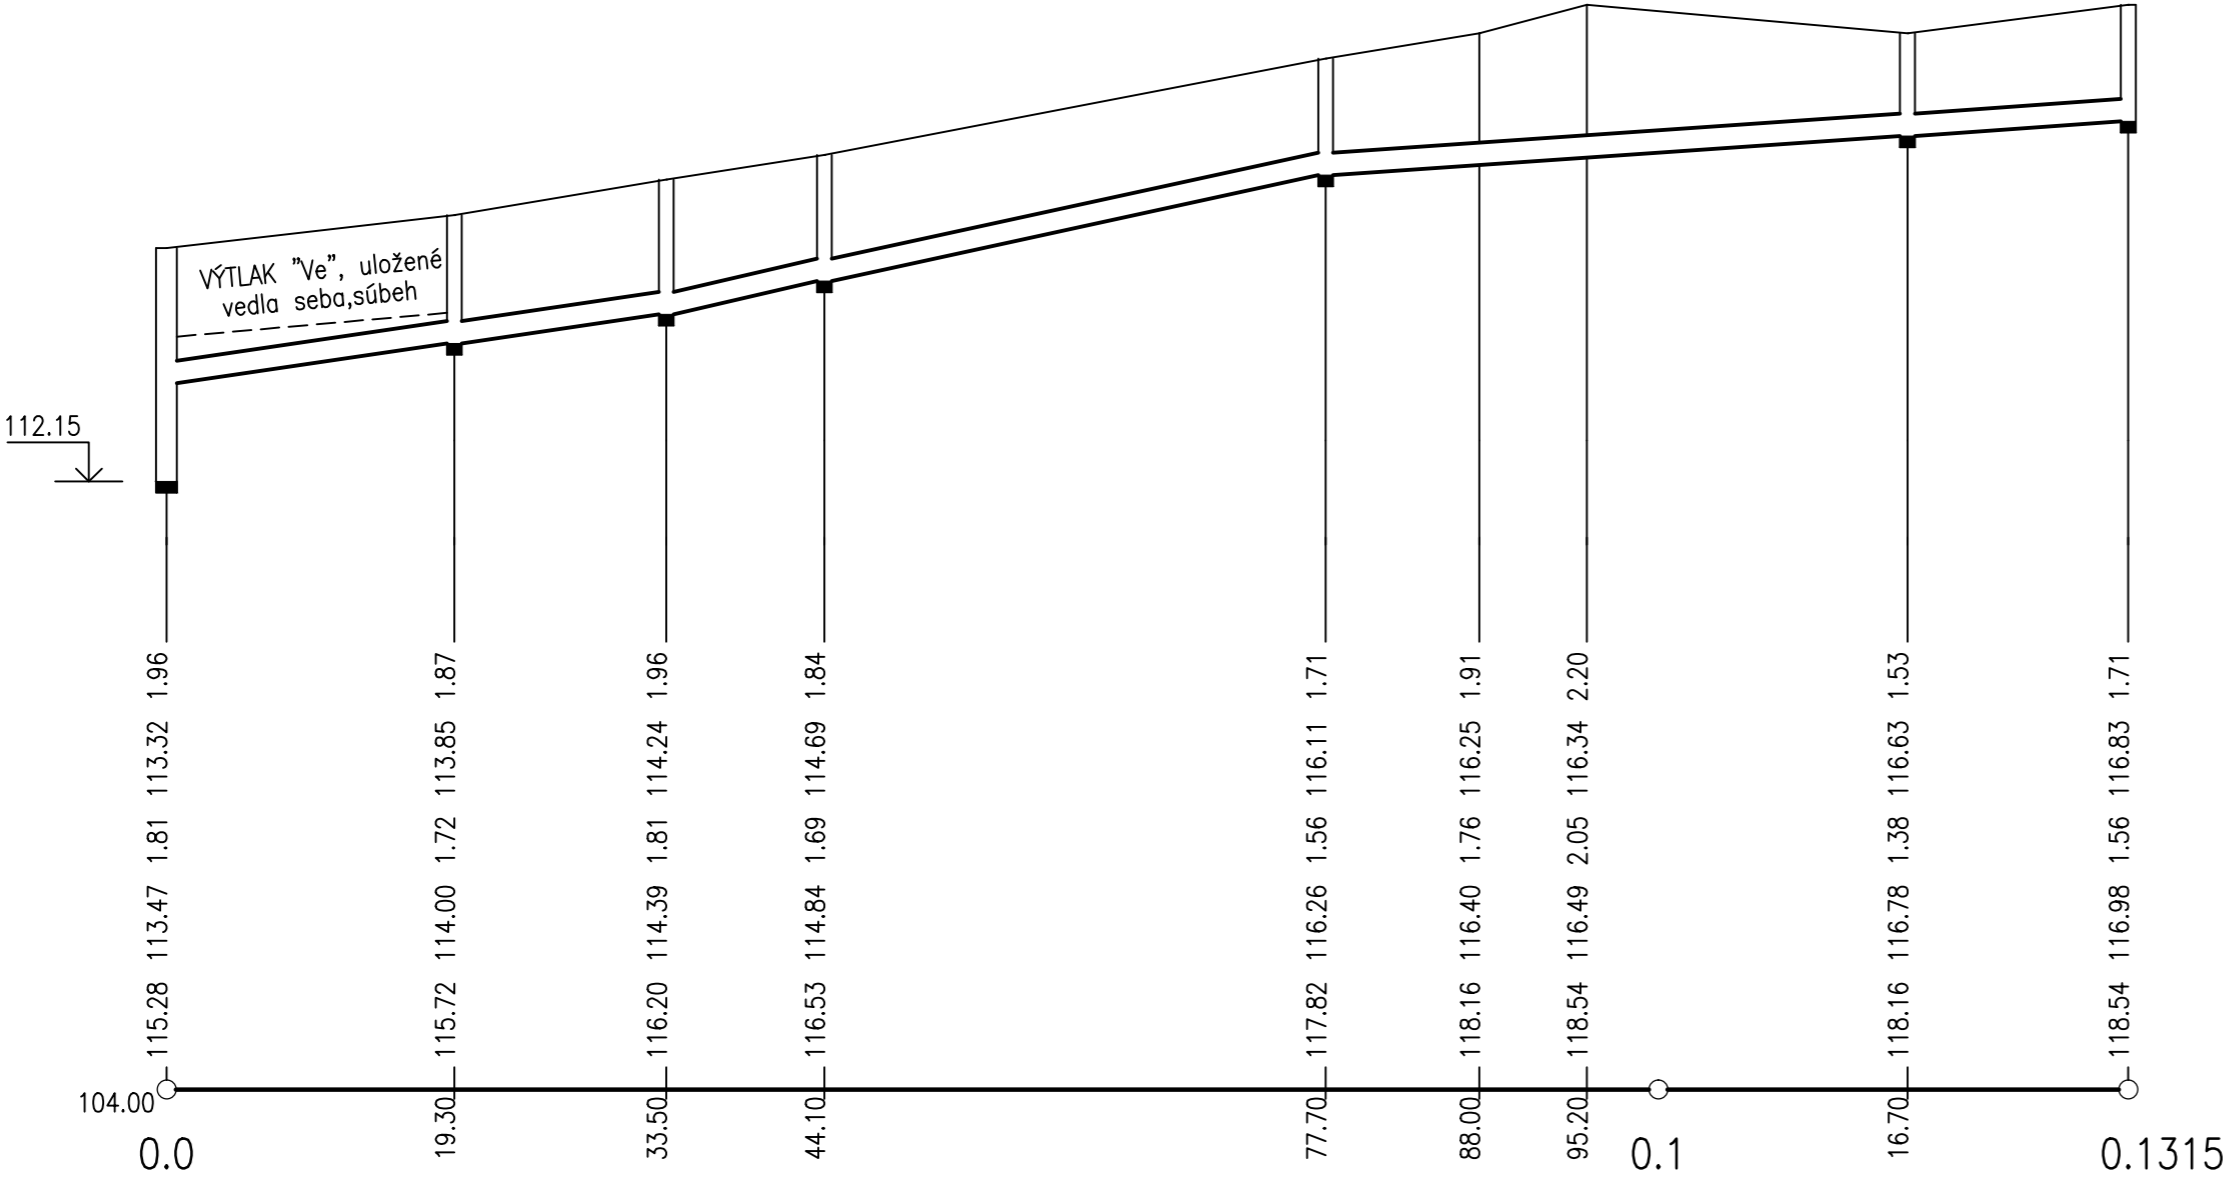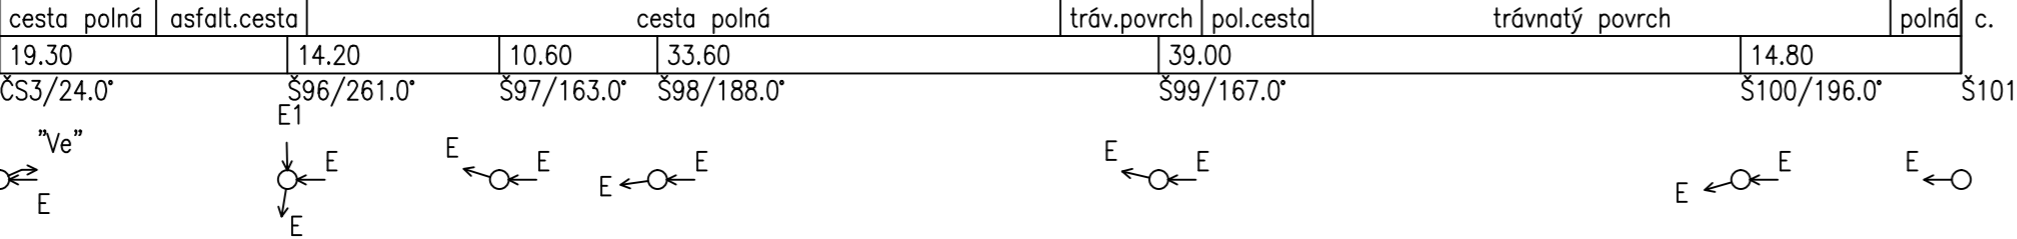

DN300-KANALIZAČNÉ RÚRY PVC-U DN300-131.50		DN300-KANALIZAČNÉ RÚRY PVC-U DN300-131.50	
27.5-33.50	42.3-44.20	13.4-53.80	
LôžKO 15cm, OBSYP 30cm		LôžKO 15cm, OBSYP 30cm	

Výkres vytvořil program pp_kan,
DRUH POVRCHU
VZDIALENOSŤ ŠACHIET
OZNAČENIE ŠACHIET

SMEROVÉ POMERY

STOKA "E1" PVC-U DN300-18,7m
MIERKA 1:500/100

HLBKA VÝKOPU

KÓTA VÝKOPU

HLBKA DNA POTRUBIA

KÓTA DNA POTRUBIA

KÓTA PôVODNÉHO TERÉNU

POROVNÁVACIA ROVINA


STANIČENIE [km/m]

PROFIL[mm]-MATERIÁL-DLŽKA[m]
SKLON[promile]-DLŽKA[m]
ULOŽENIE POTRUBIA

(c)AutoPEN Liberec, tel:482737610, autopen@volny.cz

asfaltová cesta	1
18.70	
Š96/170.0°	Š102

TABULKA VYSVETLIVIEK:
1 trávnatý povrch

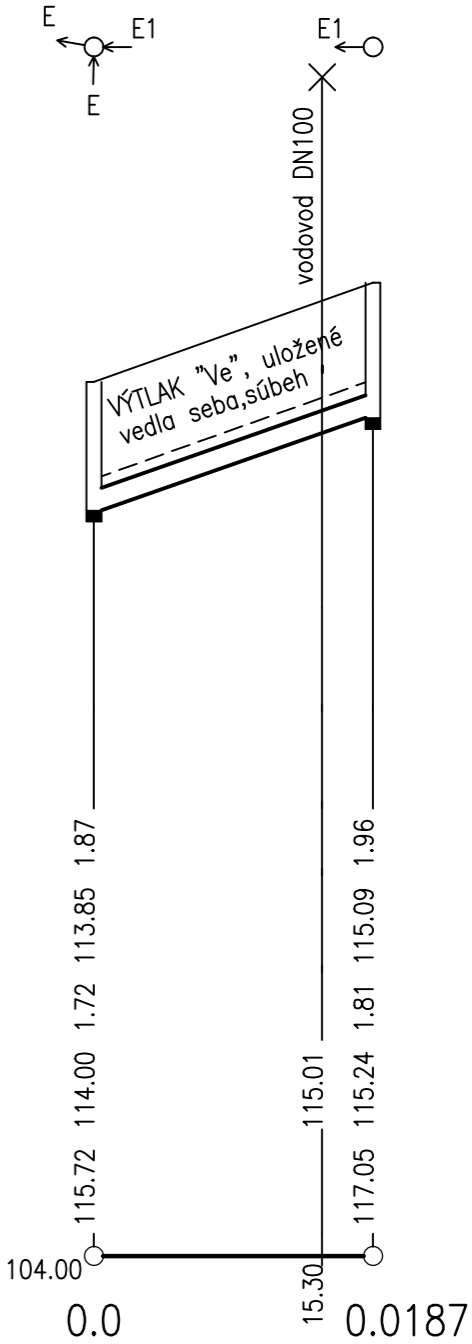

KANALIZAČNÉ RÚRY PVC-U DN300-18.70	
66.3-18.70	
LôžKO 15cm, OBSYP 30cm	

ZODP. PROJEKTANT Ing.Jaroslava Vaškovič		PROJEKTOVAL Ing.Eva Dankovicsová		STAVBA ROZŠÍRENIE KANALIZÁCIE OBCE PASTOVCE		 <div>JVS vodaprojekt s.r.o. Vodohospodárske stavby e - mail : vaskovaj @ perecka.sk</div>
INVESTOR	obec PASTOVCE					
LOKALITA	PASTOVCE		DÁTUM 06/2008	ZÁK.ČÍSLO 37/08		
NÁZOV Pozdĺžne profily gravitačných stôk STOKA "E", "E1"				STUPEŇ PROJEKTU pre stavebné povolenie		
				MIERKA 1 : 500/100		ČÍSLO PRÍLOHY D-14