

VÝTLAČNÉ POTRUBIE "Vi"
HDPE 90x5,4–DL.222,1m
MIERKA 1:500/100

HLBKA VÝKOPU

KÓTA VÝKOPU

HLBKA DNA POTRUBIA


KÓTA DNA POTRUBIA

KÓTA PŮVODNÉHO TERÉNU

POROVNÁVACIA ROVINA

STANIČENIE [km/m]

DN/ID(PN)[mm]–MATERIÁL–DLŽKA[m]
SKLON[promile]–DLŽKA[m]
ULOŽENIE POTRUBIA

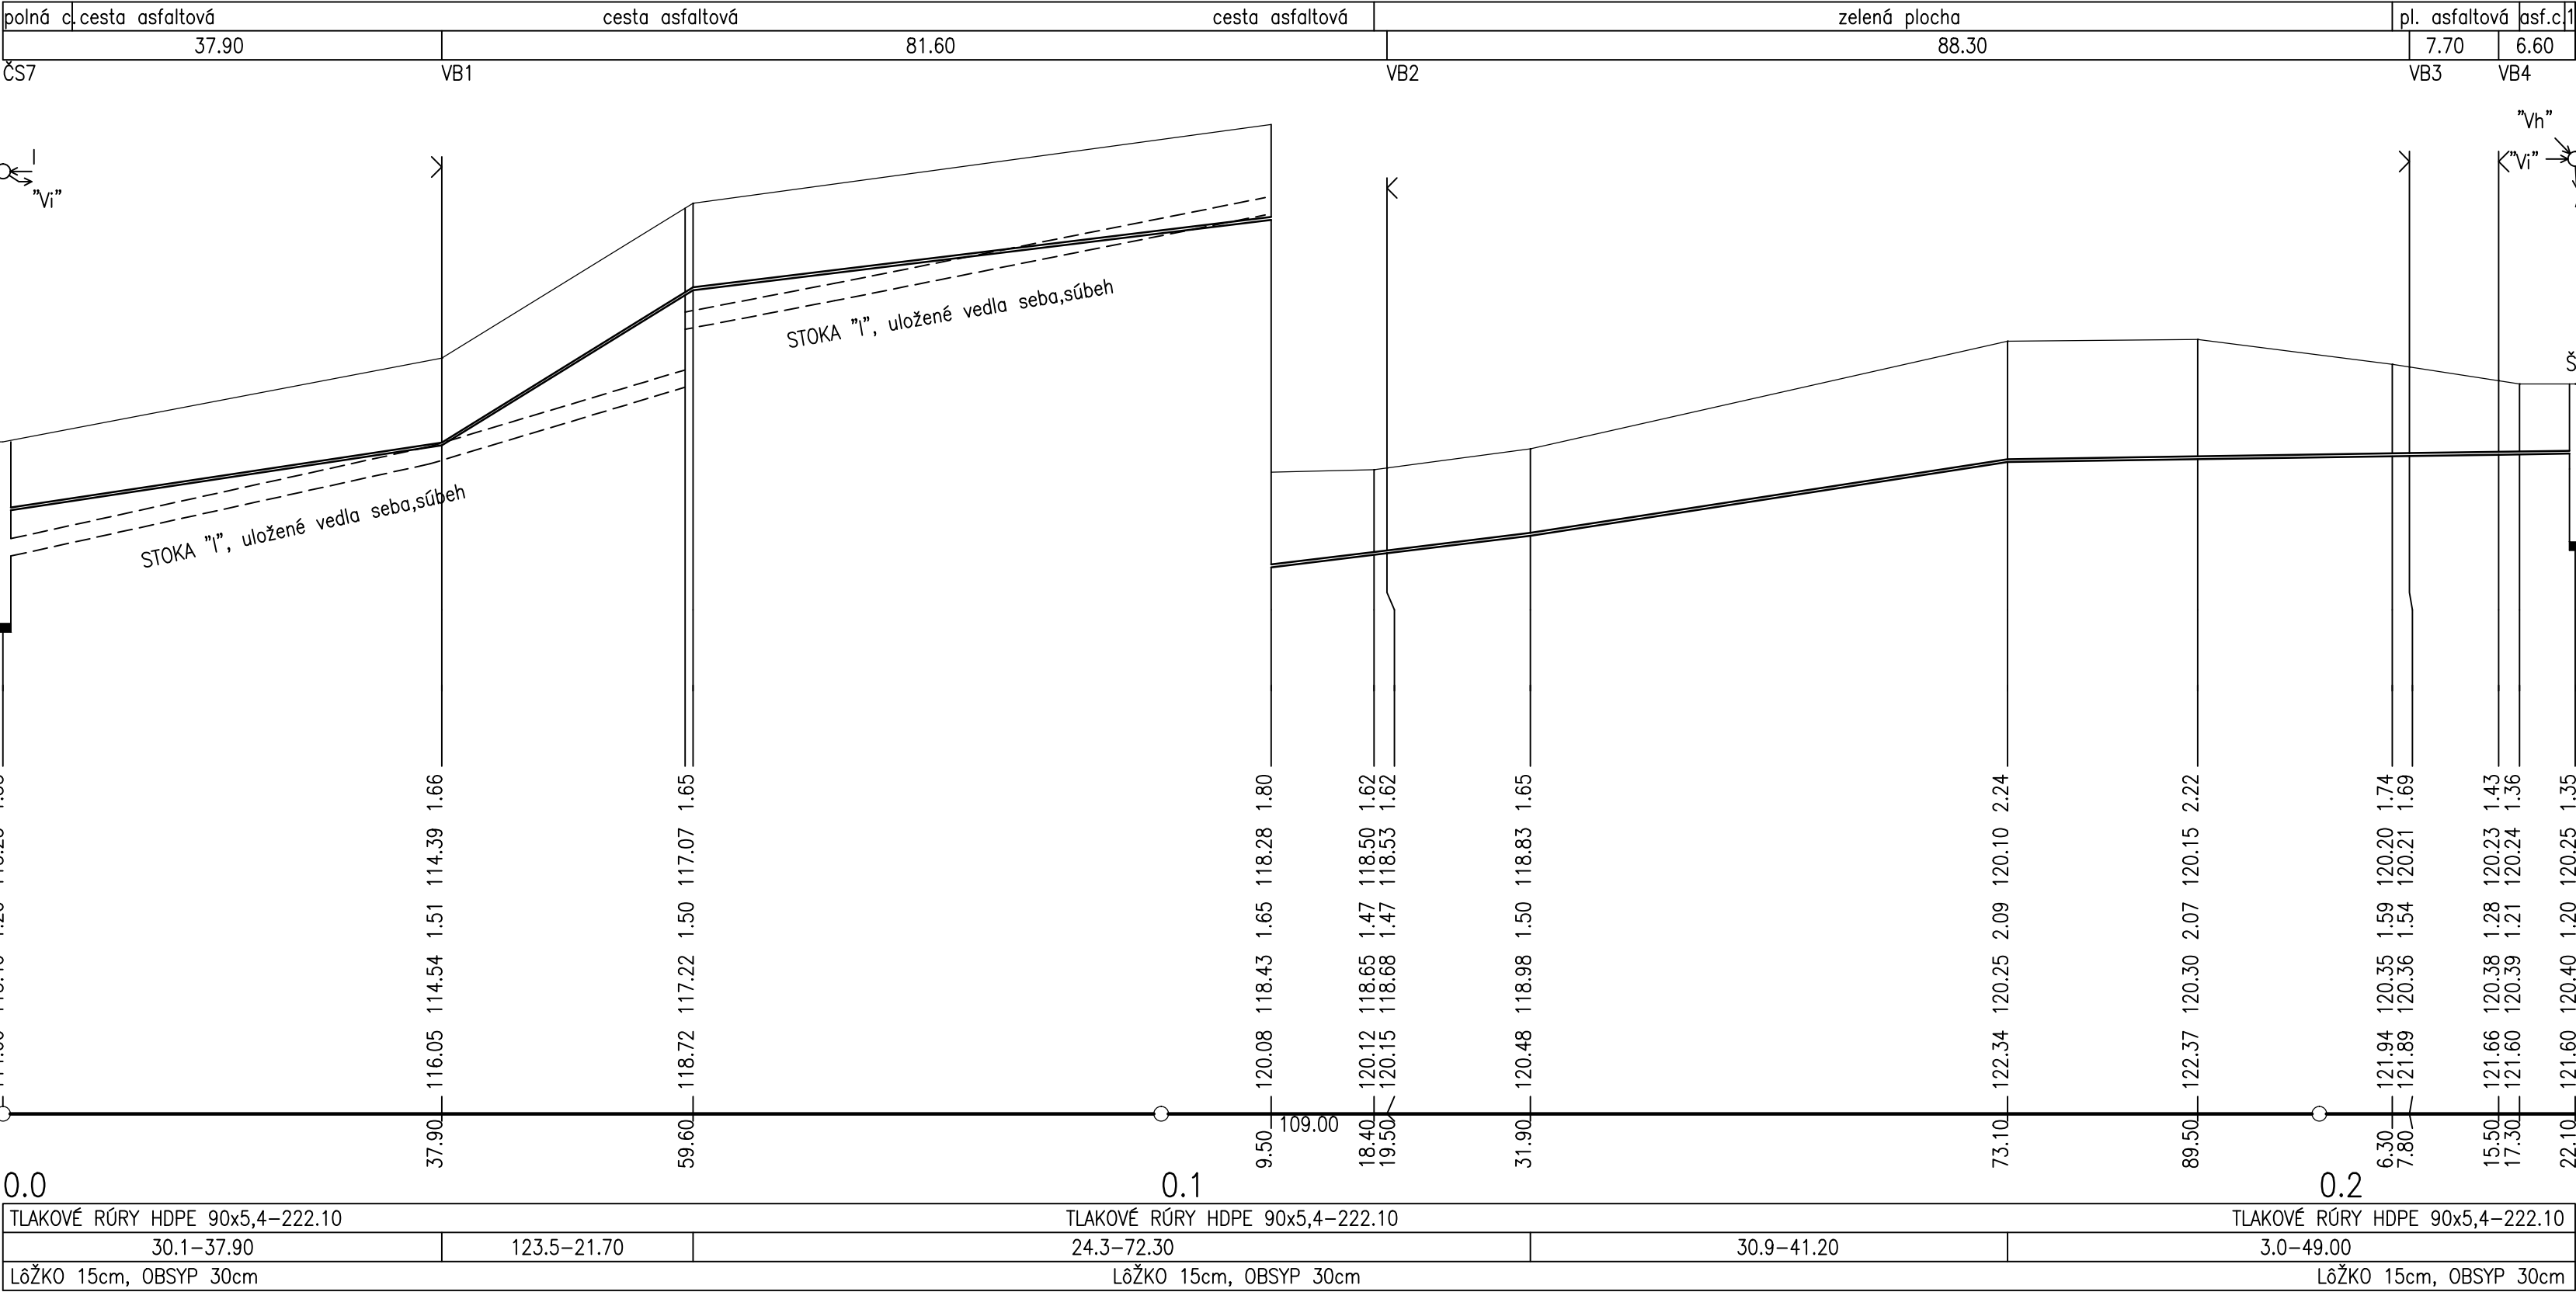

TABULKA VYSVETLIVIEK:
1 zelená plocha

ZODP. PROJEKTANT Ing.Jaroslava Vašková	PROJEKTOVAL Ing.Eva Dankovicsová	STAVBA ROZŠÍRENIE KANALIZÁCIE OBCE PASTOVCE	
INVESTOR obec PASTOVCE	DÁTUM 06/2008	ZÁK.ČÍSLO 37/08	
LOKALITA PASTOVCE	NÁZOV Pozdĺžne profily výtlačného potrubia Výtlačné potrubie "Vi"	STUPEŇ PROJEKTU pre stavebné povolenie	ČÍSLO PRÍLOHY D–21
		MIERKA 1 : 500/100	