KRIŽOVANIE ŠTÁTNEJ CESTY II/564
obec PASTOVCE

VÝTLAČNÉ POTRUBIE "Vb", km 0,00 – 0,0124

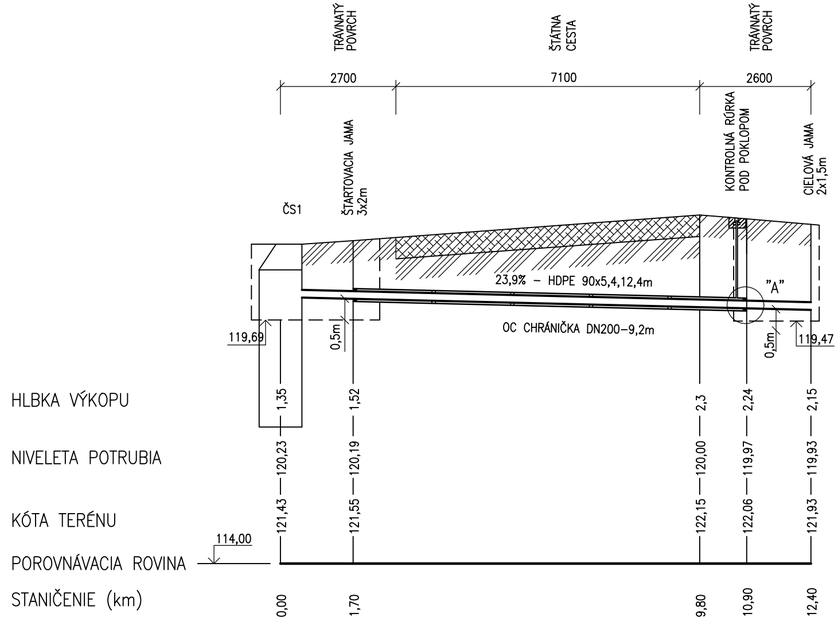

VÝTLAČNÉ POTRUBIE "Vb", km 0,3193 – 0,3287

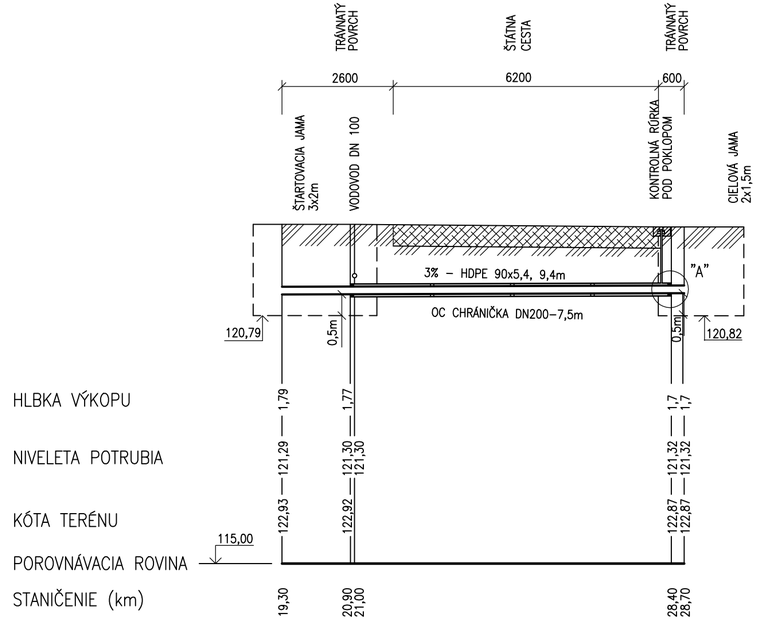

DETAIL "A" UKONČENIA CHRÁNIČKY

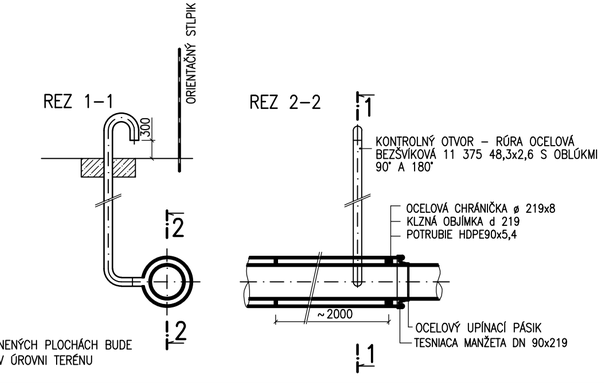

POZN. KONTROLNÁ RÚRKA V UPRAVENÝCH SPEVNENÝCH PLOCHÁCH BUDE UKONČENÁ POD VENTILOVÝM POKLOPOM V ÚROVNI TERÉNU

ZODP. PROJEKTANT: Ing.Jaroslava Vašková	PROJEKTOVAL: Ing.Eva Dankovicsová	STAVBA: ROZŠÍRENIE KANALIZÁCIE OBCE PASTOVCE	JVS vodaprojekt s.r.o. Vodohospodárske stavby, e - mail : vaskovaj @ perecka.sk
INVESTOR: obec PASTOVCE			
LOKALITA: PASTOVCE		DÁTUM: 06/2008	ZÁK.ČÍSLO: 37/08
NÁZOV: PRIEČNE REZY č.2 KRIŽOVANIA ŠTÁTNEJ CESTY		STUPEŇ PROJEKTU: pre stavebné povolenie	
		MIERKA: 1 : 100	ČÍSLO PRÍLOHY: D–23