


PRECHODOVÁ OBLASŤ MOSTA

POZDĹŽNY REZ 1-1 1:50

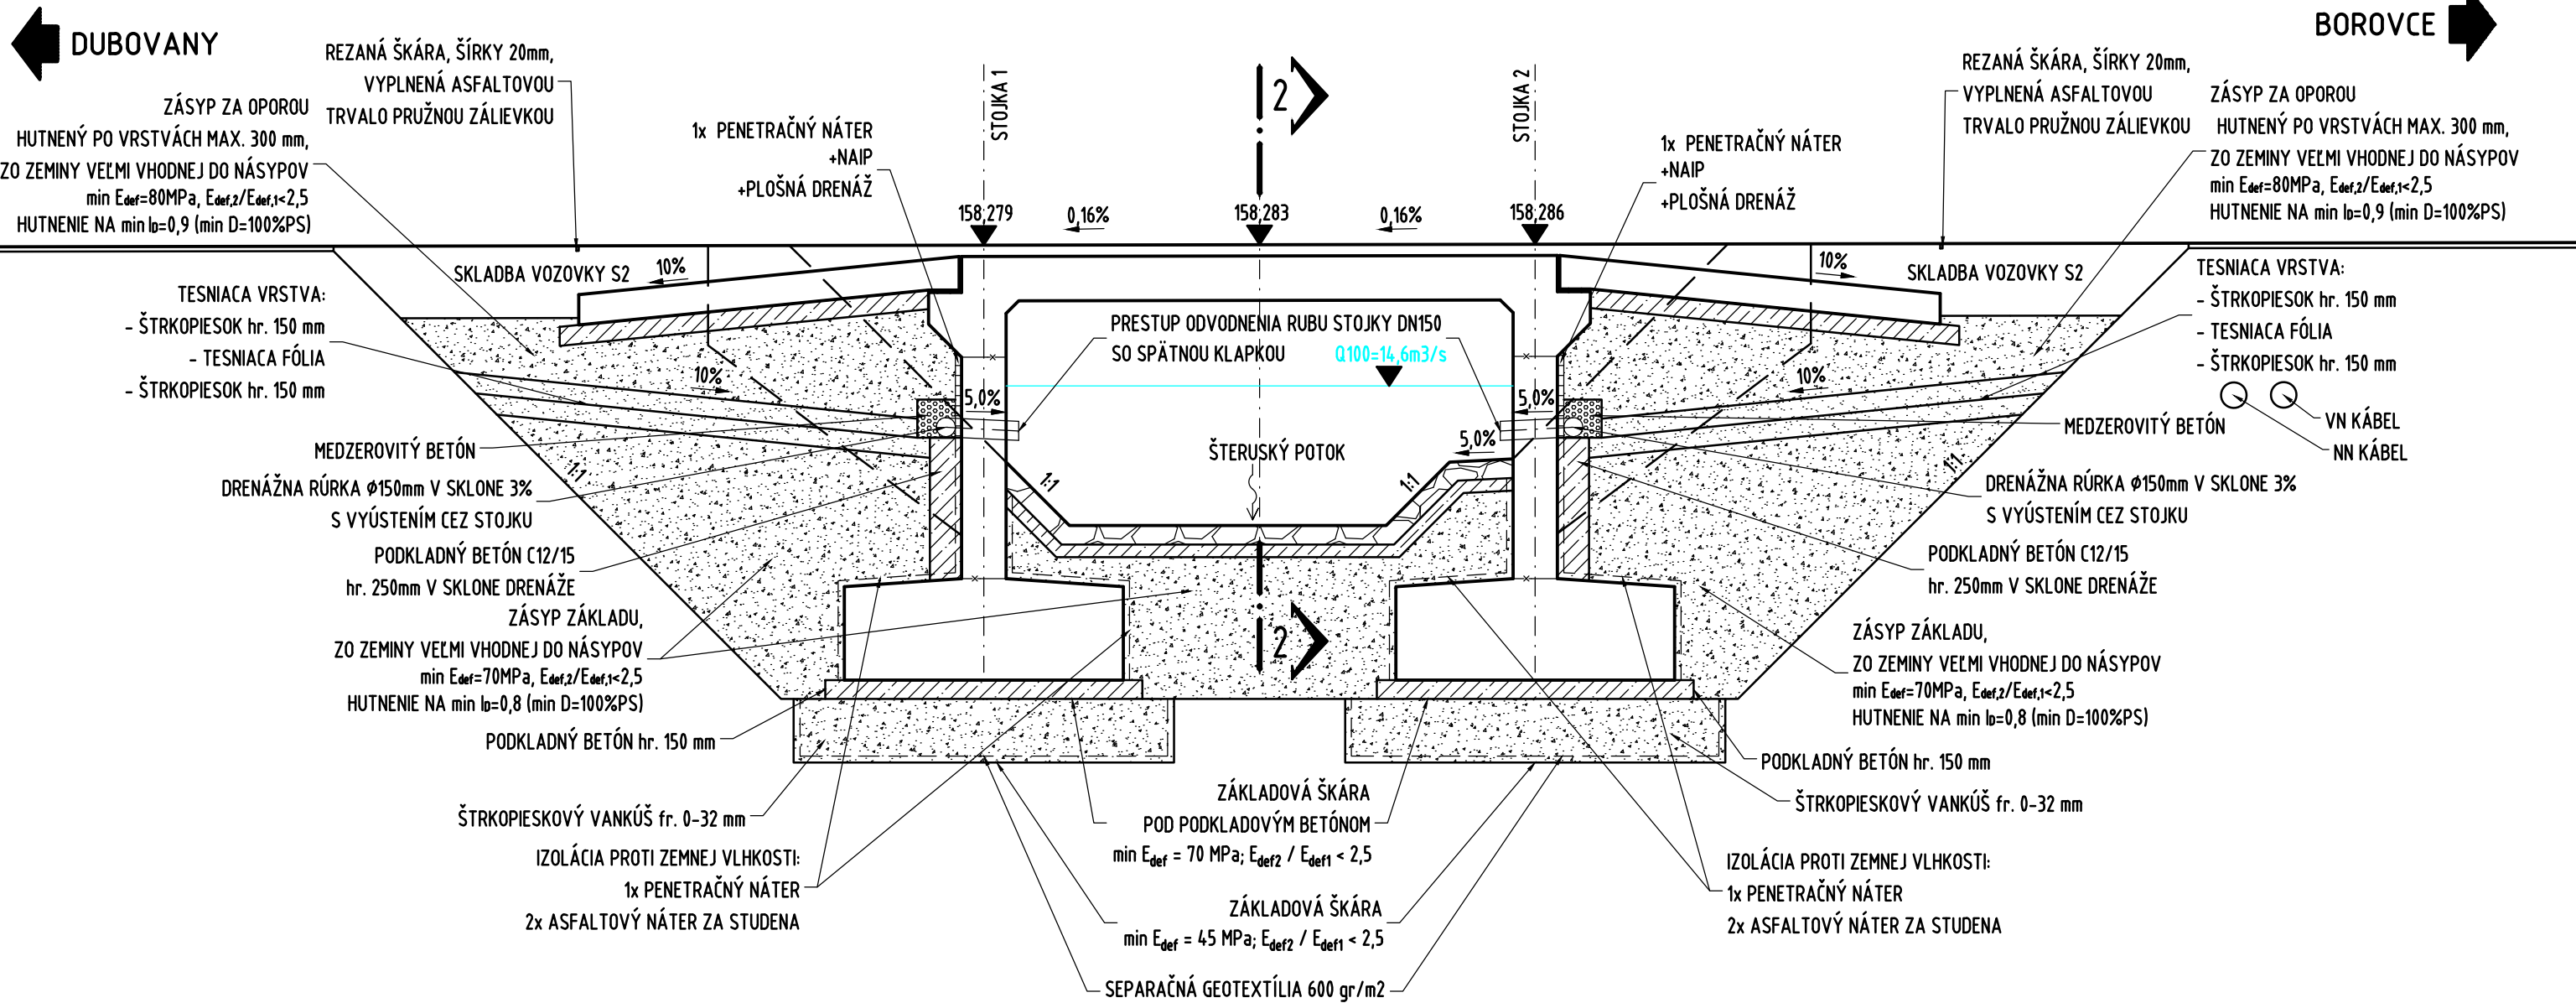

OKRES: PIEŠŤANY
KRAJ: TRNAVSKÝ
KATASTRÁLNE ÚZEMIE: RAKOVICE

STAVBA: M7769 - Most cez bezmenný potok - Veselé - rekonštrukcia

<div>ZHOTOVITEĽ:</div> <div></div> <div>SÚC TTSK</div> <div>Bulharská 39,</div> <div>918 53 Trnava</div>	vypracoval	ING. R. KRAJČI		dátum	12/2021	
	zodp. projektant	ING. M. KRAJČI		stupeň	ZPD	
	objekt:	MOST CEZ BEZMENNÝ POTOK - VESELÉ			mierka	1:50
					č.prílohy:	paré :
príloha:	PRECHODOVÁ OBLASŤ MOSTA					

POZNÁMKY:
- RIEŠENÉ PODĽA VL4 - MOSTY A TP 113 - PRECHODOVÉ OBLASTI CESTNÝCH A DIAĽNIČNÝCH MOSTOV.