

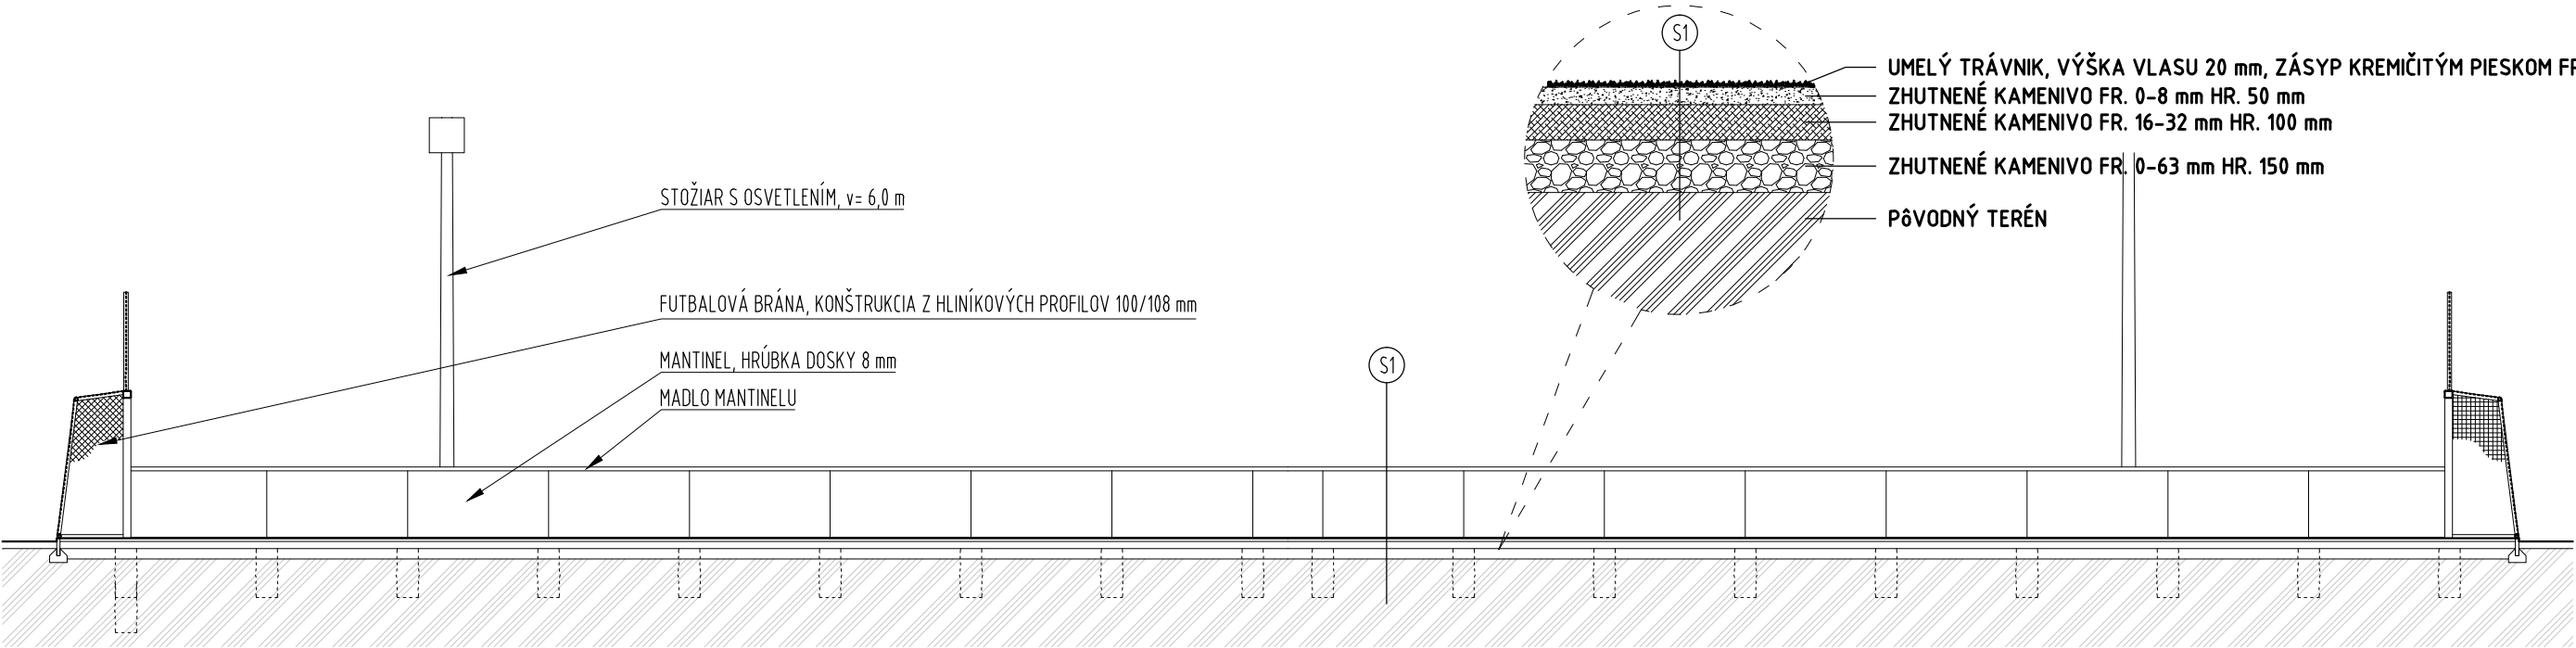


REZOPOHĽAD A-A´ V MIERKE 1:100

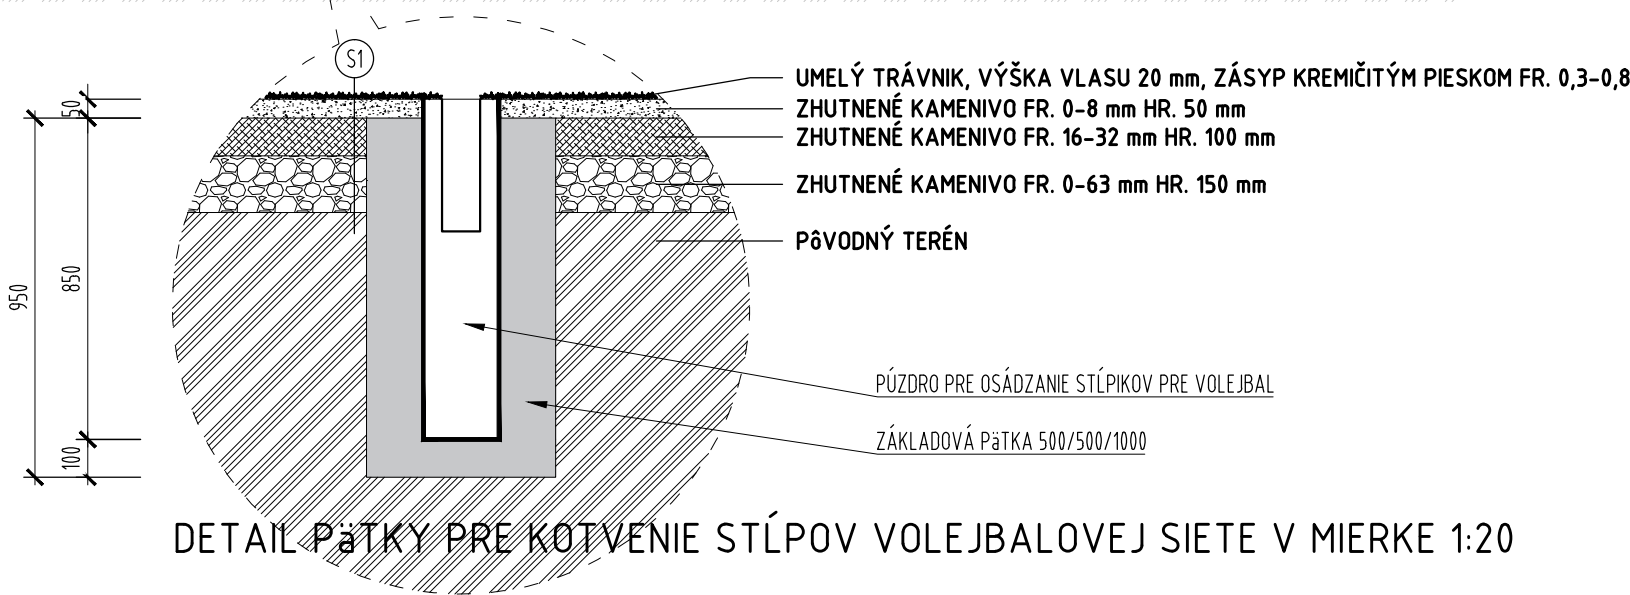


REZOPOHĽAD B-B´ V MIERKE 1:100

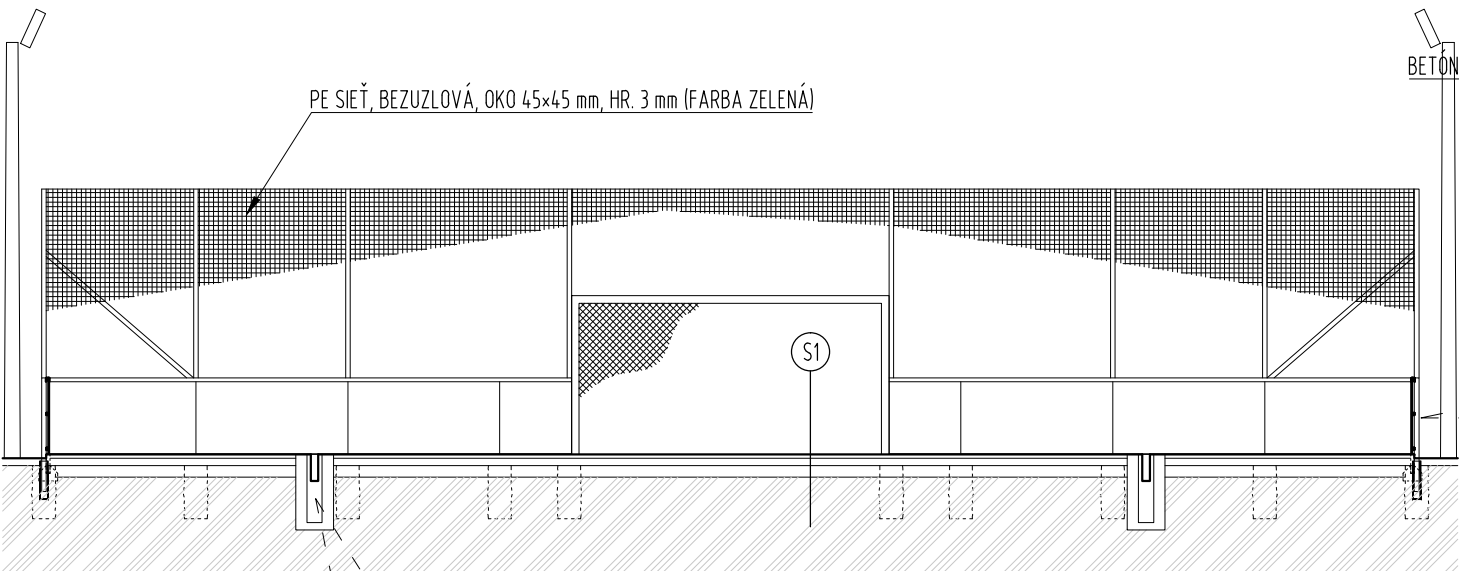

DETAIL PätKY PRE KOTVENIE STĺPOV VOLEJBALOVEJ SIETE V MIERKE 1:20

FRAGMENT SKLADBY S1 IHRISKA V MIERKE 1:20

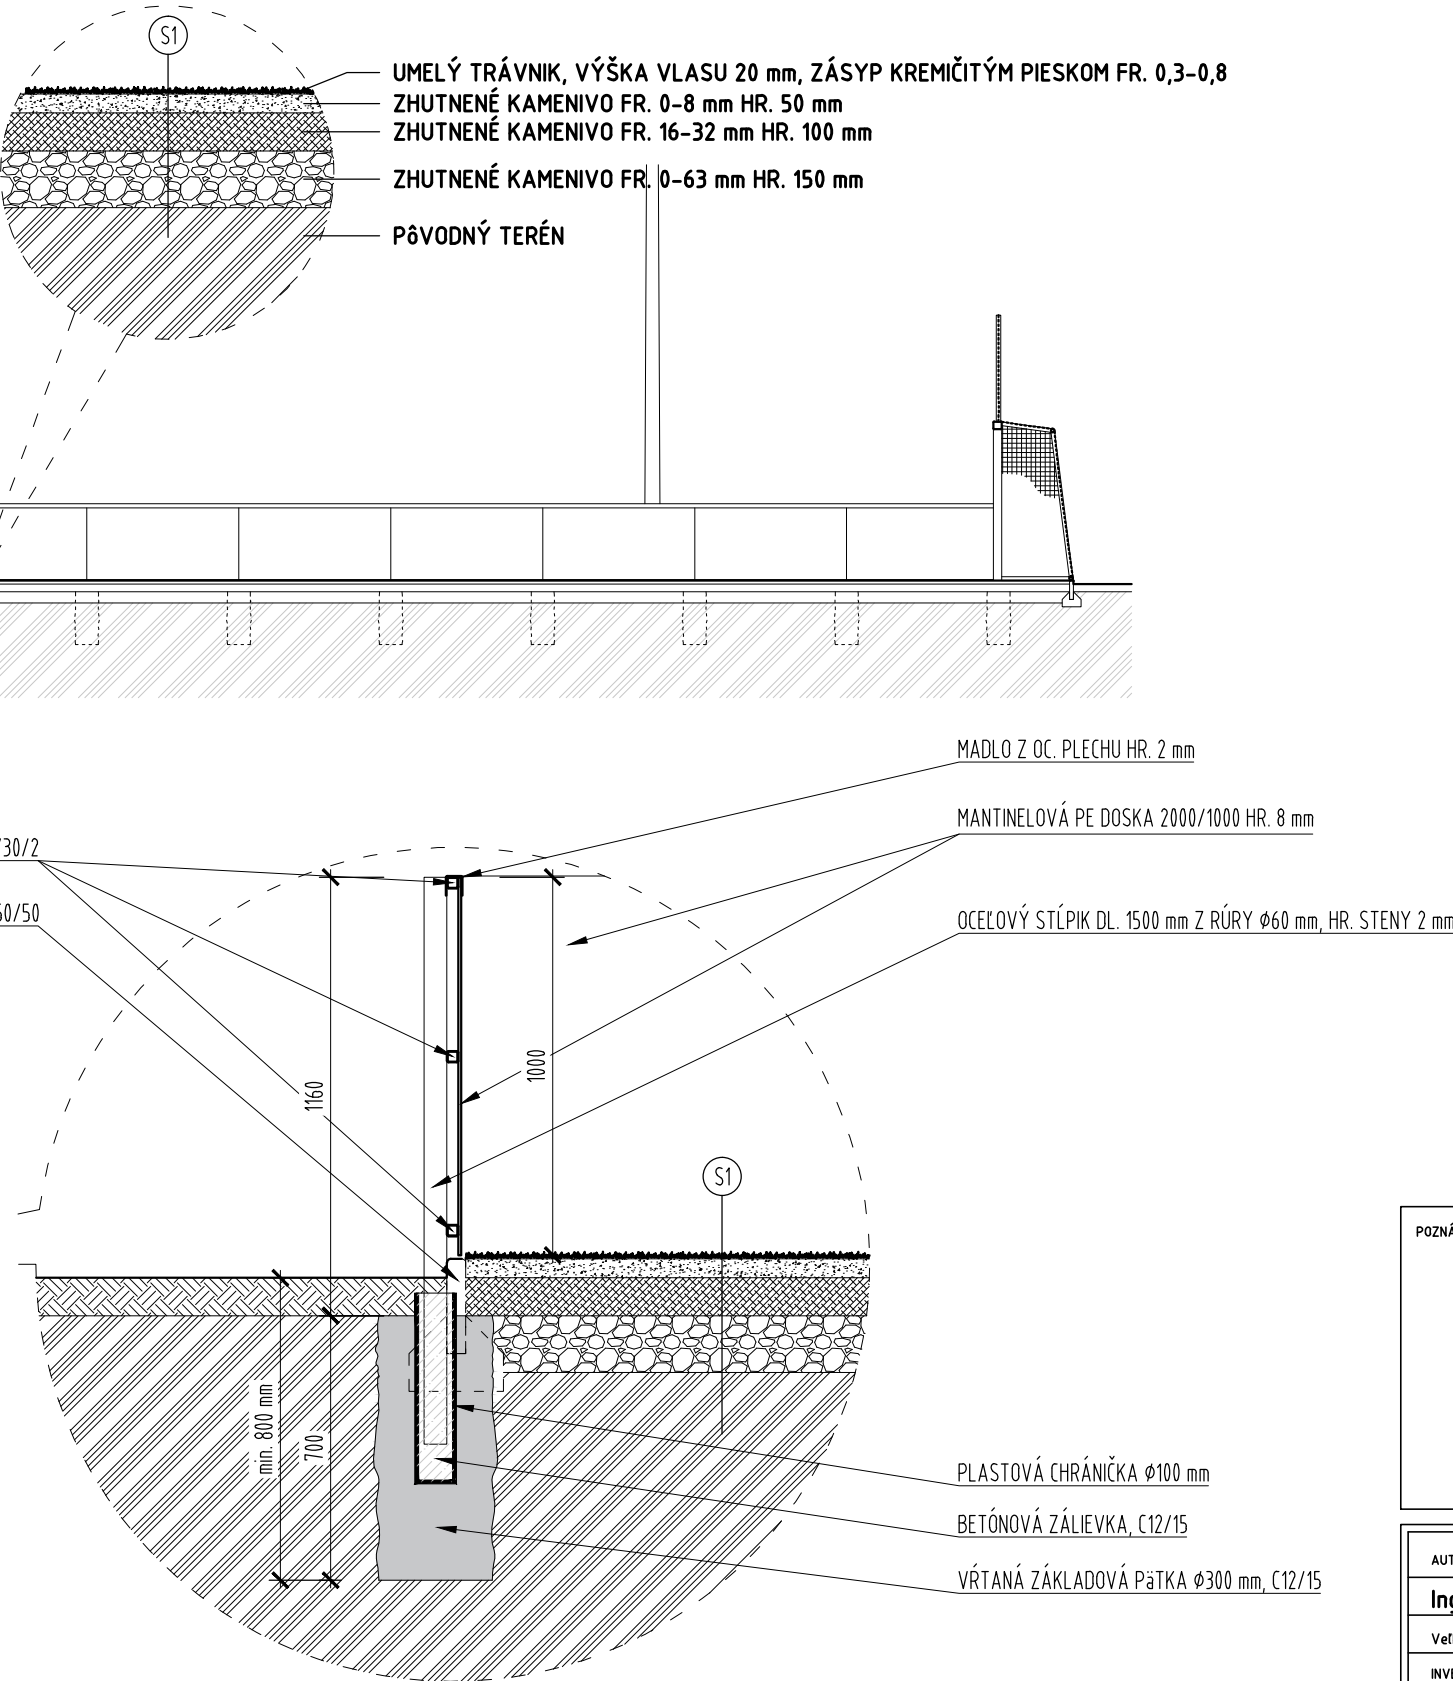

DETAIL PRI MANTINELI V MIERKE 1:20

POZNÁMKY PROJEKTANTA, UPOZORNENIA, ZMENY:				AUTORIZAČNÁ PEČIATKA:	
AUTOR:	PROJEKTANT:	ZODPOVEDNÝ PROJEKTANT:	VYPRACOVAL:	Ing. Miroslav Schroner Veľké Chrašťany 340, 951 75 Beladice Slovenská republika	
Ing. Miroslav Schroner	Ing. Miroslav Schroner	Ing. Alica Režná	Ing. Miroslav Schroner		
Veľké Chrašťany 340, 951 75 Beladice		(Narcisová 29, 949 01 Nitra)			
INVESTOR:				Obec Veľké Dvorníky	
NÁZOV STAVBY:				FORMÁT:	3xA4
MULTIFUNKČNÉ IHRISKO 33x18 m				DÁTUM:	08/2015
MIESTO STAVBY: Veľké Dvorníky		PARCELA ČÍSLO:	336/24	STUPEŇ:	PsP
DRUH STAVBY: Novostavba		KAT. ÚZEMIE:	Veľké Dvorníky	MIERKA:	1:100, 1:20
PROFESIA: Architektúra		STAVEBNÝ OBJEKT:	S0-01	PARÉ Č.:	VÝKRES Č.:
OBSAH VÝKRESU:				REZOPOHĽADY	
				03	