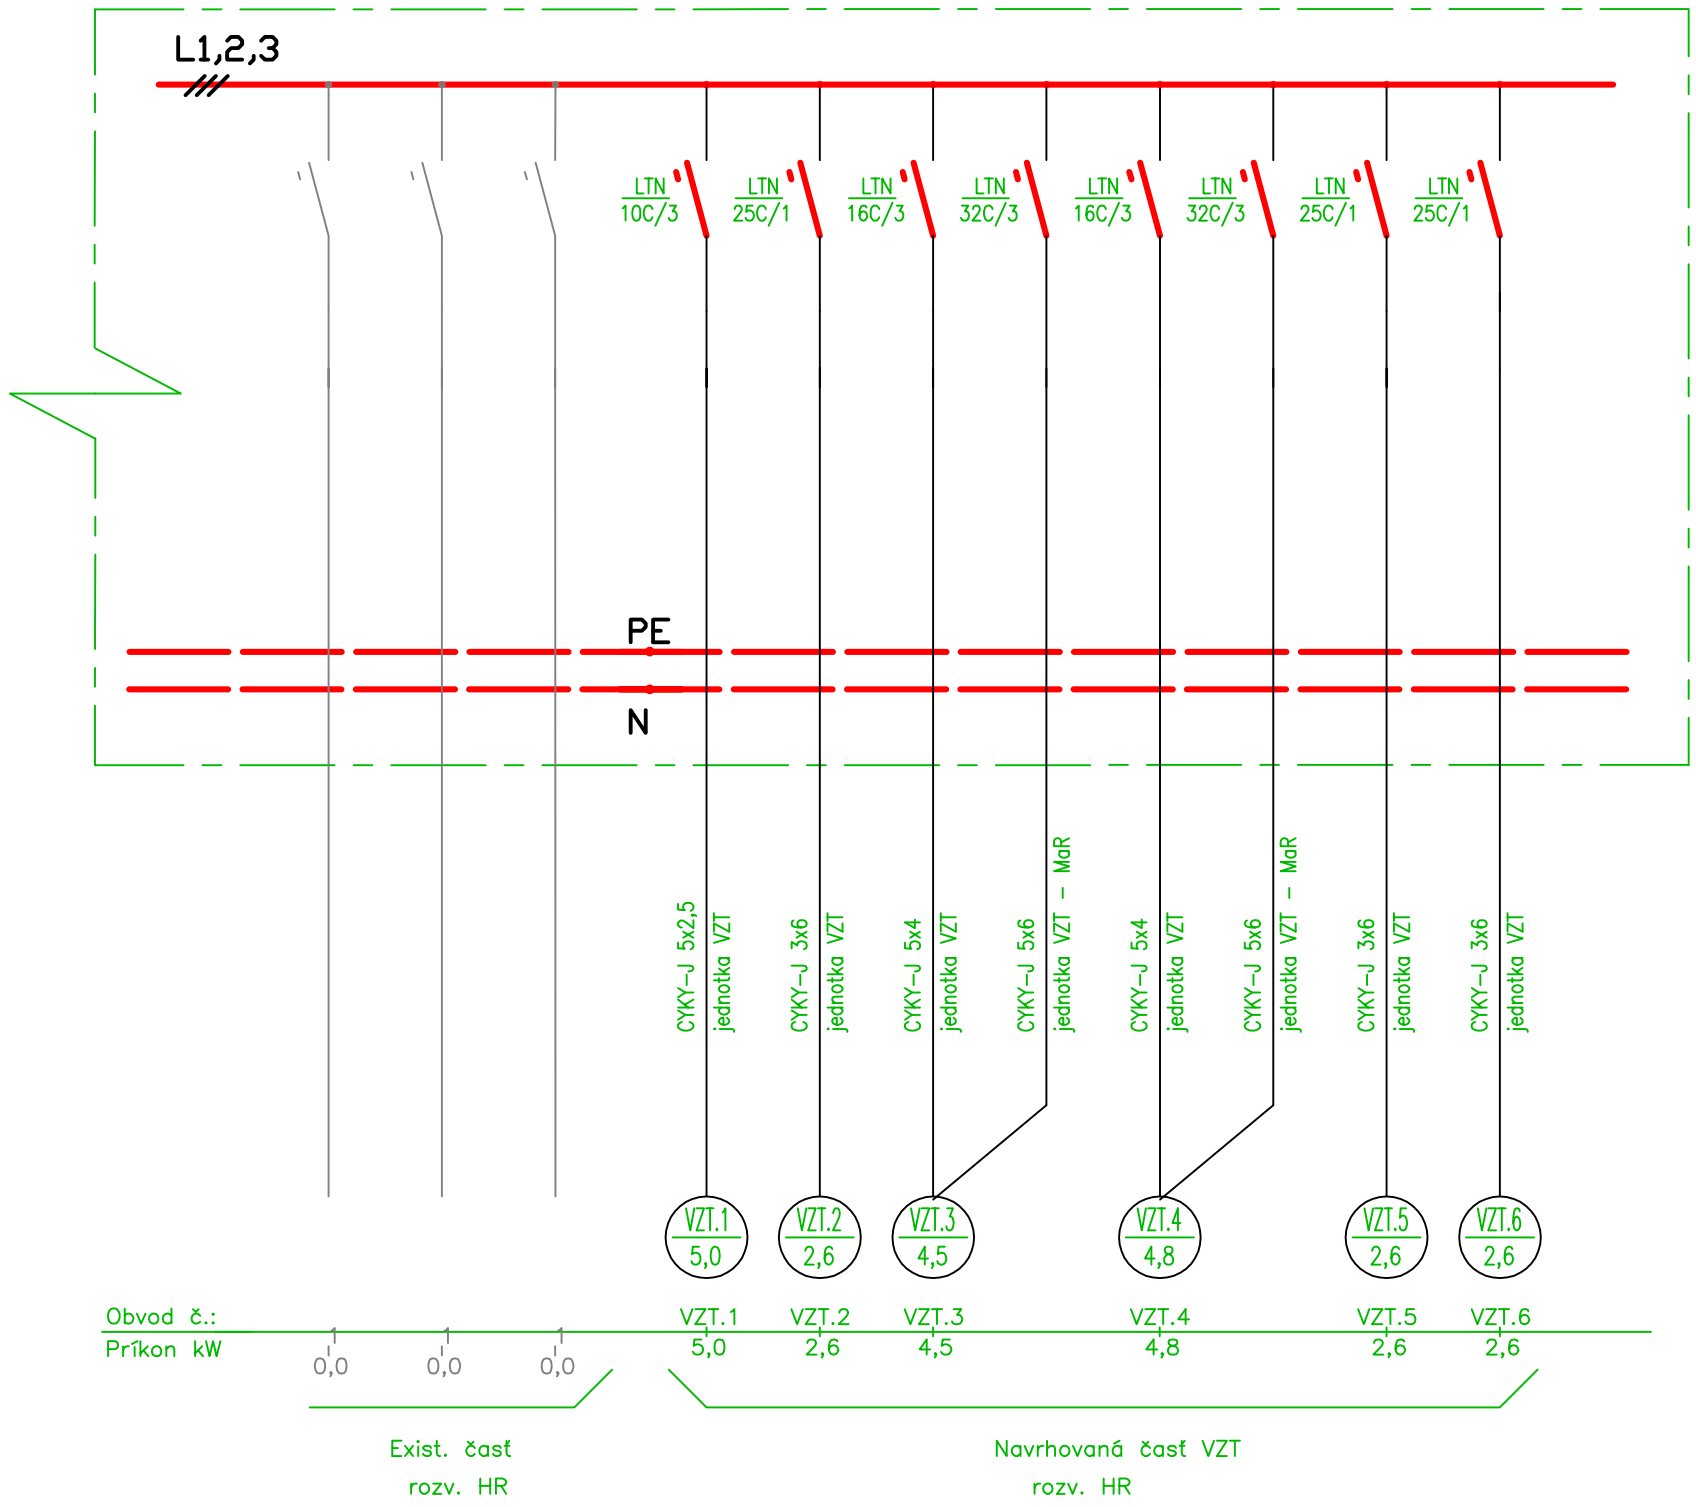

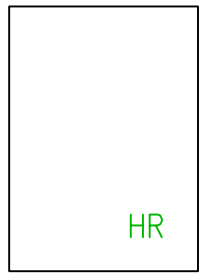

Exist.
Plastová rozvodnica
Typ: 144 mod, nástenná
Kryrie: IP 30

Príkon navrhovanej časti VZT
Pi = 22,1 kW
Pp = 22,1 kW

Rozvodná sústava: 3 NPE, AC. 50 Hz, 230/400 V/TN–C–S
Ochrana pred zásahom el. prúdom je navrhnutá
podla STN 33 2000–4–41
čl. 411: Ochranné opatrenie: Samočinné odpojenie napájania
čl. 415.1: Doplnková ochrana: prúdové chrániče

Navrhnuté el. zariadenie môže byť nahradené iným technicky zhodným ekvivalentom

PARÉ Č.:

A.PROJEKT ING.JÁN POTOMA

AUTOR RIEŠENIA
Ing. Ján Potoma, Ing. arch. Radoslav Kurucz

HLAVNÝ INŽINIER (HIP)	Ing. Ján Potoma
ZODP. PROJEKTANT	Ing. Ľubomír Gecík
VYPRACOVAL	Ing. Tibor Beťko
INVESTOR	Žilinský samosprávny kraj, Žilina

NÁZOV A MIESTO STAVBY

ZNÍŽENIE ENERGETICKEJ NÁROČNOSTI OBJEKTU SOŠ PODNIKANIA A SLUŽIEB NÁMESTOVO

Mesto Námestovo

ZÁK. ČÍSLO	10422
PROFESIA	ELEKTRO
DÁTUM	02/2022
FORMÁT	2x A4
MIERKA	-

OBSAH VÝKRESU	STAV. OBJEKT	STUPEŇ PD	VÝKRES Č.:
Schéma ochranného pospájania	SO01	RP	E.02