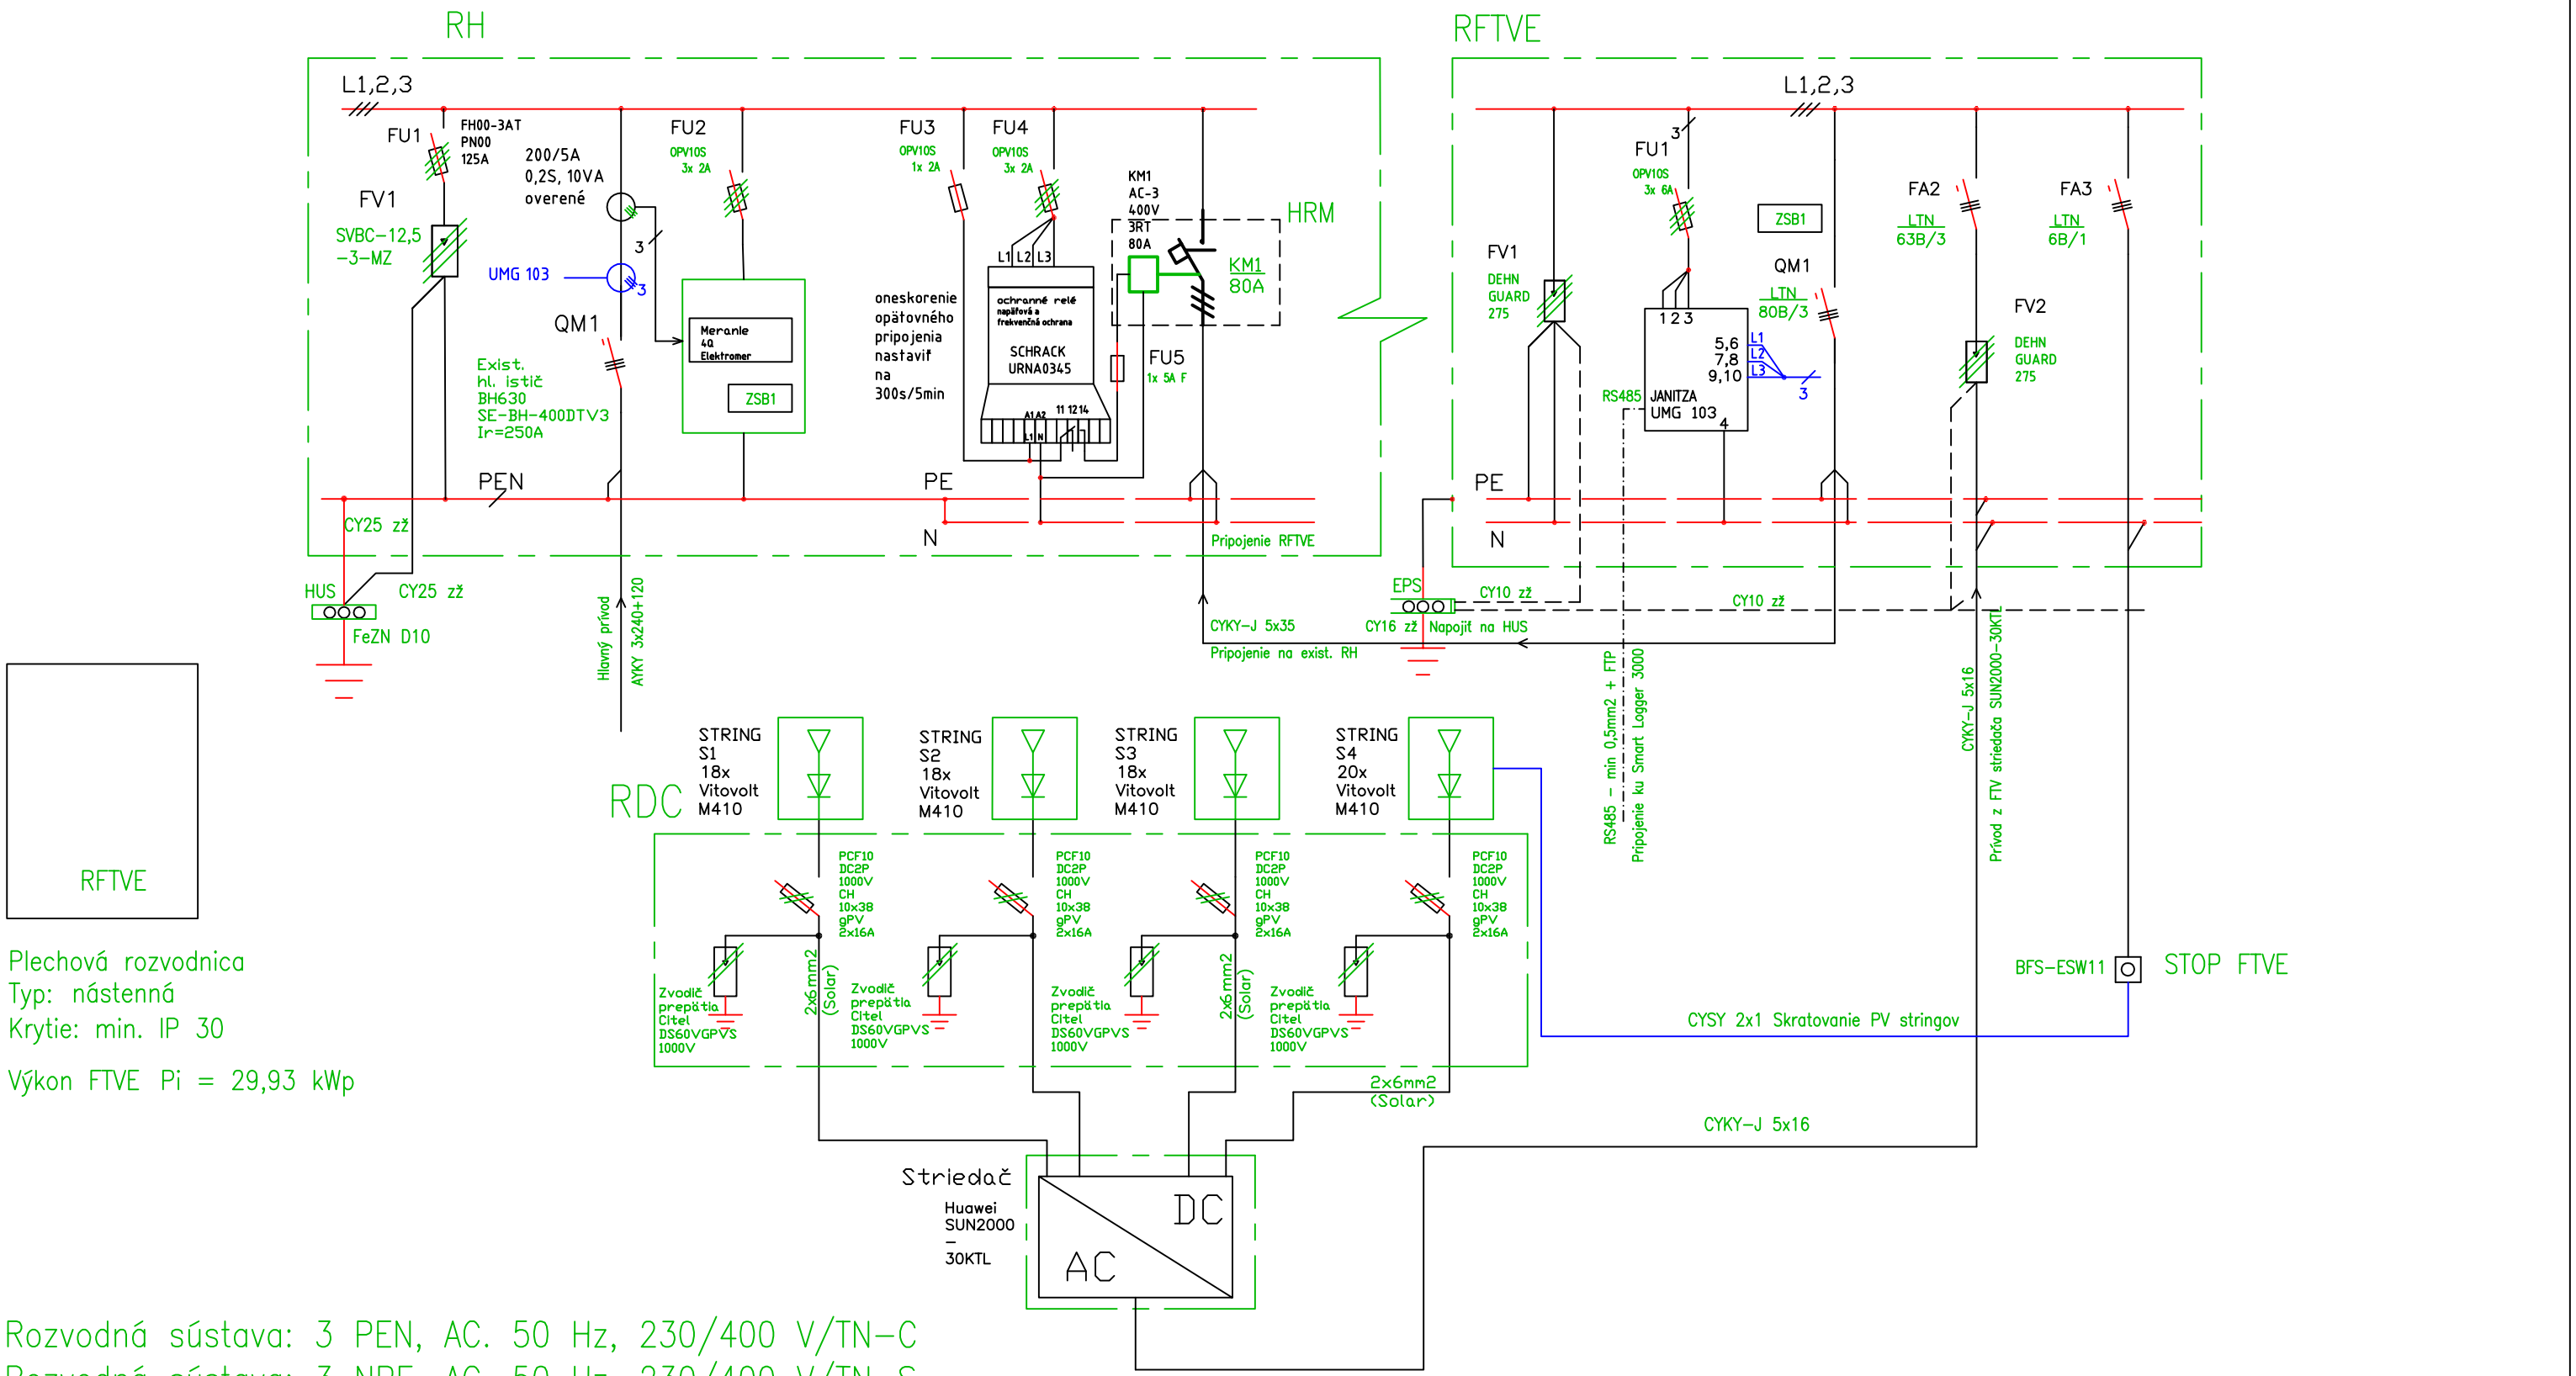

RFTVE

Plechová rozvodnica
Typ: nástenná
Krytie: min. IP 30

Výkon FTVE Pi = 29,93 kWp

Rozvodná sústava: 3 PEN, AC. 50 Hz, 230/400 V/TN-C
Rozvodná sústava: 3 NPE, AC. 50 Hz, 230/400 V/TN-S
2 DC 500-850V

Ochrana pred zásahom el. prúdom je navrhnutá
podla STN 33 2000-4-41

čl. 411: Ochranné opatrenie: Samočinné odpojenie napájania
čl. 415.1: Doplnková ochrana: prúdové chrániče
čl. 415.2: Doplnková ochrana: Doplnkové ochranné pospájanie

Použité el. zariadenie môže byť nahradené iným technicky zhodným ekvivalentom

A.PROJEKT ING.JÁN POTOMA	**AUTOR RIEŠENIA** Ing. Ján Potoma, Ing. arch. Radoslav Kurucz
HLAVNÝ INŽINIER (HIP)	Ing. Ján Potoma
ZODP. PROJEKTANT	Ing. Ľubomír Gecík
VYPRACOVAL	doc. Ing. Peter Drgoňa, PhD.
INVESTOR	Žilinský samosprávny kraj, Žilina

NÁZOV A MIESTO STAVBY
ZNÍŽENIE ENERGETICKEJ NÁROČNOSTI OBJEKTU SOŠ PODNIKANIA A SLUŽIEB NÁMESTOVO
Mesto Námestovo

ZÁK. ČÍSLO	10422
PROFESIA	ELEKTRO
DÁTUM	02/2022
FORMÁT	A3
MIERKA	

OBSAH VÝKRESU	STAV. OBJEKT	STUPEŇ PD	VÝKRES Č.:
Rozvádzač RDC, RFTVE, RH	**SO01**	**RP**	**E.03**