Legenda :

A Svietidlo LED Panel 60x60 40W 4000K 4400lm, IP40 (LUMINEL 1840140 HELIOS)
B Svietidlo LED Panel 60x60 40W 4000K 4400lm, IP40 + rám (LUMINEL 1840140 HELIOS)
C Svietidlo LED D30 20W 4000K 1800lm, IP65 (PLUTO 60180020 HELIOS)
D Svietidlo LED 35,5W 4000K 4957lm, IP65 (BOMA 0475282B MARECO LUCE)
E Svietidlo LED Panel 30x60 25W 4000K 2125lm, IP40 (LUMINEL 1725140 HELIOS)

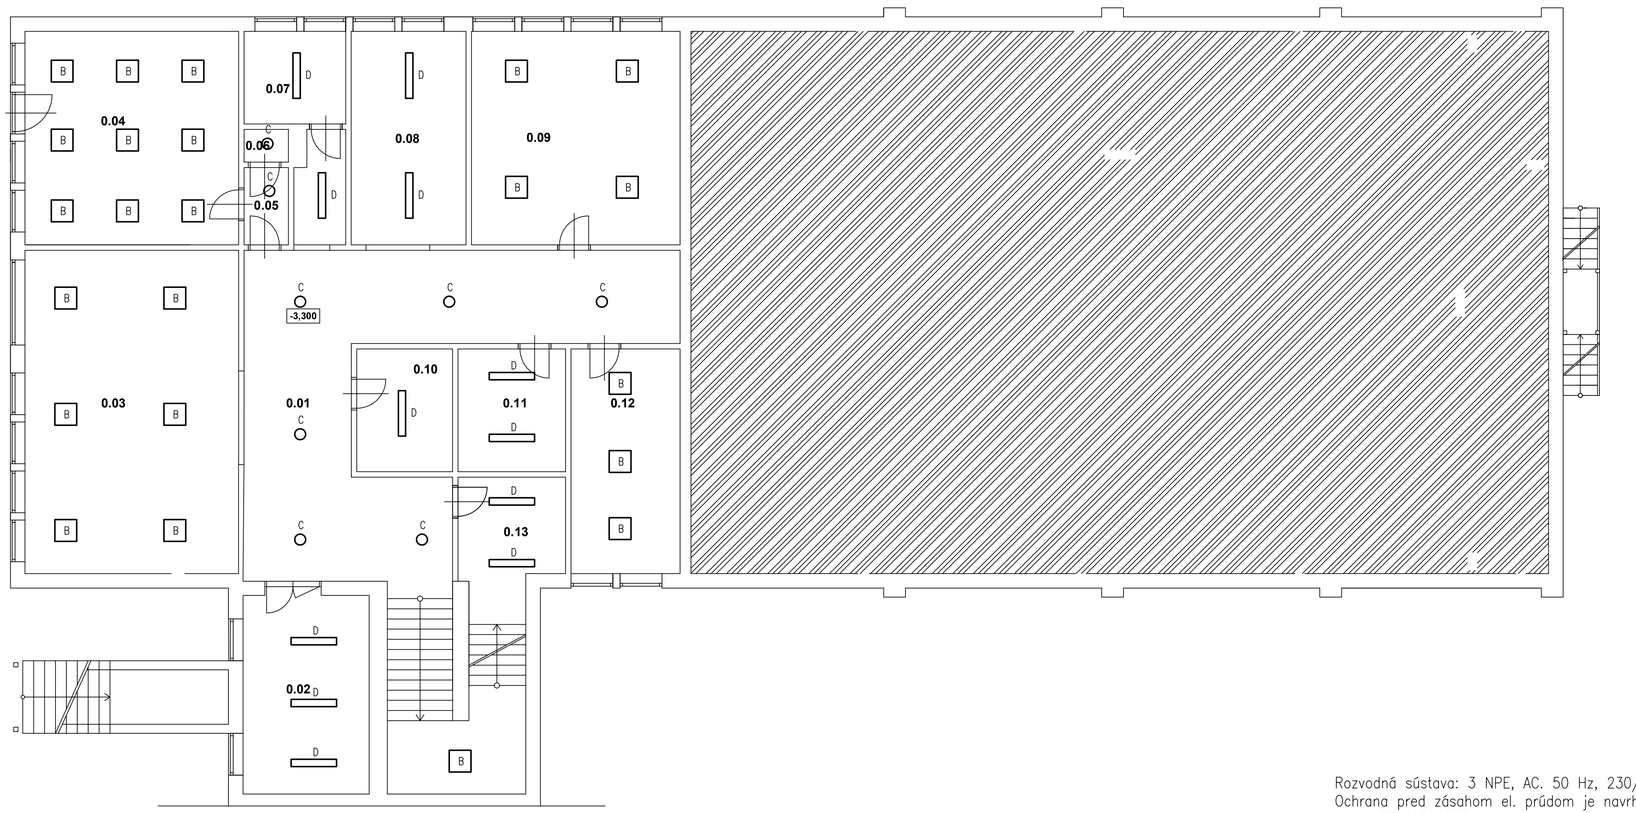

LEGENDA MIESTNOSTÍ

Č. MIEST.	ÚČEL	PLOCHA [m²]	Em [lx]	Ugr [-]	Uo [-]
0.01	CHODBA	62,300	100	28	0,4
0.02	TECHNICKÁ MIESTNOSŤ	19,000	300	25	0,4
0.03	ŠATŇA	52,300	200	25	0,4
0.04	KADERNÍCKY SALÓN	34,500	500	19	0,6
0.05	CHODBA	2,600	300	19	0,4
0.06	WC	1,000	200	25	0,4
0.07	VÝMENIČKA	7,200	200	25	0,4
0.08	ŠATŇA	18,600	200	19	0,6
0.09	SKLAD UČEBNÍC	33,800	100	25	0,4
0.10	SKLAD	8,900	100	25	0,4
0.11	ELEKTRO ROZVODŇA	10,000	300	25	0,4
0.12	REGISTRATÍVNE STREDISKO	18,600	300	19	0,6
0.13	SKLAD ŠPORT. POTRIEB	8,500	100	25	0,4
0.14	SCHODISKO	20,000	150	25	0,4

PARÉ Č.:

Použité el. zariadenie môže byť nahradené iným technicky zhodným ekvivalentom

Rozvodná sústava: 3 NPE, AC. 50 Hz, 230/400 V/TN-S
Ochrana pred zásahom el. prúdom je navrhnutá podla STN 33 2000-4-41
čl. 411: Ochranné opatrenie: Samočinné odpojenie napájania
čl. 415.1: Doplnková ochrana: prúdové chrániče

A.PROJEKT ING.JÁN POTOMA

AUTOR RIEŠENIA
Ing. Ján Potoma, Ing. arch. Radoslav Kurucz

HLAVNÝ INŽINIER (HIP)	Ing. Ján Potoma
ZODP. PROJEKTANT	Ing. Ľubomír Gecík
VYPRACOVAL	Ing. Peter Ďurana
INVESTOR	Žilinský samosprávny kraj, Žilina

NÁZOV A MIESTO STAVBY
ZNÍŽENIE ENERGETICKEJ NÁROČNOSTI OBJEKTU SOŠ PODNIKANIA A SLUŽIEB NÁMESTOVO
Mesto Námestovo

ZÁK. ČÍSLO	10422
PROFESIA	ELEKTRO
DÁTUM	02/2021
FORMÁT	940x420
MIERKA	1:75

OBSAH VÝKRESU
Umelé osvetlenie 1.PP

STAV. OBJEKT	STUPEŇ PD	VÝKRES Č.
SO01	RP	E.04