


1/N/PE AC 230V 50HZ, TN-S

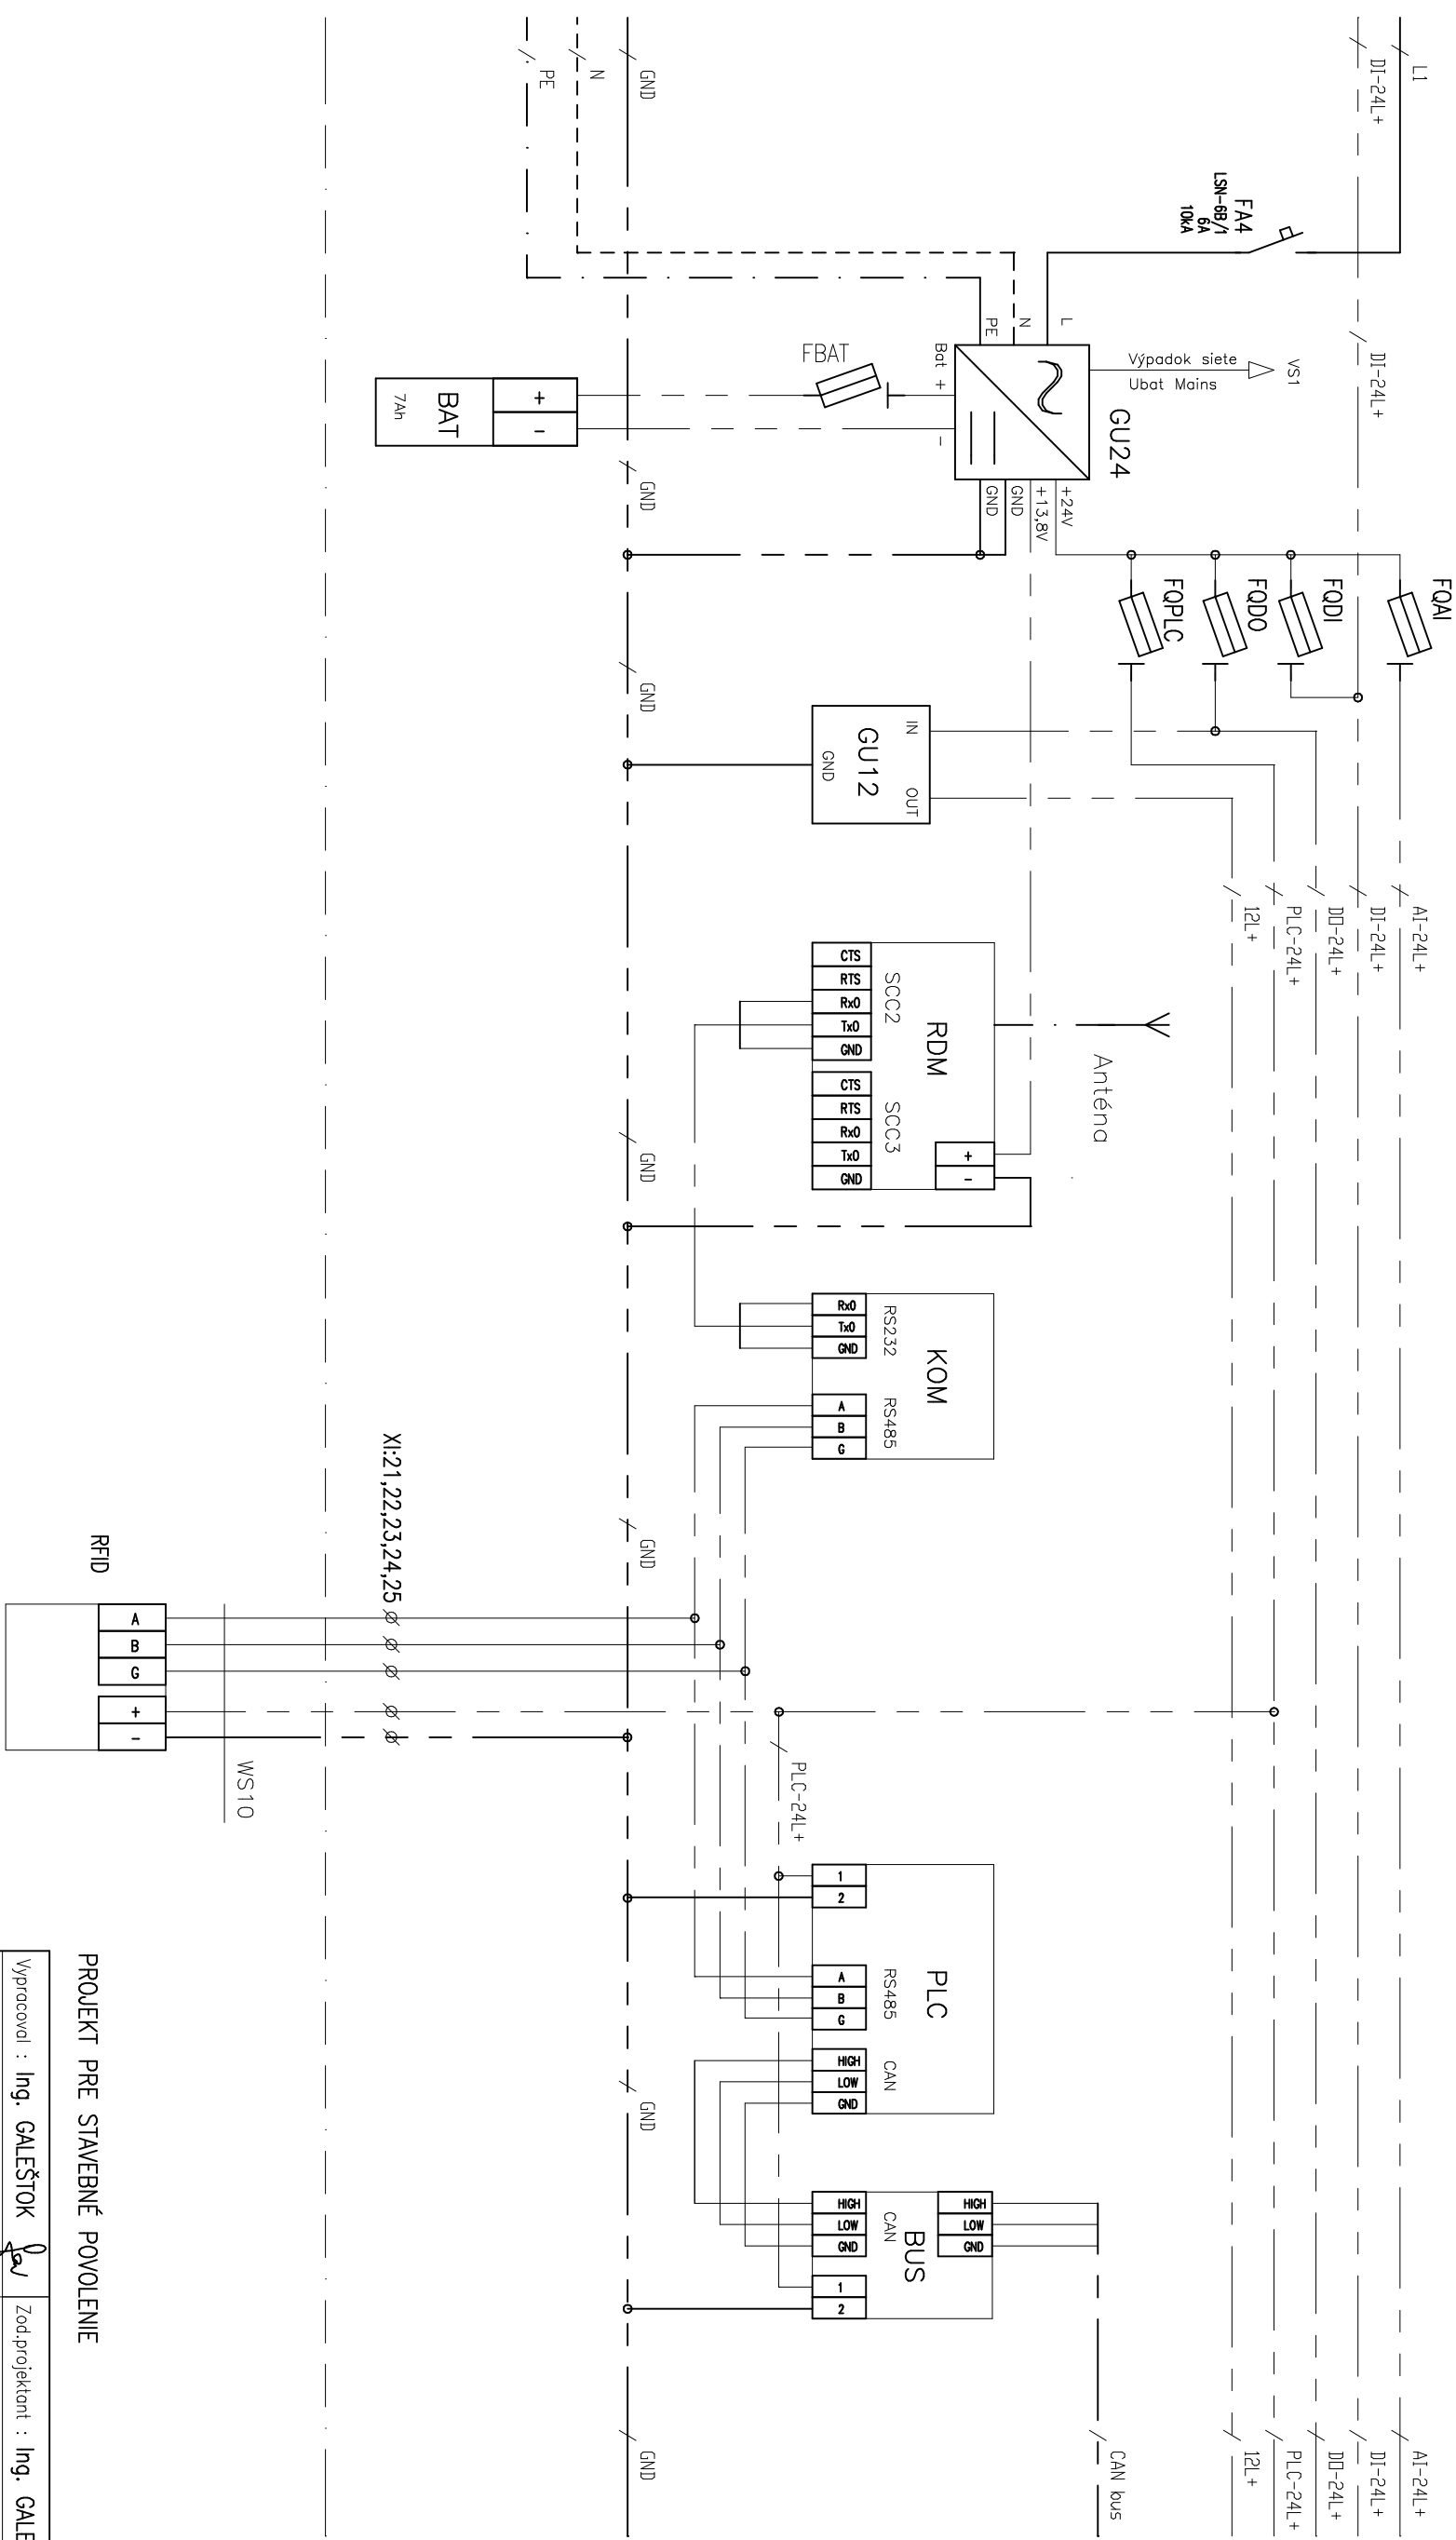

PROJEKT PRE STAVEBNÉ POVOLENIE

Sada C.

Vypracoval : Ing. GALEŠTOK Kreslil : Ing. GALEŠTOK Okres : Košice-okolie Akcia : DOBUDOVANIE KANALIZÁCIE A VODY PRE MRK V OBCI OĽŠOVANY Objekt: PS 041 – Telemetria čerpacej stanice č.4	Zod.projektant : Ing. GALEŠTOK HIP : Ing. ZEMBIAK Investor : Obec Oľšovany	VODOHOSPODÁRSKY PROJEKT S.r.o. Kovečianska cesta 41, Košice č.t.: 0905 323 488
Príloha : RCS-PLC a komunikácia	Formát: 2 A4 Dátum: 08.2020 Prístup: PROJEKT(Sp) Č.zdrojky: V-448	Arch.číslo: 448 Meritko: 1:X Č.prihody: C-18-4