

LEGENDA:

Projektované NN elektrická prípojka

Projektované kanalizácia

Projektované tlaková kanalizácia

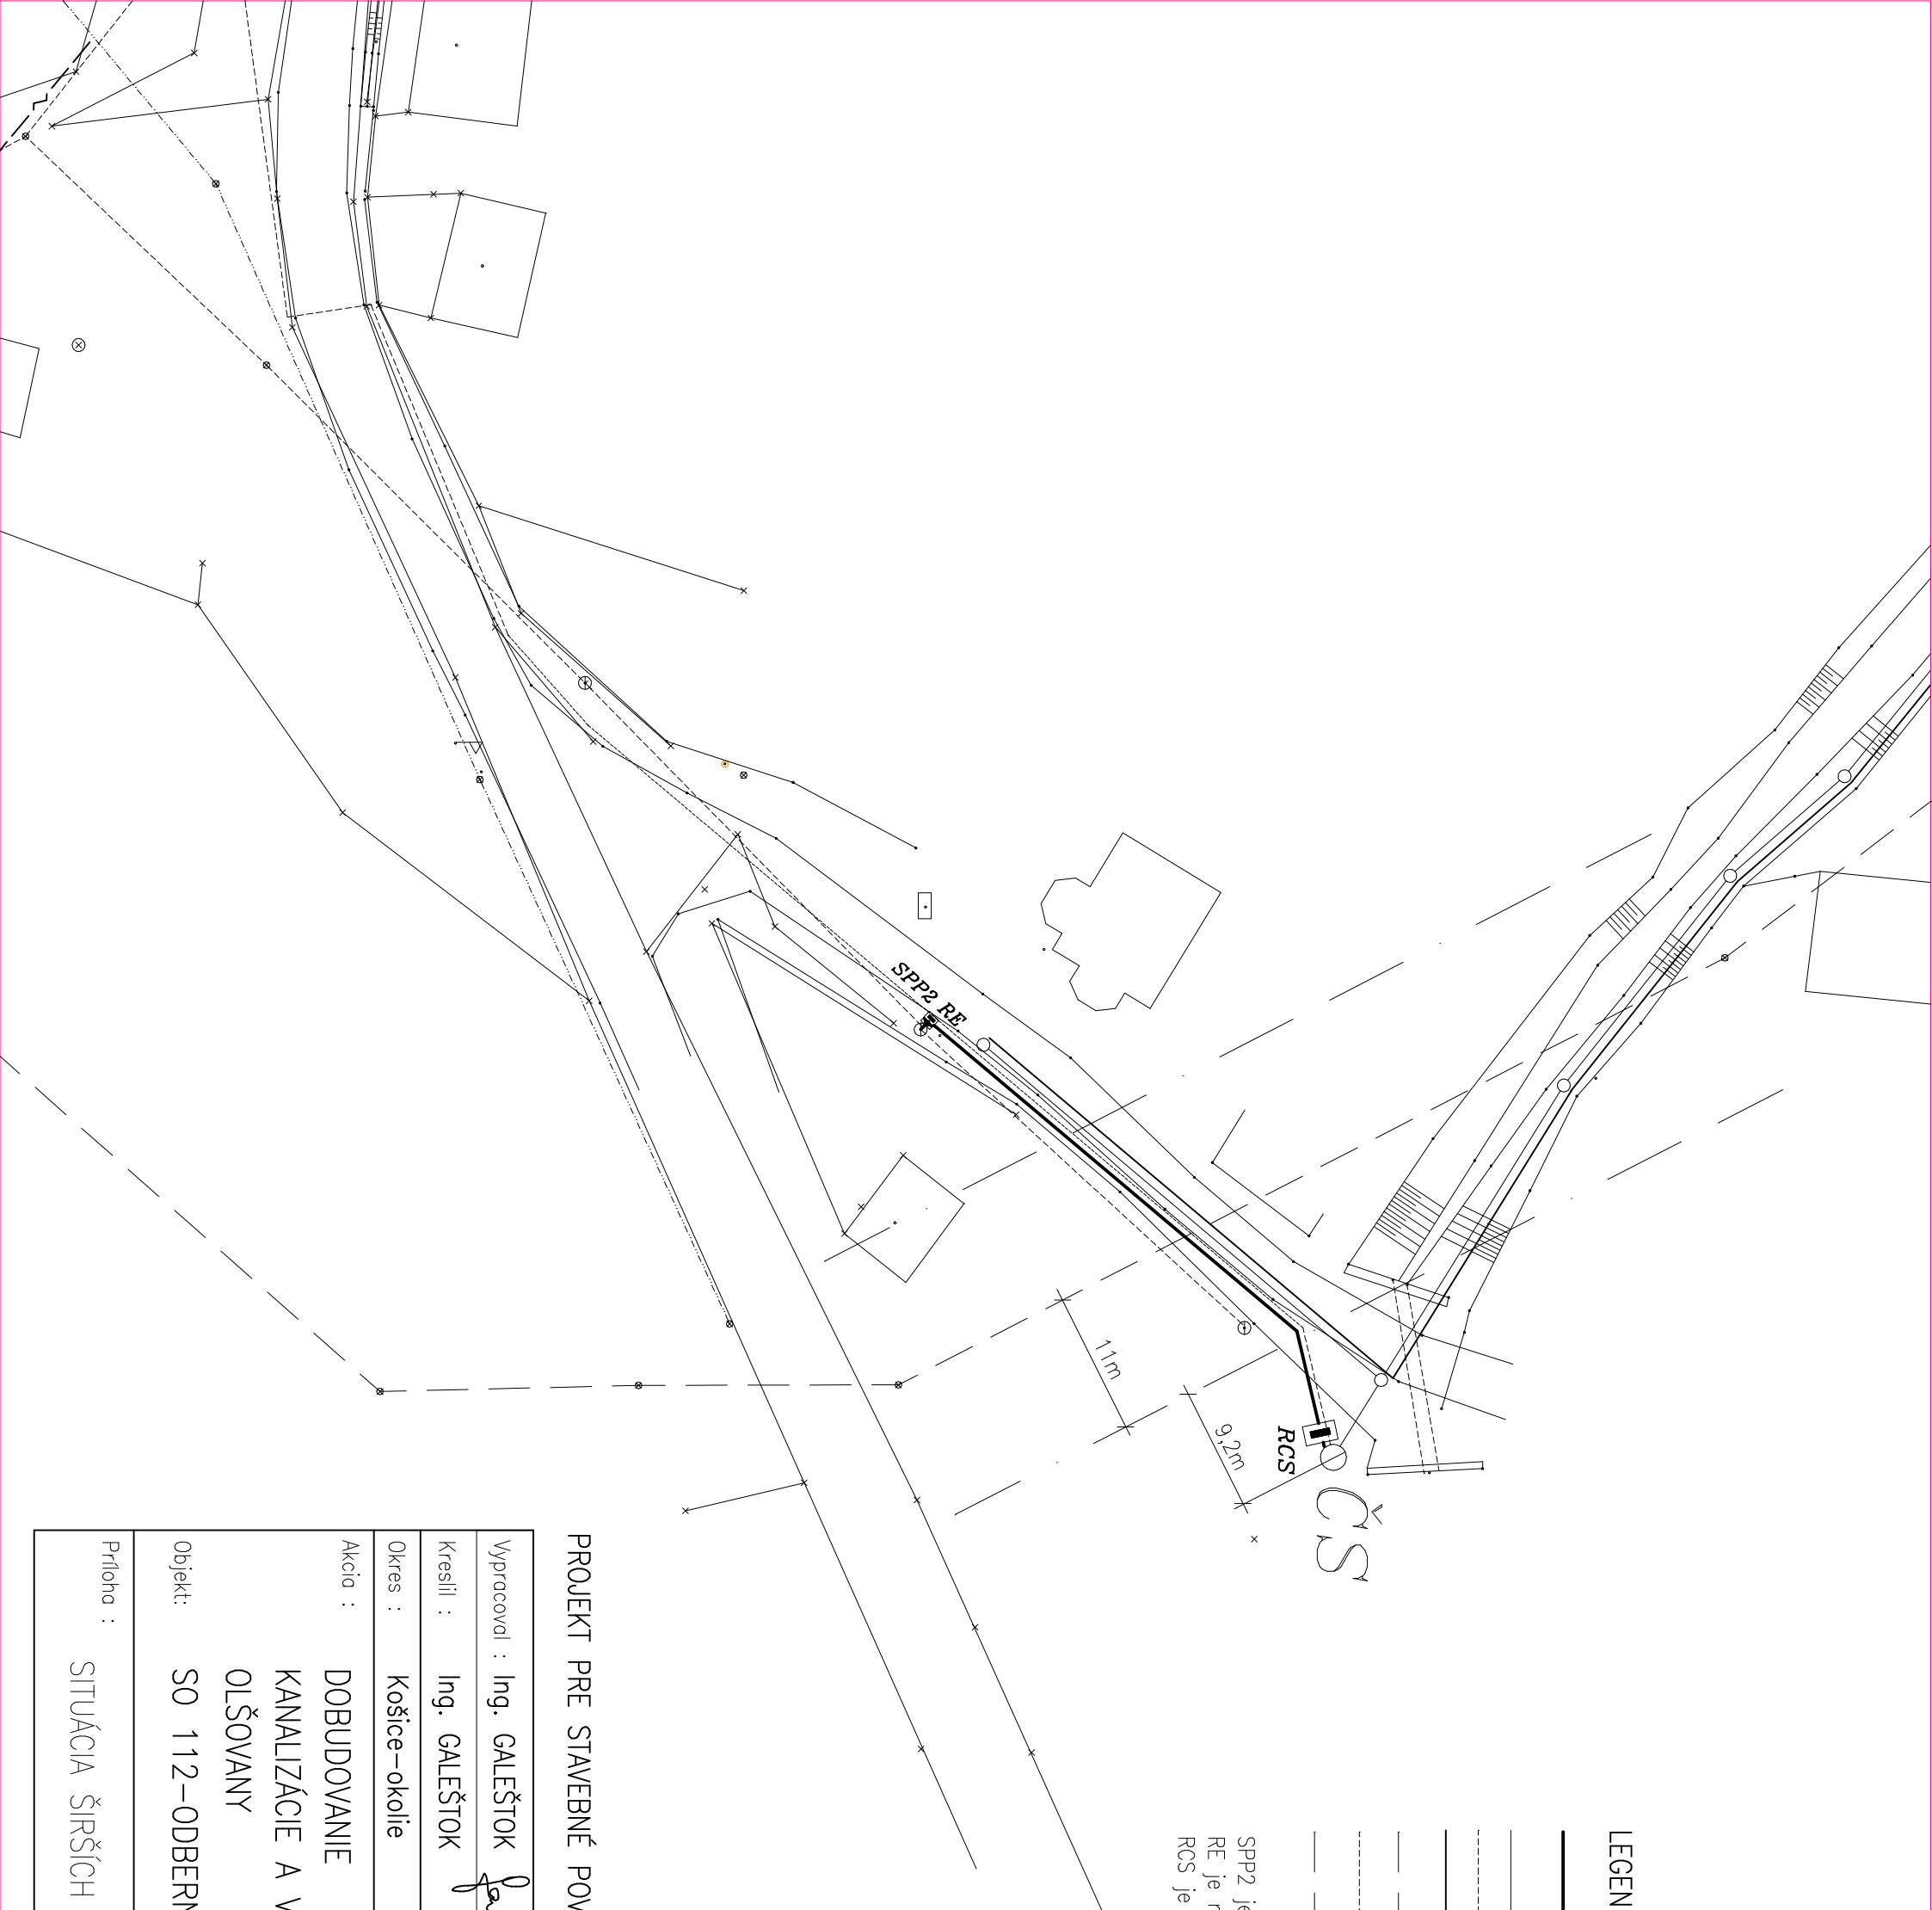
Projektovaný vodovod

Jestvujúci vzdušný VN distribučný rozvod VDS, a.s.

Jestvujúci vzdušný NN distribučný rozvod VDS, a.s.



Hranica ochranného pásma VN vzdušného rozvodu VDS, a.s.

SPP2 je poisťková prípojková skriňa na podpernom bode distribučnej NN siete  
RE je navrhovaný elektromerový rozvádzač na podpernom bode distribučnej NN siete  
RCS je NN rozvádzač čerpacej stanice kanalizácie



PROJEKT PRE STAVEBNÉ POVOLENIE

Sada č.

Vyracoval : Ing. GALEŠTOK 		Zod.projektant : Ing. GALEŠTOK		VODOHOSPODÁRSKY PROJEKT s.r.o. Kavečianska ceste 41, Košice č.t.: 0905 323 488	
Kreslil : Ing. GALEŠTOK	HIP : 	Ing. ZEMBIAK			
Okres : Košice—okolie	Investor :		Obec Oľšovany		Formát: 2 A4
Akcia : DOBUDOVANIE KANALIZÁCIE A VODY PRE MRK V OBCI OĽŠOVANY					Dátum: 07.2020
Objekt: SO 112—ODBERNÉ ELEKTRICKÉ ZARIADENIE					Prístup: PROJEKT(SP)
					Č.základky: V—448
Arch.číslo: 448					
Príloha : SITUÁCIA ŠIRŠÍCH VZŤAHOV					Merítko: 1:500
					Č.prílohy: C-16-2