



UPRAVA POVRCHU NAD RYHOU OSADENOU V OBECEJ CESTE
(aj pri výstavbe kanalizačných odbočiek)

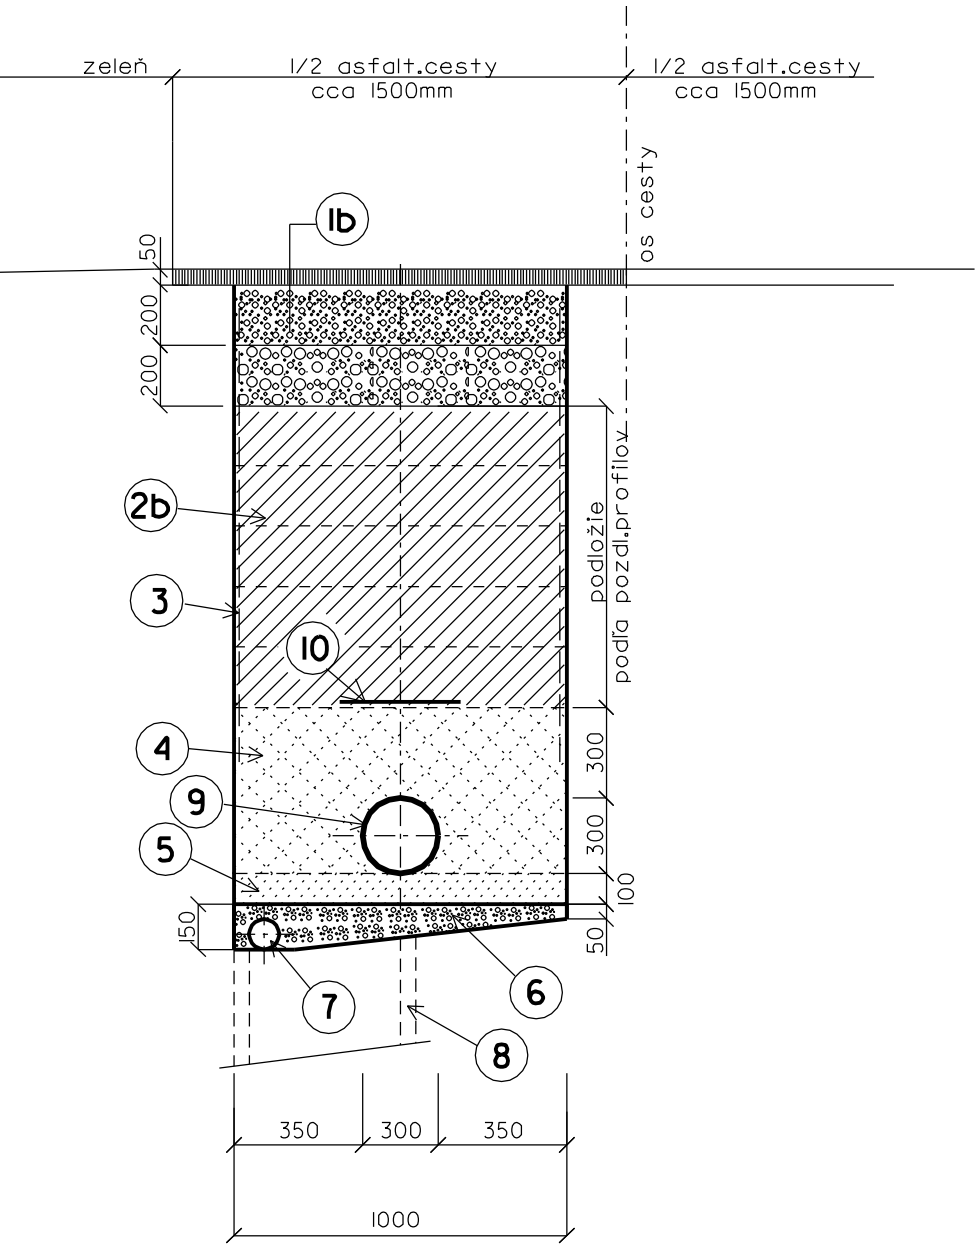

UPRAVA POVRCHU NAD RYHOU OSADENOU
V ZELENIA POLA

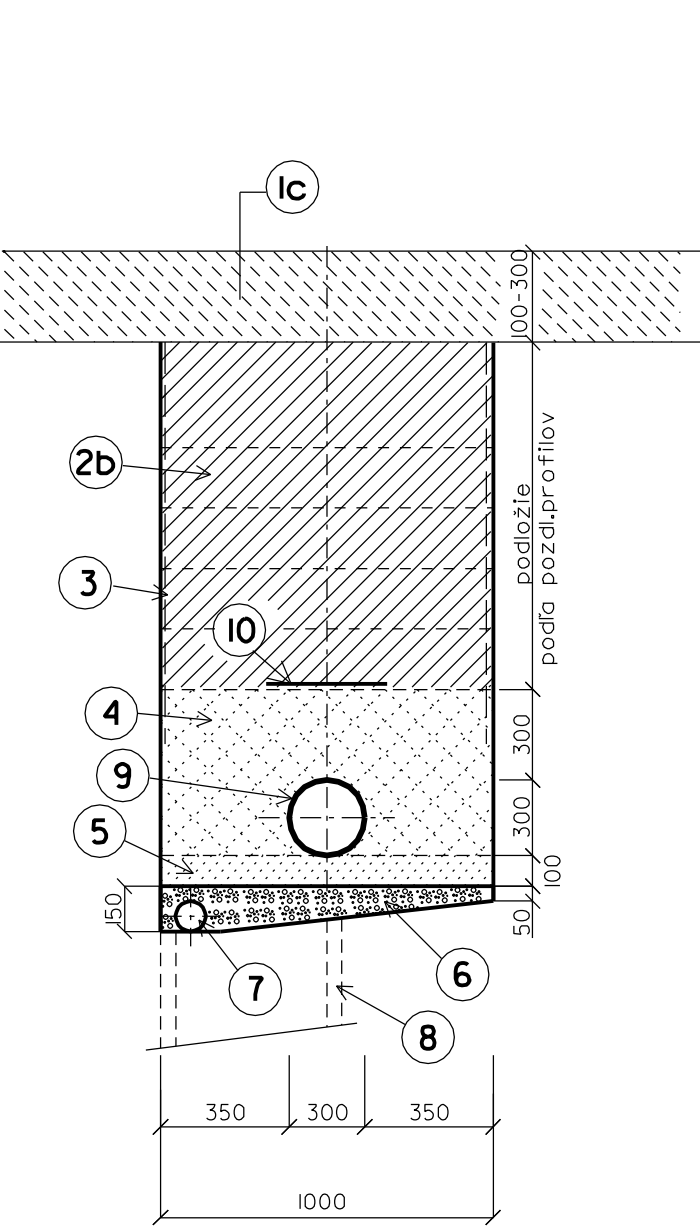


Legenda k výkreovej časti (podrobnejšie v technickej správe)

1b	Povrchová úprava v obecnej ceste: -Obrusná vrstva hr.=50mm z AC II/0; PMB45/80-75; II; 50mm (podľa STN EN 13108-I) -Spojovací postrek v mn.0,5kg/m ² z C50BP4 podľa STN 73 6129 -Podkladná cementom stmelená vrstva hr.200mm : GBGM C5/6 (podľa STN EN 14 227-I) -Ochranná vrstva zo štrkodrvy hr.=200mm: UM ŠD; 0/3I,5 Gc (podľa STN 73 6126)
1c	Povrchová úprava mimo cesty: Popis pre jednotlivé prípady je uvedený v technickej správe
2b	Zásyp ryhy v obecnej ceste a mimo ciest : Zeminou (z výkopu), zhutňovaním po 200 mm vrstvách na Edef2=40MPa (podľa STN 73 6126)
3	Paženie ryhy
4	Pieskový obsyp potrubia
5	Lôžko z piesku hr.=100mm
6	Štrkopieskový obsyp drenáže
7	Drenážna PVC rúrka DN 80 mm flexibilná
8	Čerpacia záchytka: betónová rúra DN500mm dl.=1m
9	Kanalizačné PP potrubie DN/ID300mm
10	Vystražná fólia -hnedej farby

Drenážne potrubie sa použije len v úsekoch s výskytom podzemnej vody

ÚPRAVA POVRCHU NAD RYHOU STOKY "B/a" a "B-I" OSADENOU V CESTE III/050196

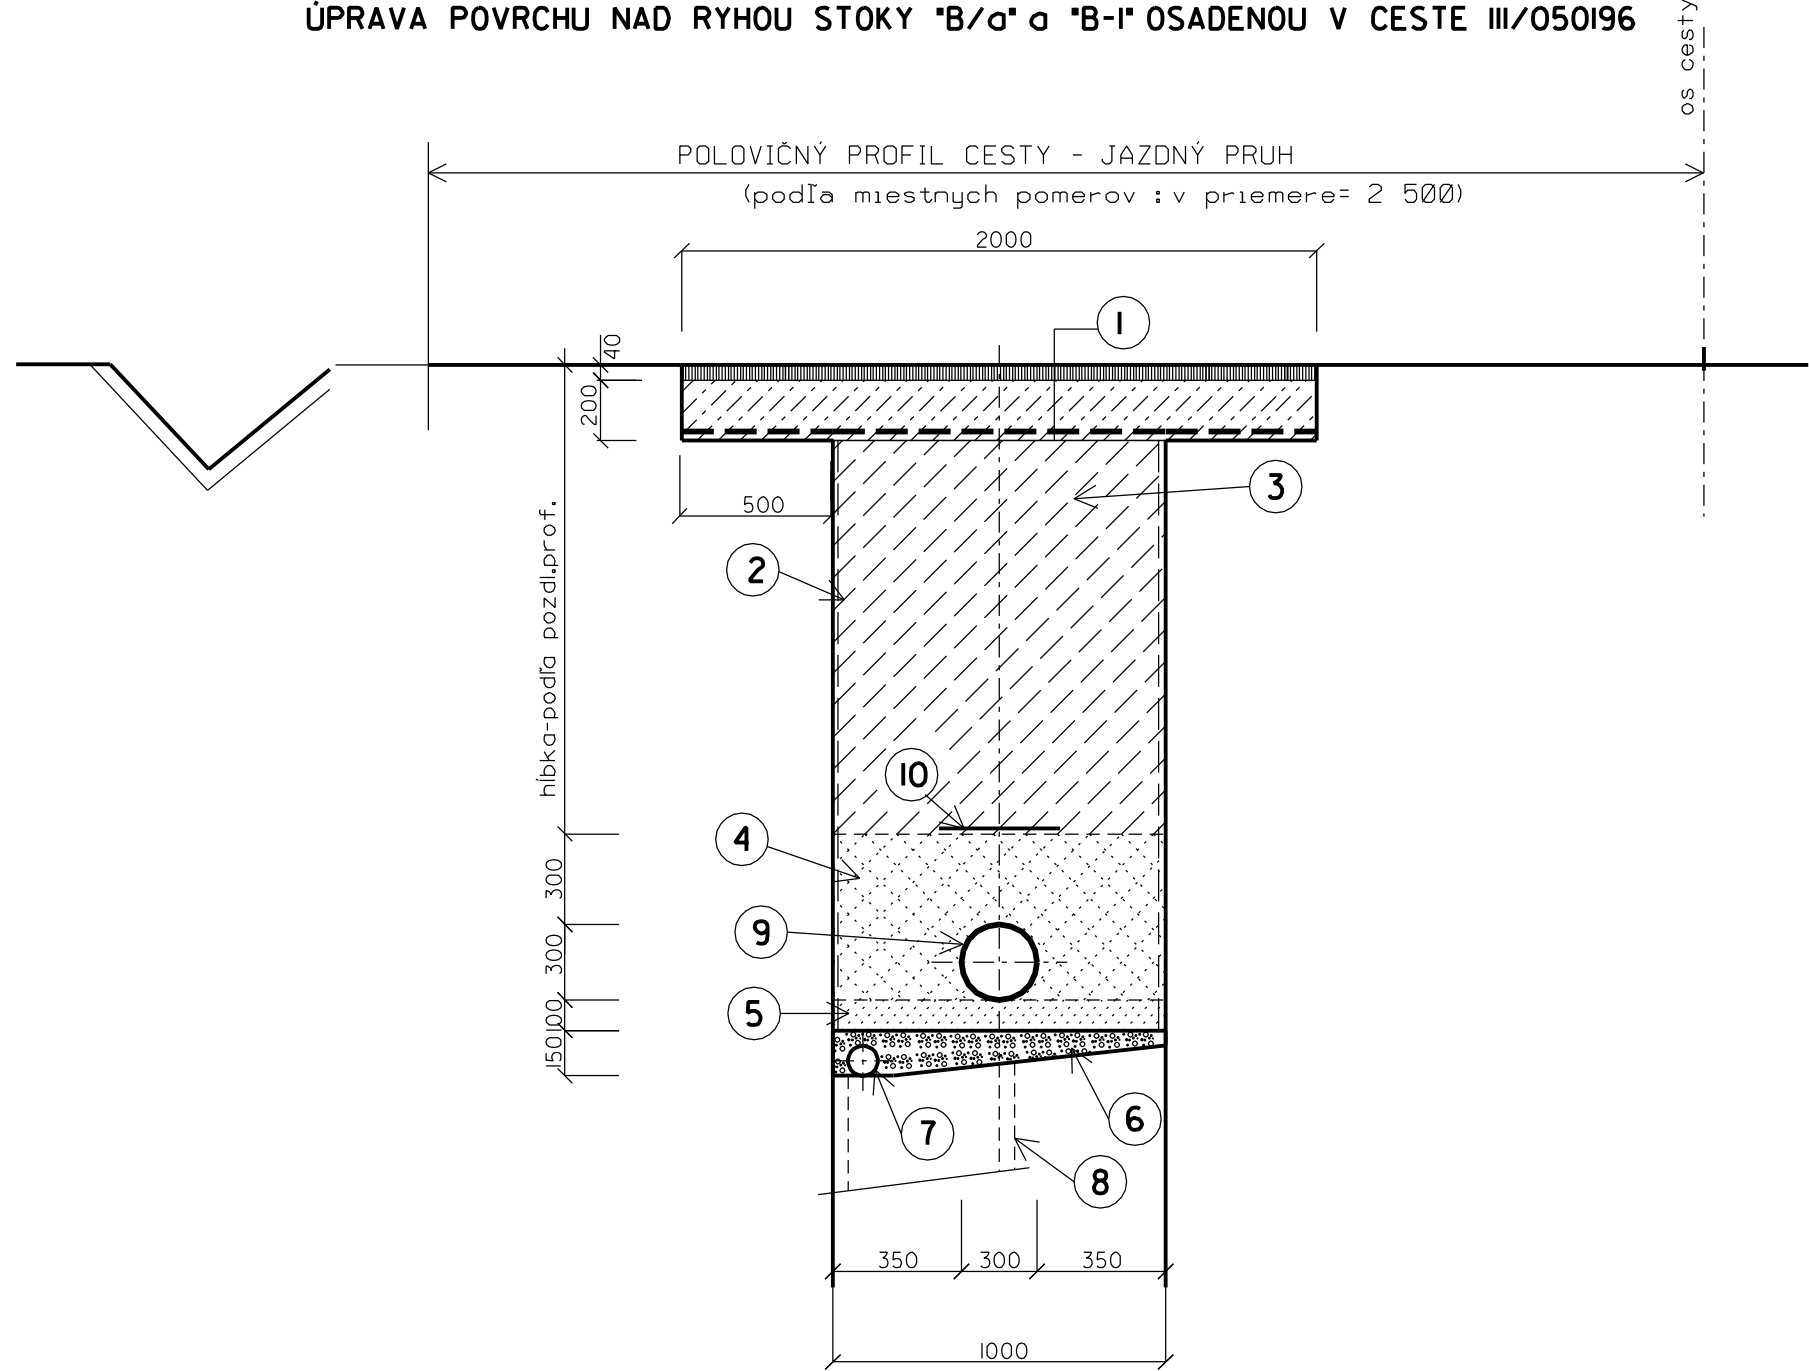

Legenda k výkreovej časti

1	Povrchová úprava v ceste tr.III: -Obrusná vrstva hr.=40mm z ACo II-0 , 40mm (podľa STN EN 13108-I) -Spojovací postrek : kationaaktívna asfaltová emulzia -Podkladný betón z betónu C12/I5 hr.=200mm -KARIsief - prúty o profile 8 mm a veľkosti ok 200x200mm, krytie min 30mm betón C12/I5
2	Paženie ryhy
3	Zásyp ryhy v ceste III/050196 : štrkodrava zhutňovaná po 250 mm vrstvách
4	Pieskový obsyp potrubia
5	Lôžko z piesku hr.=100mm
6	Štrkopieskový obsyp drenáže
7	Drenážna PVC rúrka DN 65 mm flexibilná
8	Čerpacia záchytka: betónová rúra DN500mm dl.=1m
9	Kanalizačné PVC potrubie DN/ID300
10	Vystražná fólia -hnedej farby

Drenážne potrubie sa použije len v úsekoch s výskytom podzemnej vody

PROJEKT STAVBY

Vypracoval: ING.ZEMBIAK	Zodp.proj.: ING.ZEMBIAK	VODOHOSPODÁRSKY PROJEKT S. R. O. Kavečianska cesta 41, KOŠICE G.T.:055 / 6337677	
Kreslil: VHP	HIP: ING.ZEMBIAK	Formát: 5A4	Dátum: 08 2019
Okres: KOŠICE-OKOLIE	Investor: OÚ OLŠOVANY	Pr.stupeň: PROJEKT	Č.zákazky: V-244
Akcia: OLŠOVANY ROZŠÍRENIE KANALIZÁCIE		Arch.číslo: 244	
Príloha: ULOŽENIE POTRUBIA		Meritko:	Č.prílohy: C-4