




POZDĹŽNY PROFIL STOKY "C"

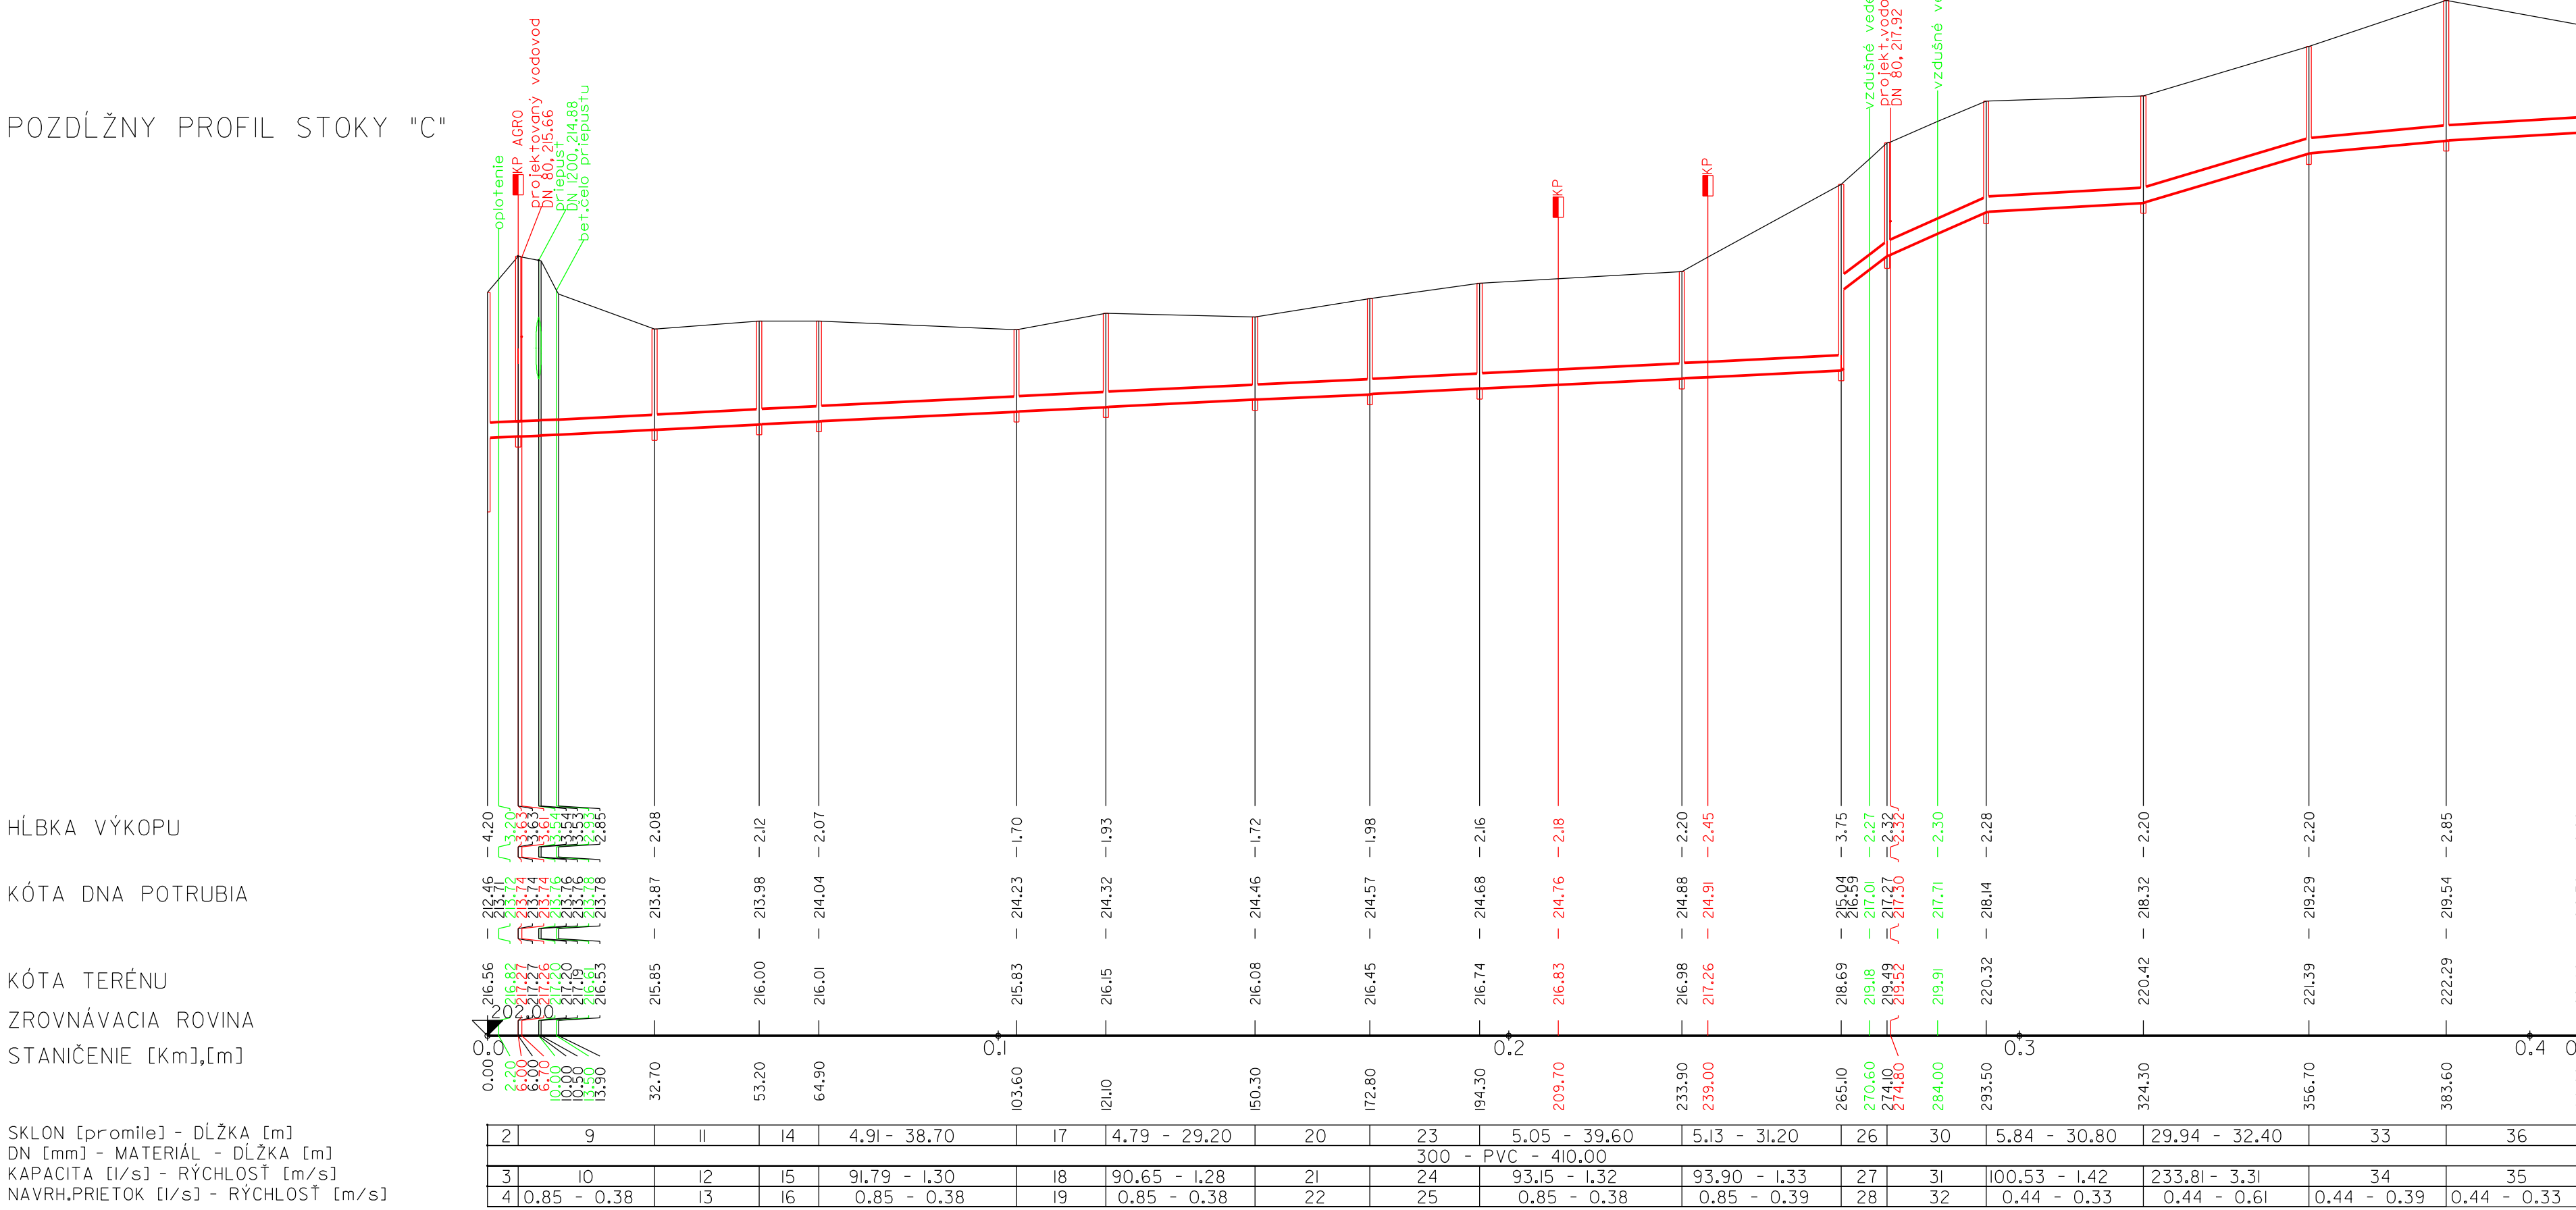

POZDĹŽNY PROFIL STOKY "C-1"

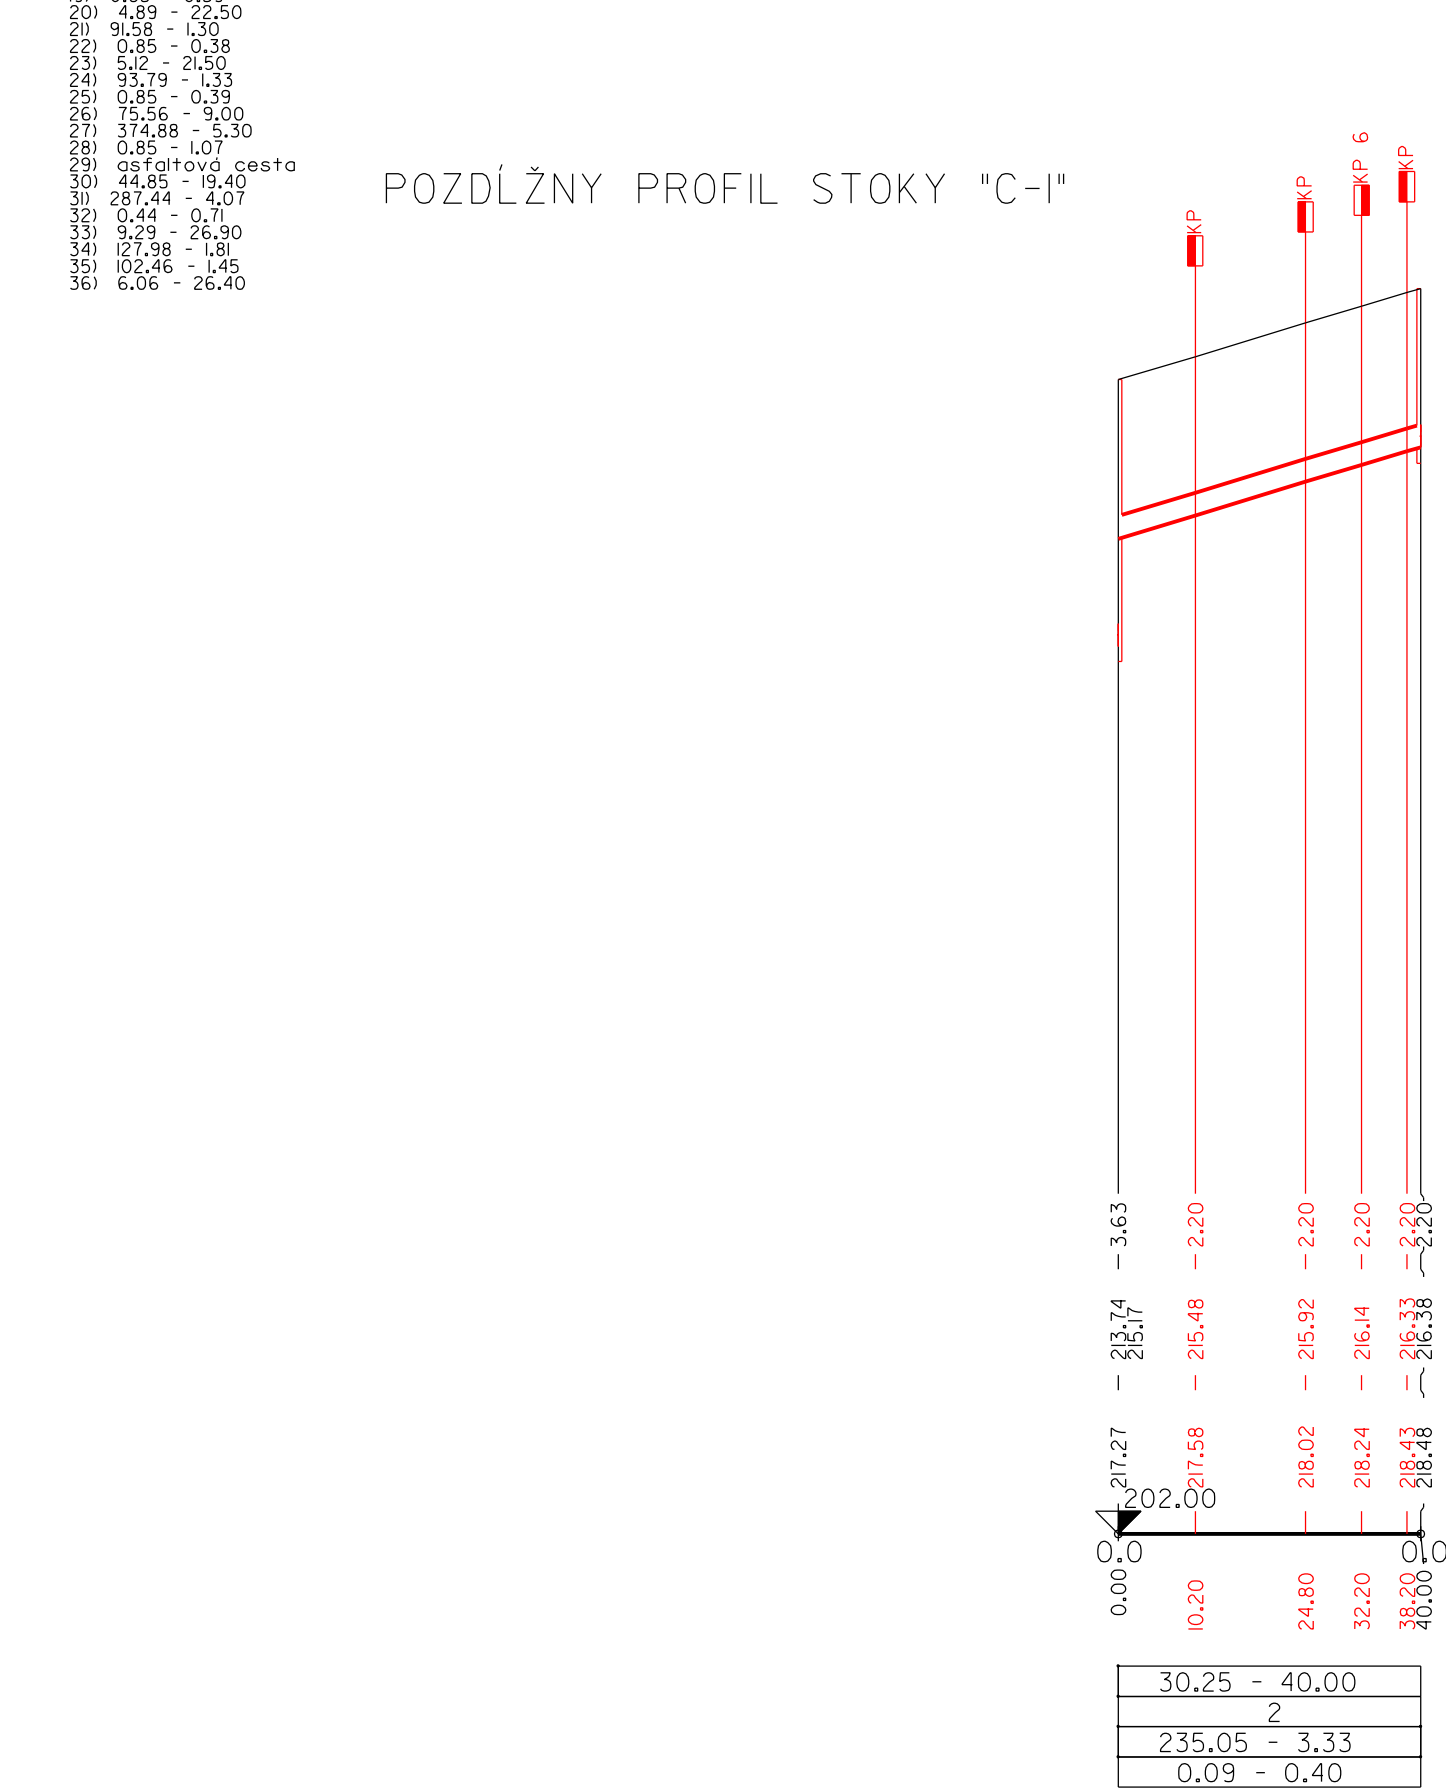

POZDĹŽNY PROFIL STOKY "C-2"

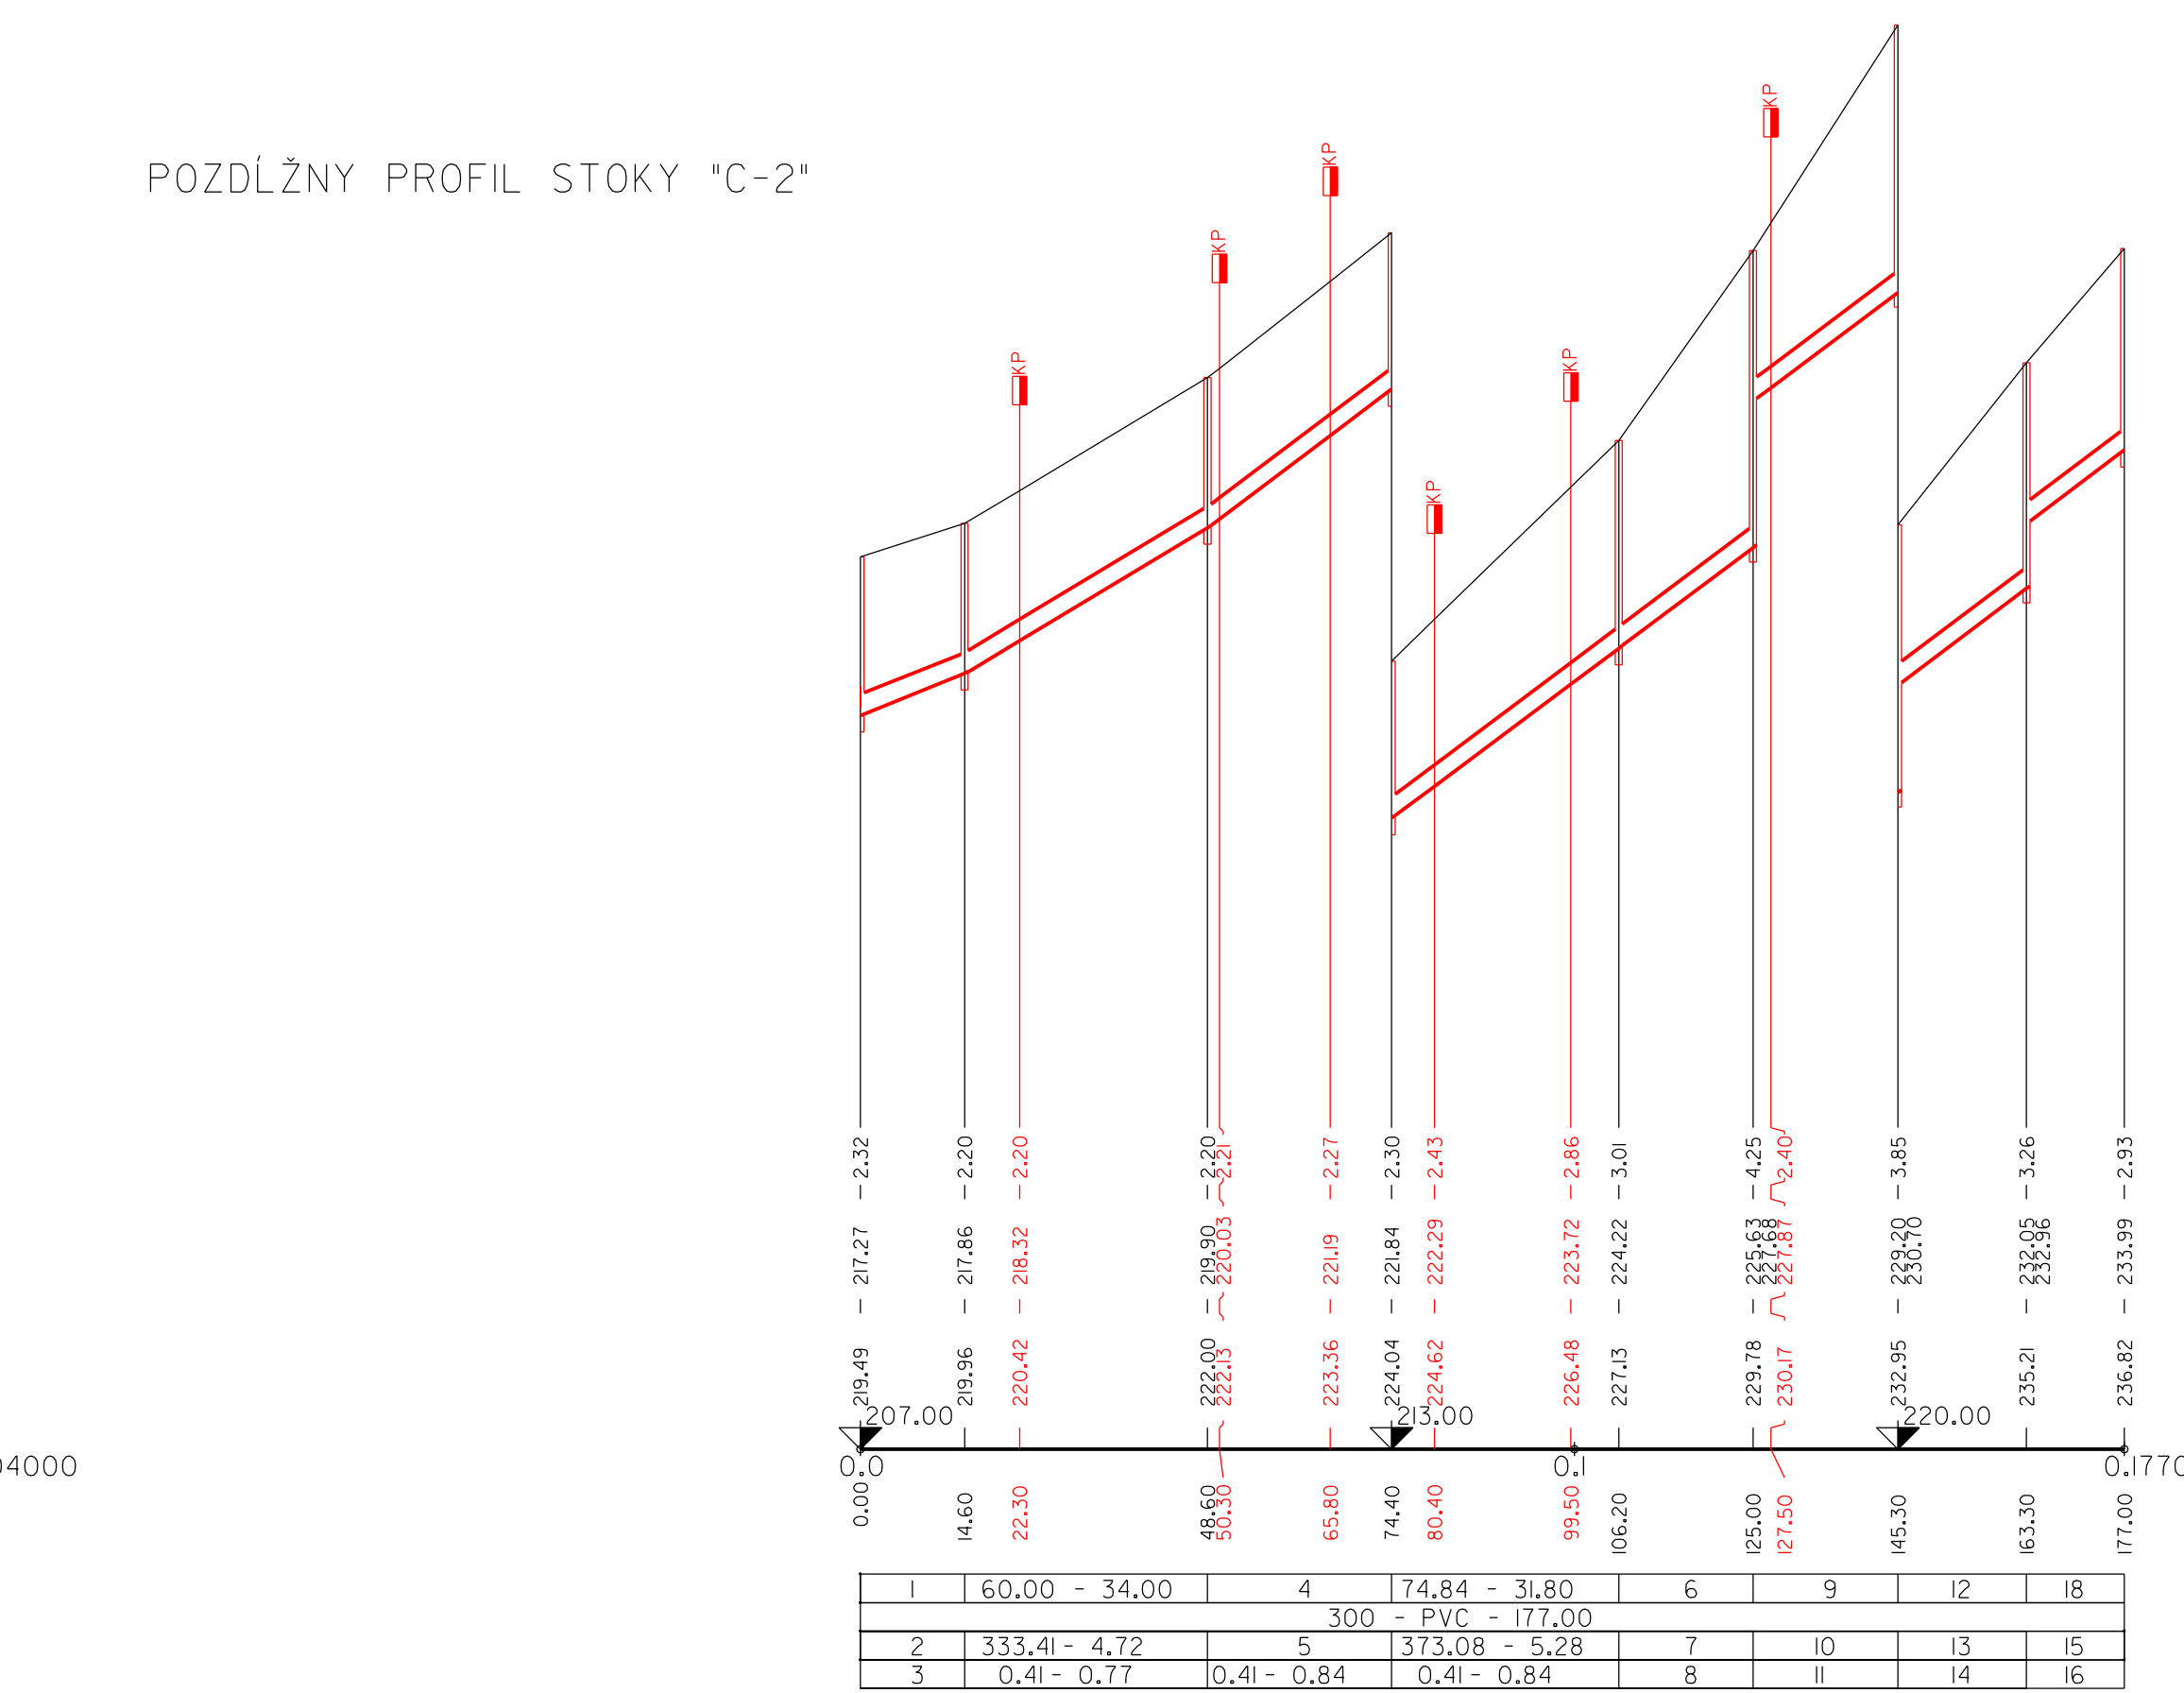

PROJEKT PRE STAVEBNÉ POVOLENIE

Vypracoval: ING.ZEMBIAK		Zodp.proj.: ING.ZEMBIAK	VODOHOSPODÁRSKY PROJEKT	
Kreslil: VHP		HIP: ING.ZEMBIAK	s. r. o.	
Okres: KOŠICE-OKOLIE		Investor: OÚ OLŠOVANY		Kavečianska cesta 41, KOŠICE
Akcia:		Formát:		6A4
DOBUDOVANIE KANALIZÁCIE A VODY PRE MRK V OBCI OLŠOVANY		Dátum:		08 2020
		Pr.stupeň:		PROJEKT(SP)
		Č.základky:		V-448
Príloha:		Arch.číslo:		448
POZDĹŽNY PROFIL STOKY "C", "C-1" a "C-2"		Meritko:		1:1000/100
		Č.prílohy:		C-5