



REZ A-A'

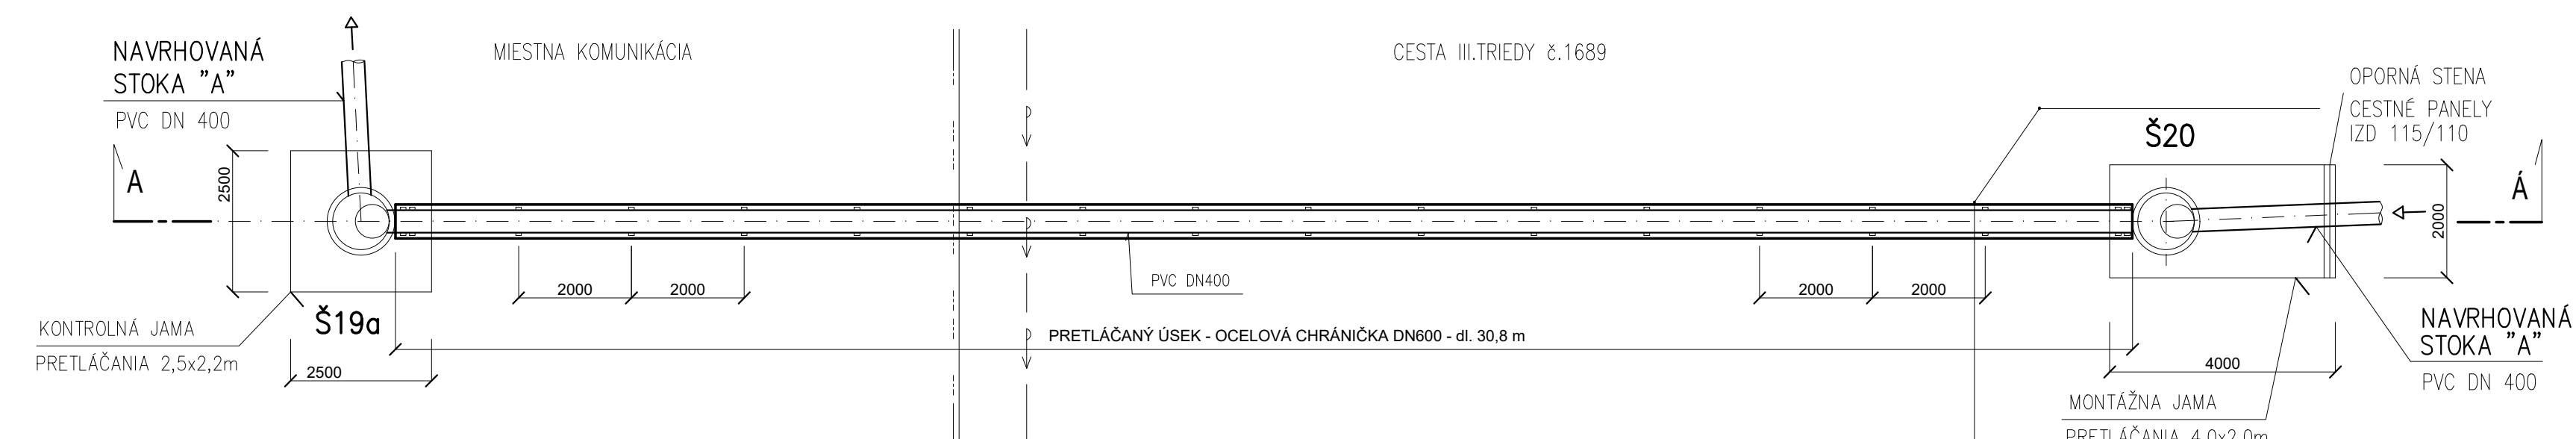

REZ A-A'

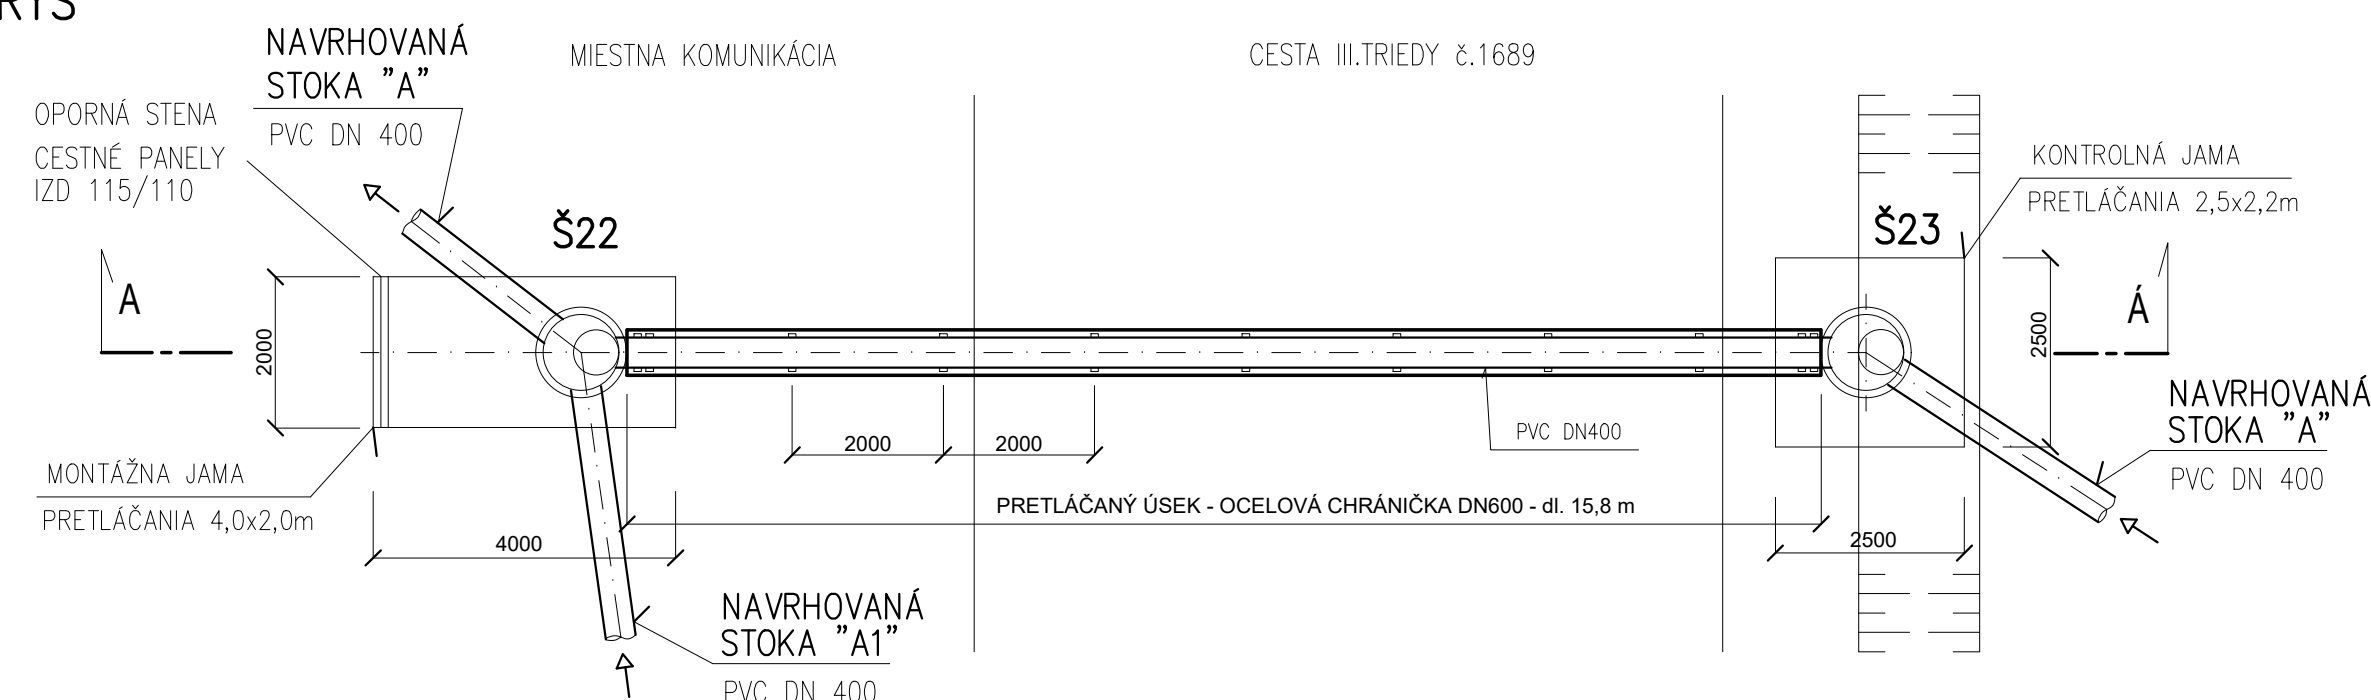

VÝŠKOVÝ SYSTÉM : BALT PO VYROVNANI			
VEDÚCI PROJEKCIE	ING. B.MALIK		Č. ZAKAZKY / 807 – 34 / 2019 FORMÁT / 10 A4 DÁTUM / 05/2019 MIERKA / 1 : 100/100 STUPEŇ / PS ARCH.ČÍSLO / Č.VÝKRESU <b>E.7.1</b>
PROJEKTANT STAVBY	ING. A.BÉGER	ZODP.PROJEKTANT	
KRESIL	ING. A.BÉGER		
STAVEBNÍK	OBEC HÁJSKE		
MIESTO STAVBY	OBEC HÁJSKE		
NÁZOV STAVBY	HÁJSKE – ČOV, KANALIZÁCIA		
OBJEKT	SO – 1.1 KANALIZAČNÁ SIŤ		
OBŠAH	PRETLÁČANIE POD CESTOU III.TRIEDY, STOKA A		
ČASŤ			