



PRETLÁČANIE POD CESTOU III.TR/č.1689  
OCELOVÁ CHRÁNIČKA DN500 – 20,5m  
STOKA C km 0,072–0,095

REZ A–A'

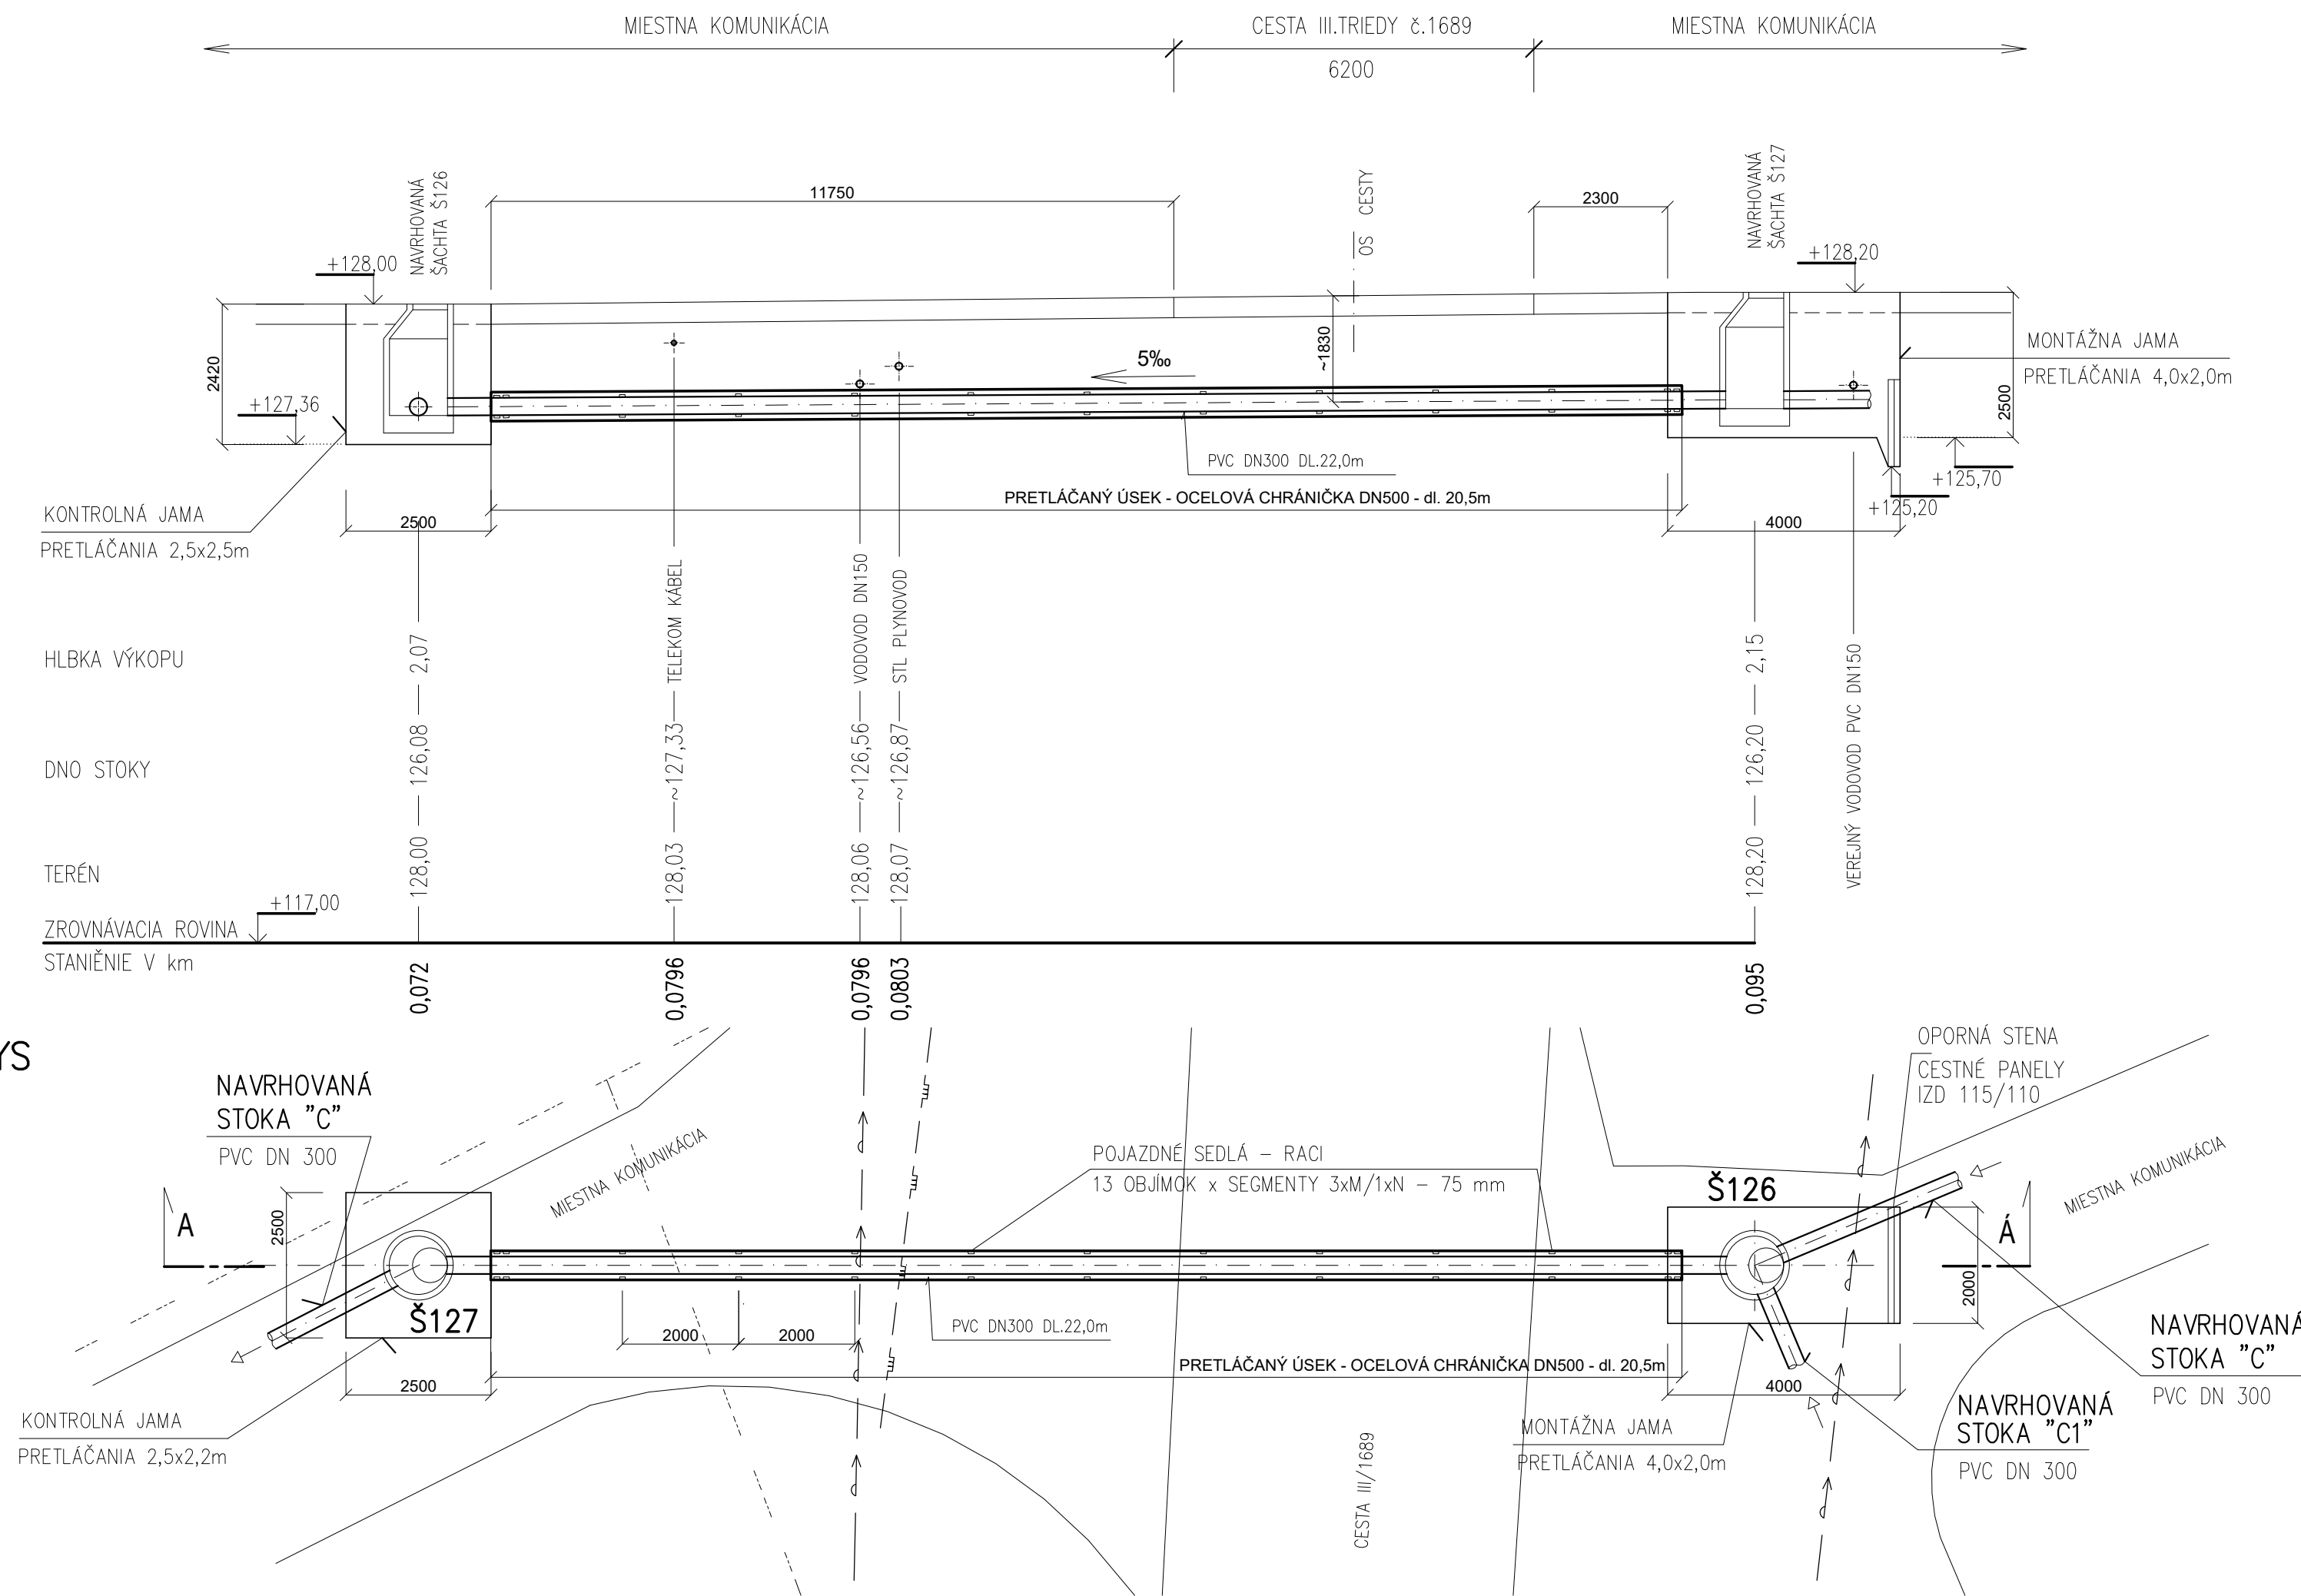

PRETLÁČANIE POD CESTOU III.TR/č.1689  
OCELOVÁ CHRÁNIČKA DN500 – 11,0m  
STOKA C2 km 0,2415–0,2565

REZ A–A'

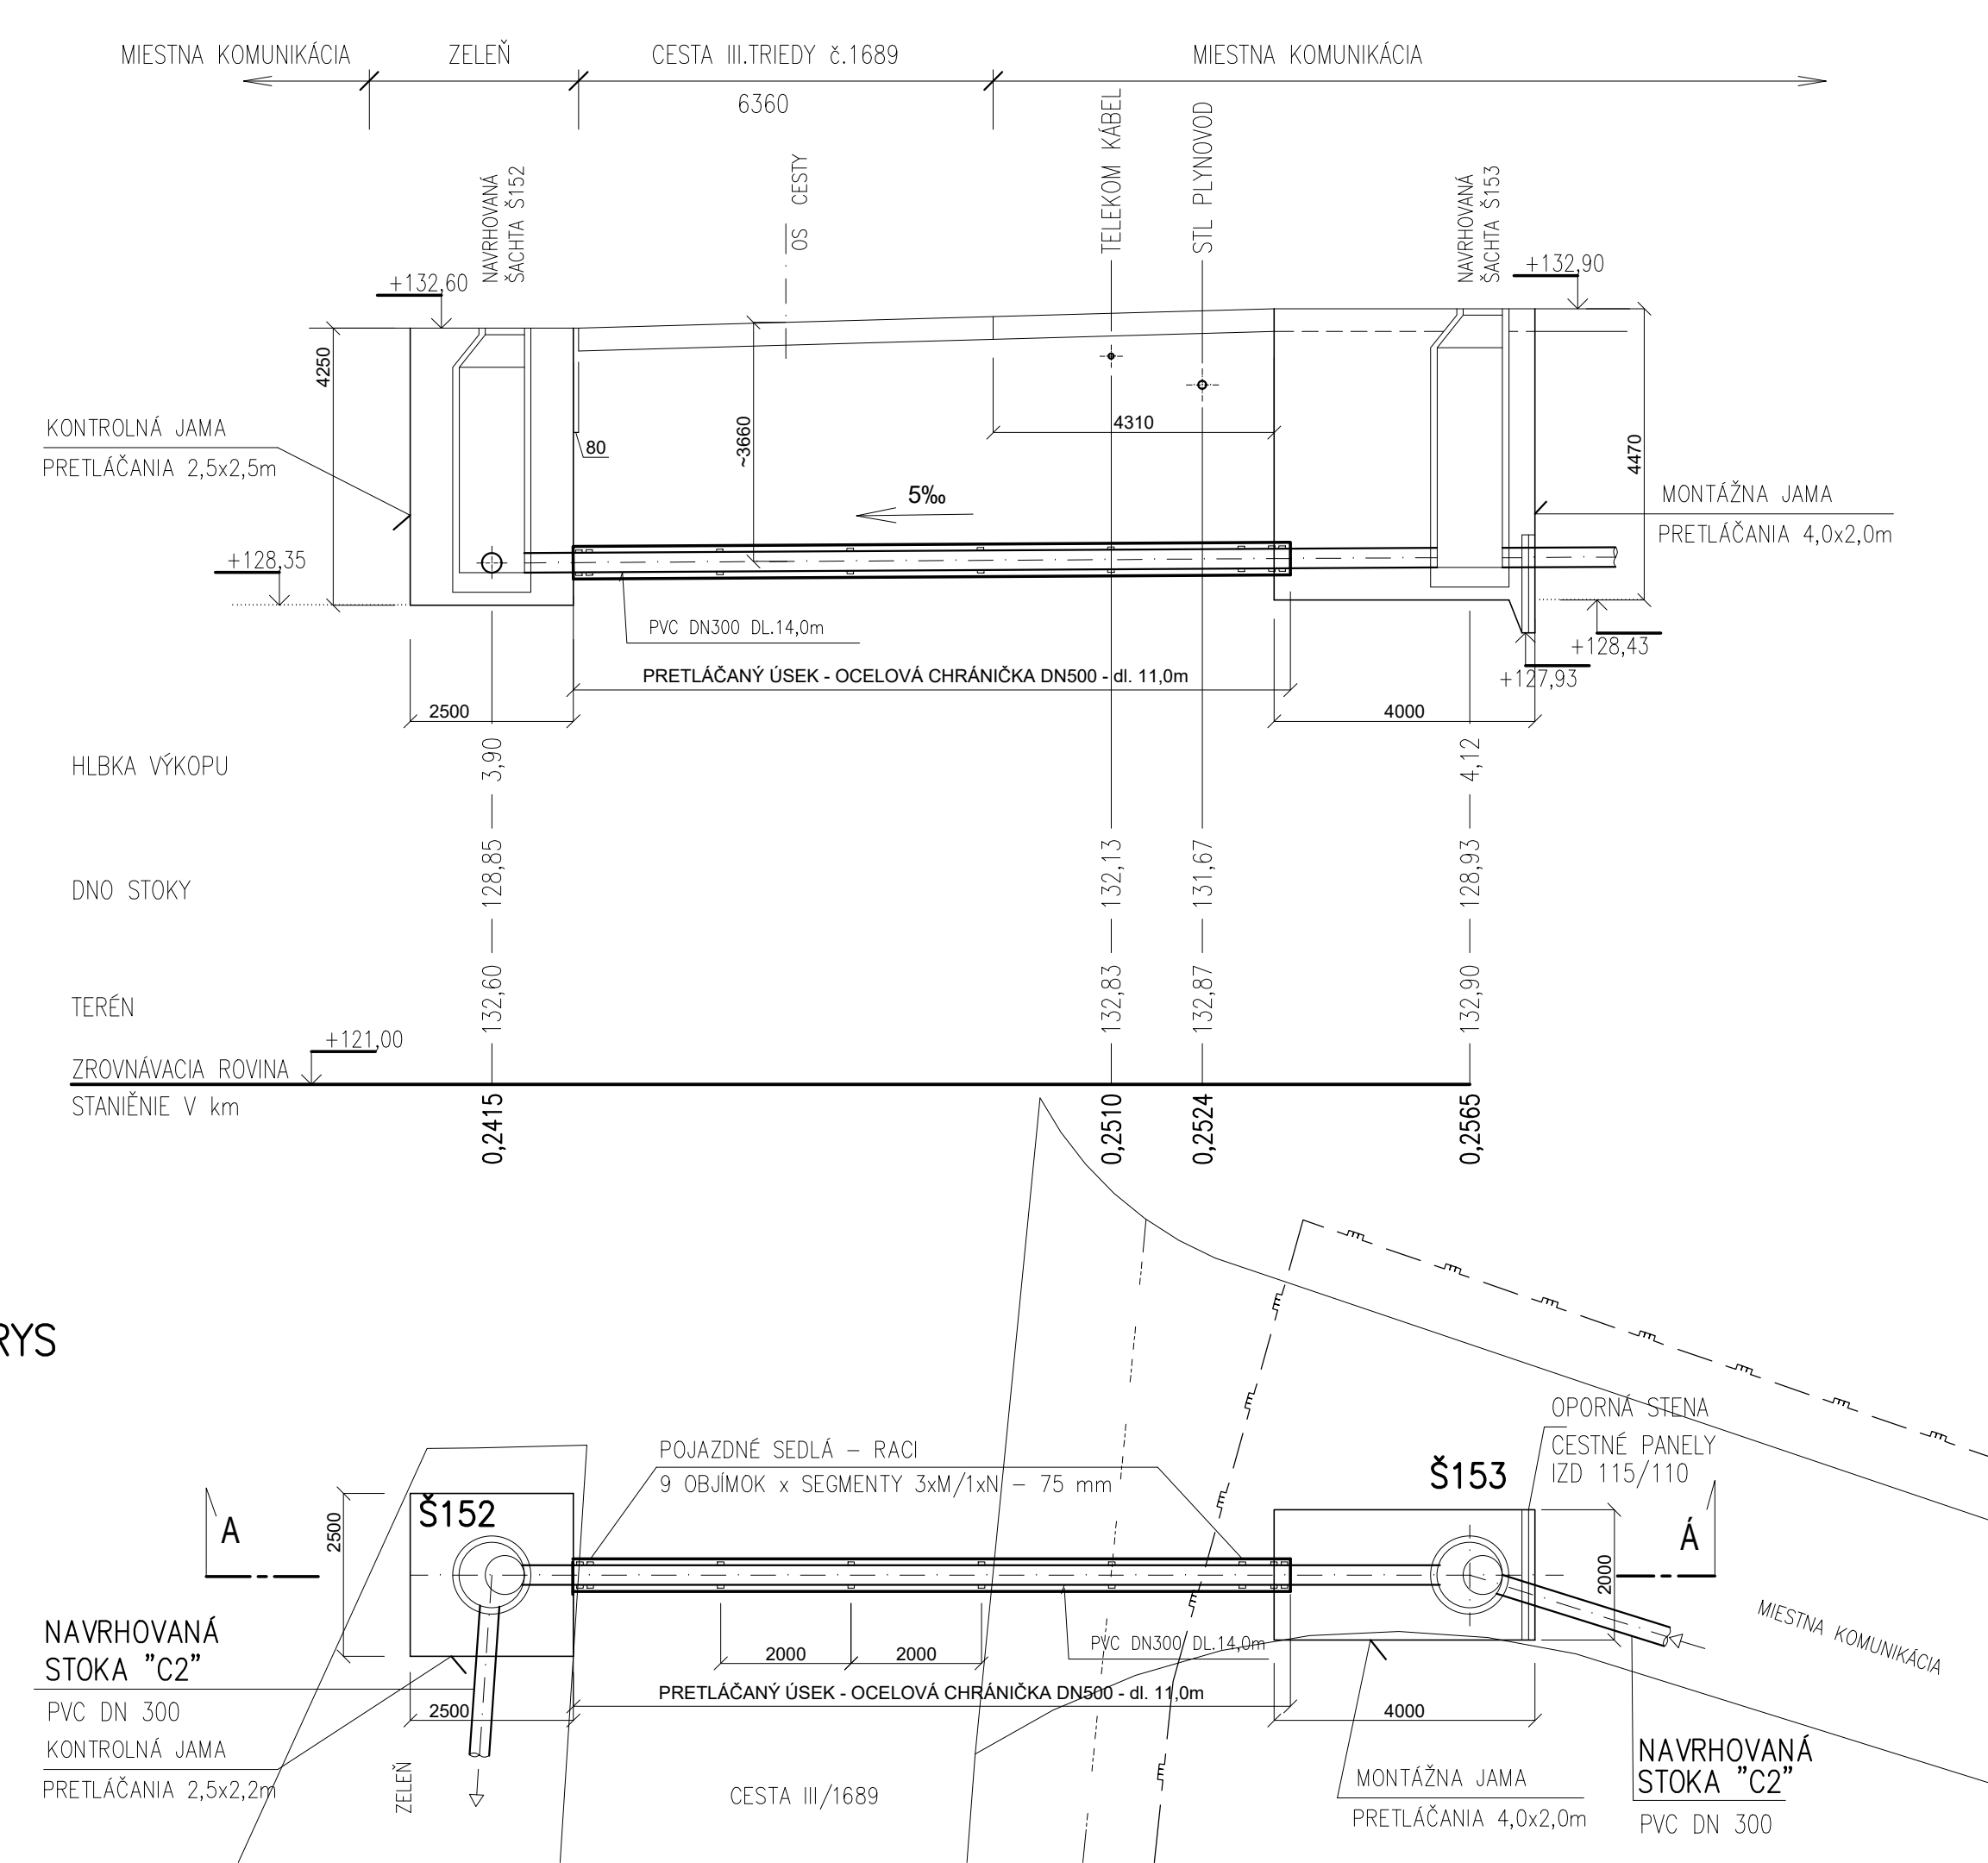

VÝŠKOVÝ SYSTÉM : BALT PO VYROVNANÍ			
VEDÚCI PROJEKCIE	ING. B.MALIK		
PROJEKTANT STAVBY	ING. A.BÉGER	ZODP.PROJEKTANT	ING. B.MALIK
KRESLIL	ING. A.BÉGER		
STAVEBNÍK	OBEČ HÁJSKE		
MIESTO STAVBY	OBEČ HÁJSKE	Č.ZAKAZKY	807-34/2019
NAZOV STAVBY	HÁJSKE – ČOV, KANALIZÁCIA		FORMÁT 10 A4
			DÁTUM 05/2019
OBJEKT	SO-1.1 KANALIZAČNÁ SIĎ		MIERKA 1 : 100/100
OBSAH	PRETLÁČANIE POD CESTOU III. TRIEDY, STOKA C, C2		STUPEŇ PS
ČASŤ			ARCH.ČÍSLO Č.VÝKRESU E.7.2