



PRETLÁČANIE POD ODVODŇOVACIM KANÁLOM  
OCELOVÁ CHRÁNIČKA DN600 – 24,0m  
STOKA B km 0,000–0,0275

REZ A–A'

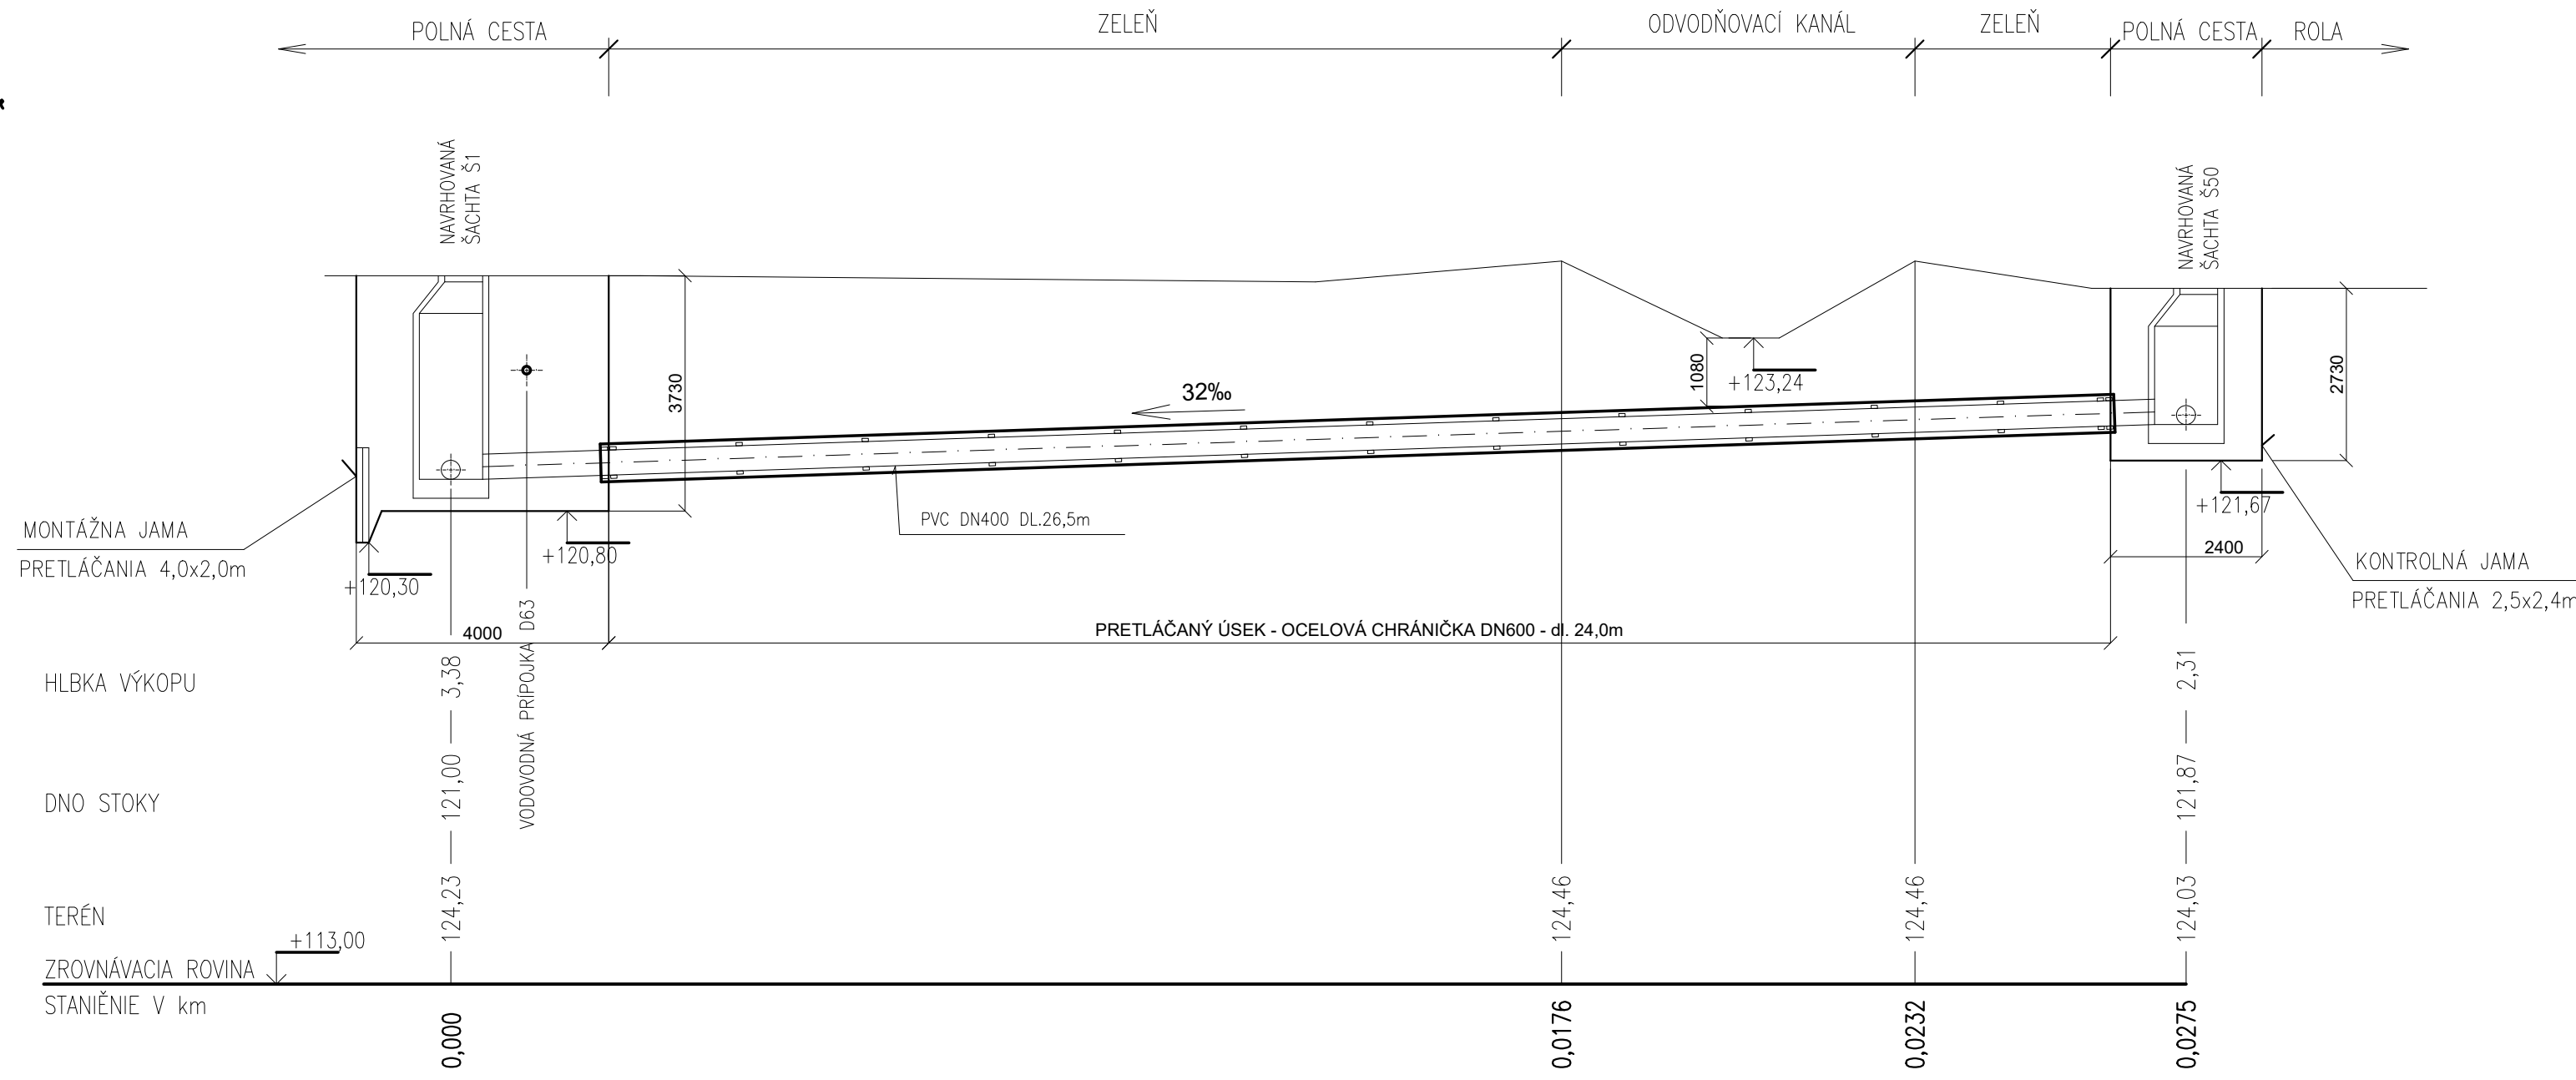


Pôdorys

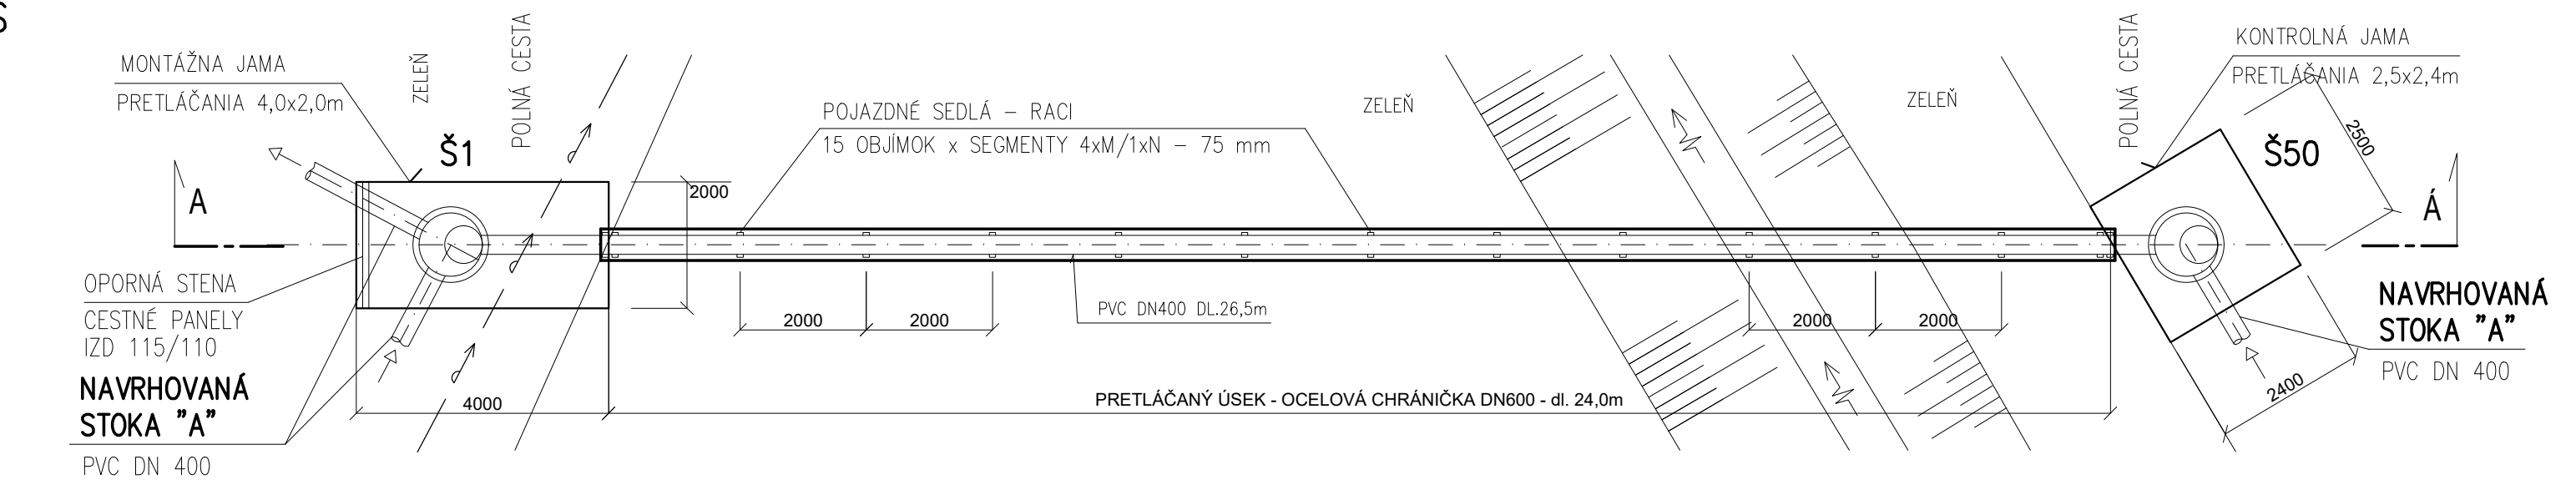


PRETLÁČANIE POD HÁJSKYM KANÁLOM  
HDPE ROBUST CHRÁNIČKA D225 – 9,0m  
VÝTLAK VC km 0,0205–0,0303

REZ A–A'

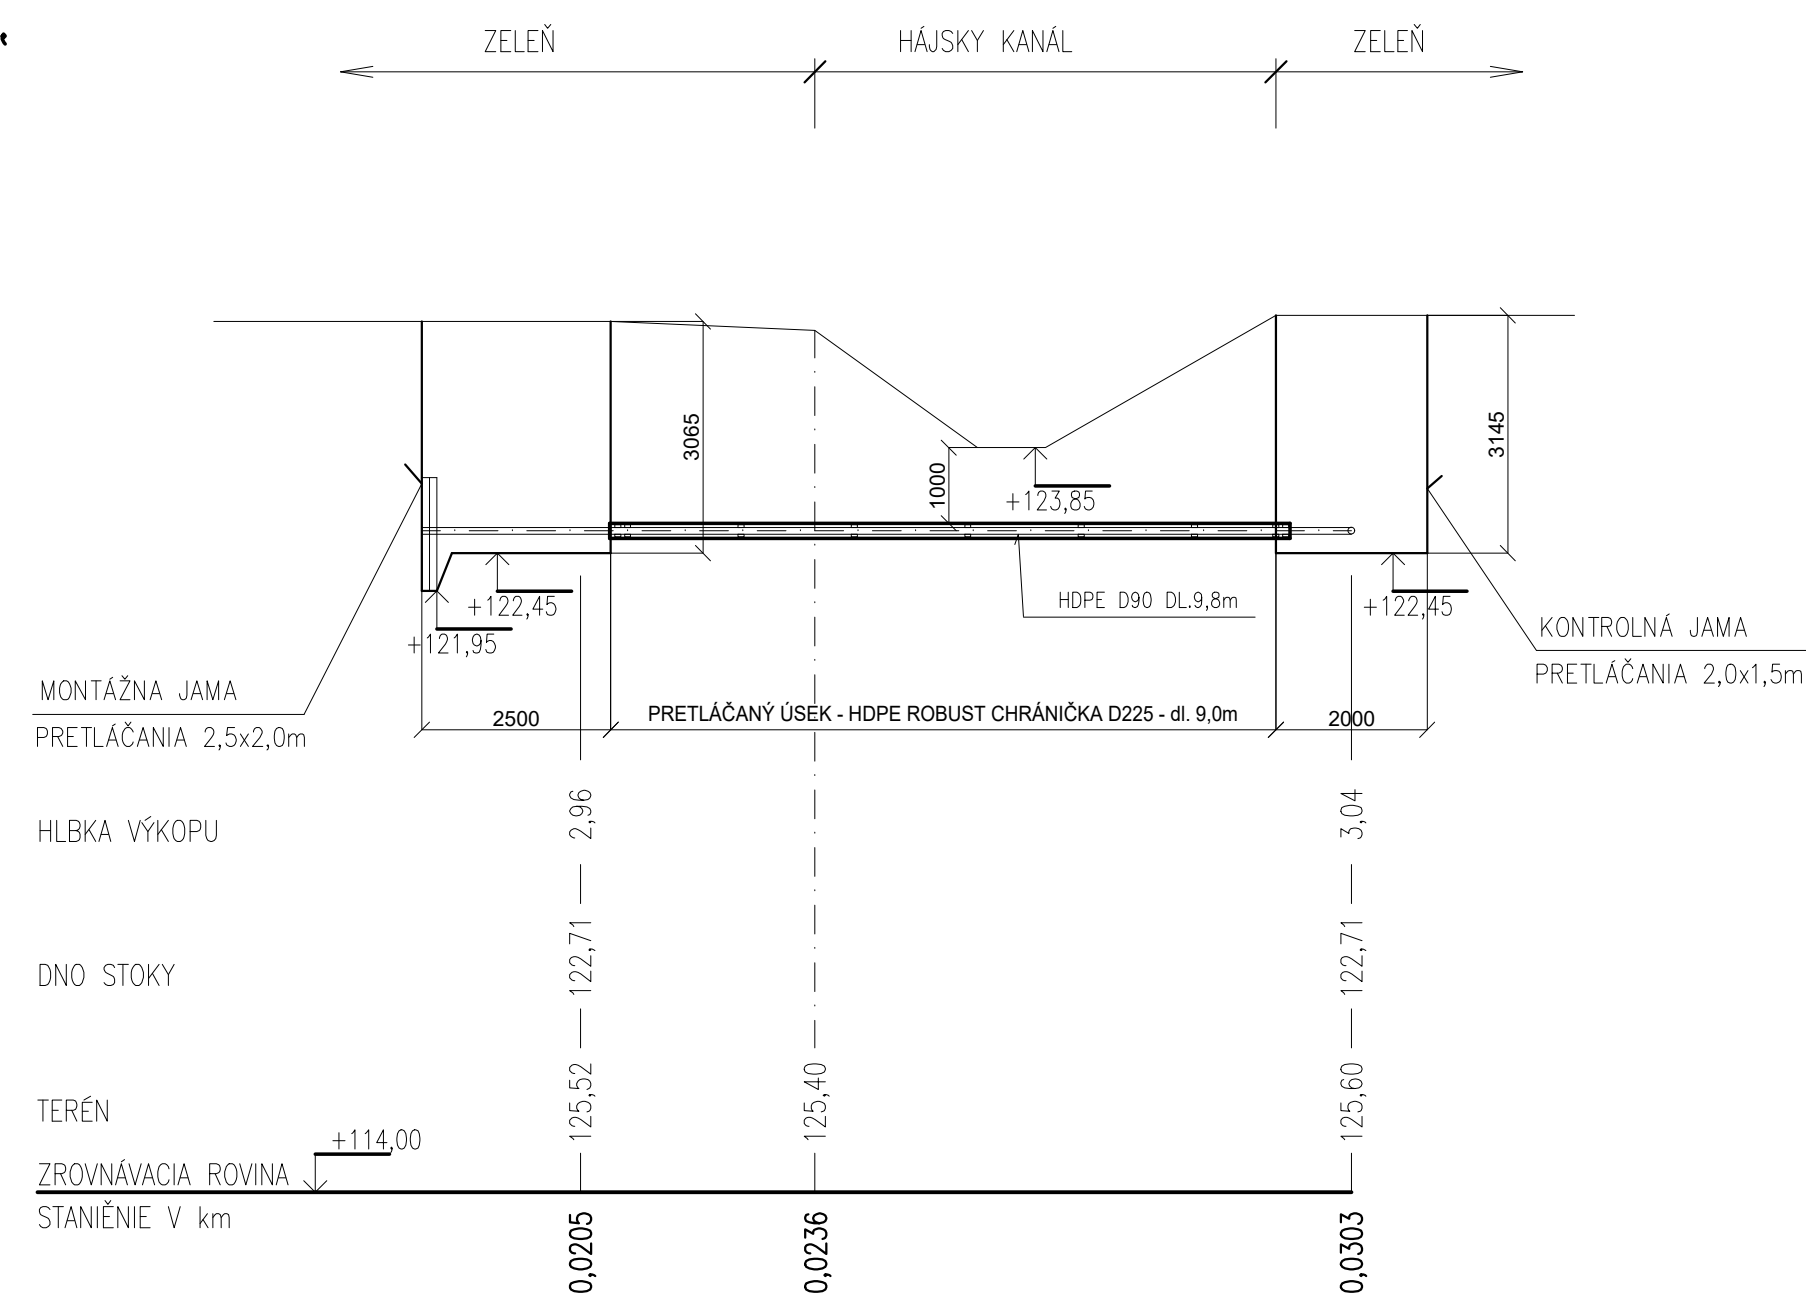

Pôdorys

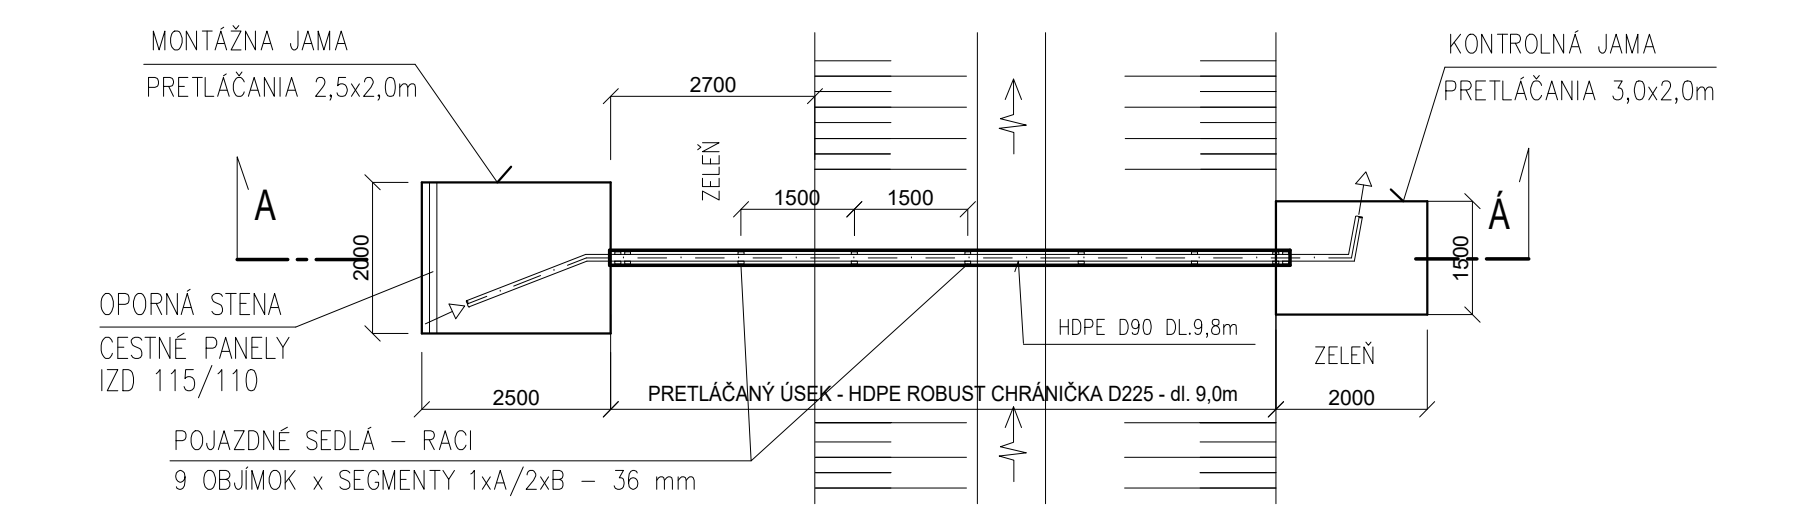

VÝŠKOVÝ SYSTÉM : BALT PO VYROVNANÍ					
VEDÚCI PROJEKCIE	ING. B.MALIK				
PROJEKTANT STAVBY	ING. A.BÉGER ZODP.PROJEKTANT				
KRESLIL	ING. A.BÉGER				
STAVEBNÍK	OBEC HÁJSKE				
MIESTO STAVBY	OBEC HÁJSKE				
NÁZOV STAVBY	HÁJSKE – ČOV, KANALIZÁCIA		Č.ZAKAZKY	807-34/2019	
OBJEKT	SO-1.1 KANALIZAČNÁ SIŤ		FORMÁT	5 A4	
			DATUM	05/2019	
			MIERKA	1 : 100/100	
			STUPEŇ	PS	
OBJEKT	SO-1.1 KANALIZAČNÁ SIŤ		ARCH.ČÍSLO	Č.VÝKRESU	
OBJEKT	PRETLÁČANIE POD PÔTOKOM, STOKA B, VÝTLAK VC				
OBSAH ČASŤ				E.7.3	