




ULOŽENIE KANALIZAČNÉHO POTRUBIA  
V ASFALTOVOM CHODNÍKU

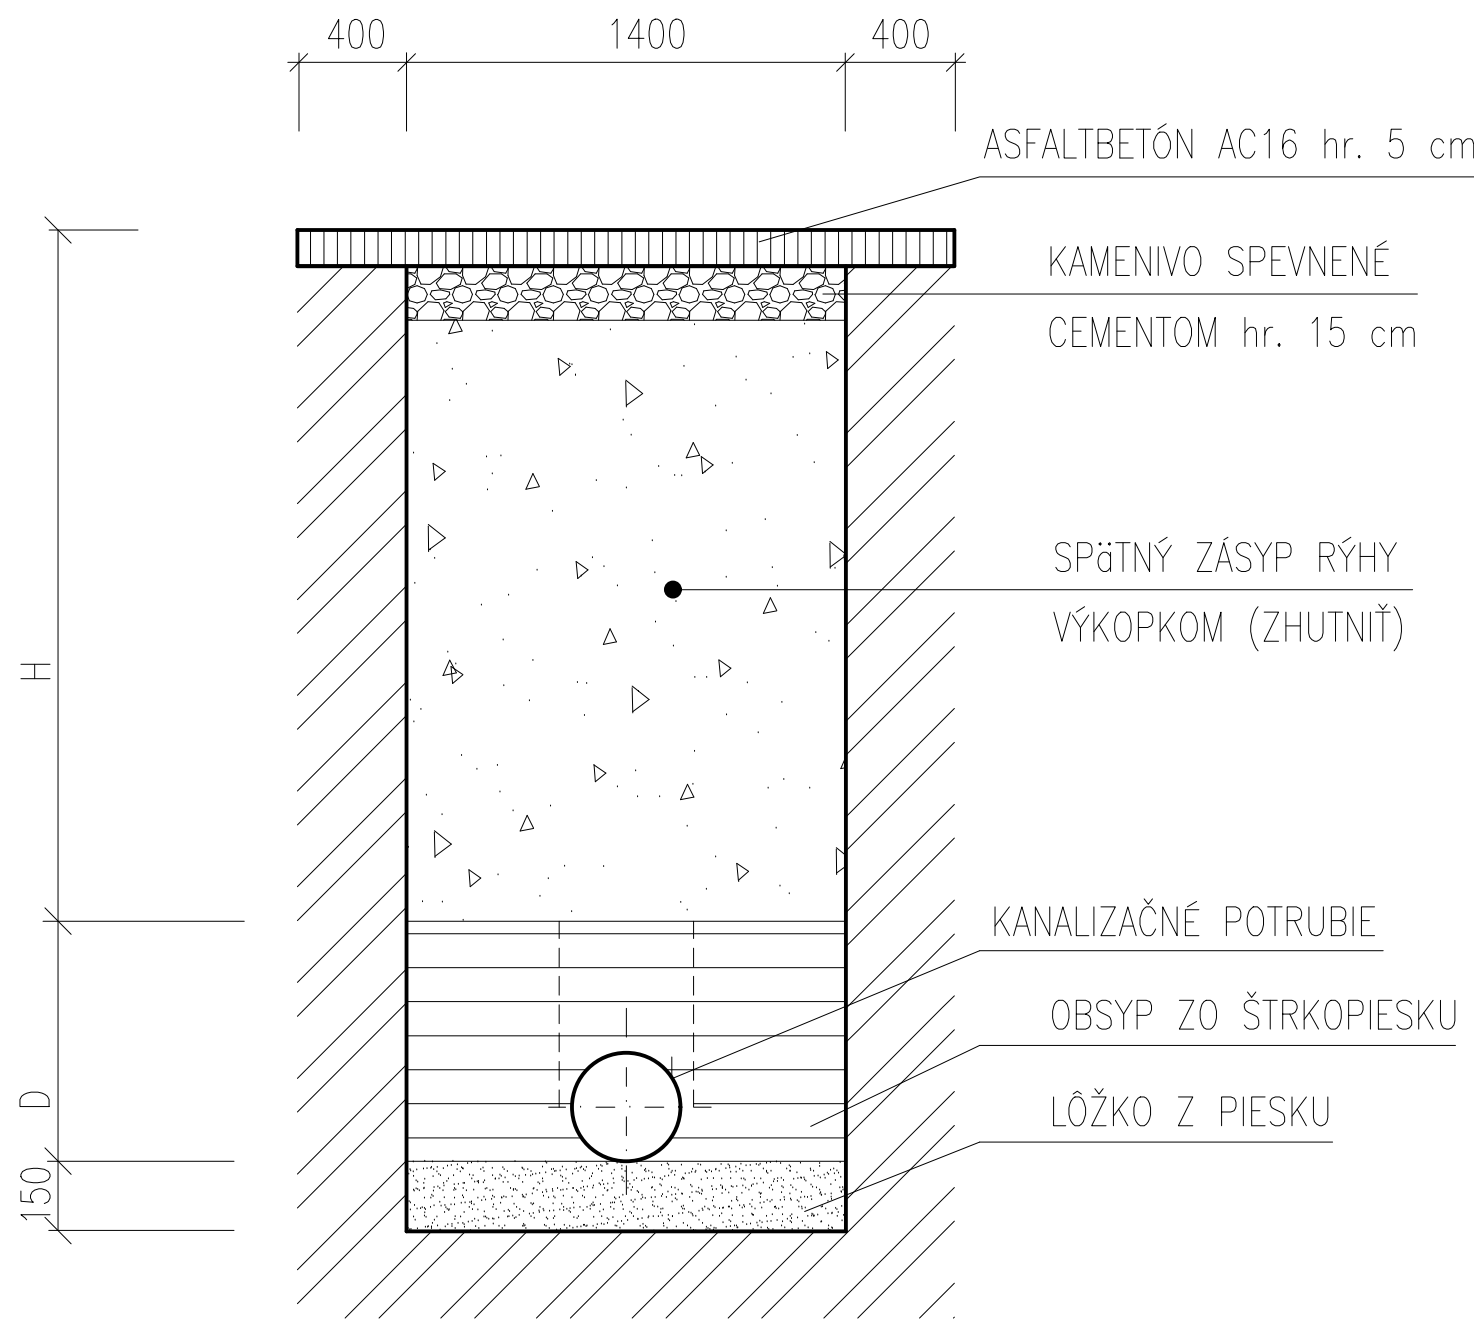


VZOROVÝ PRIEČNY REZ ULOŽENIA KANALIZÁCIE D 90 A D110  
RASTLÝ TERÉN

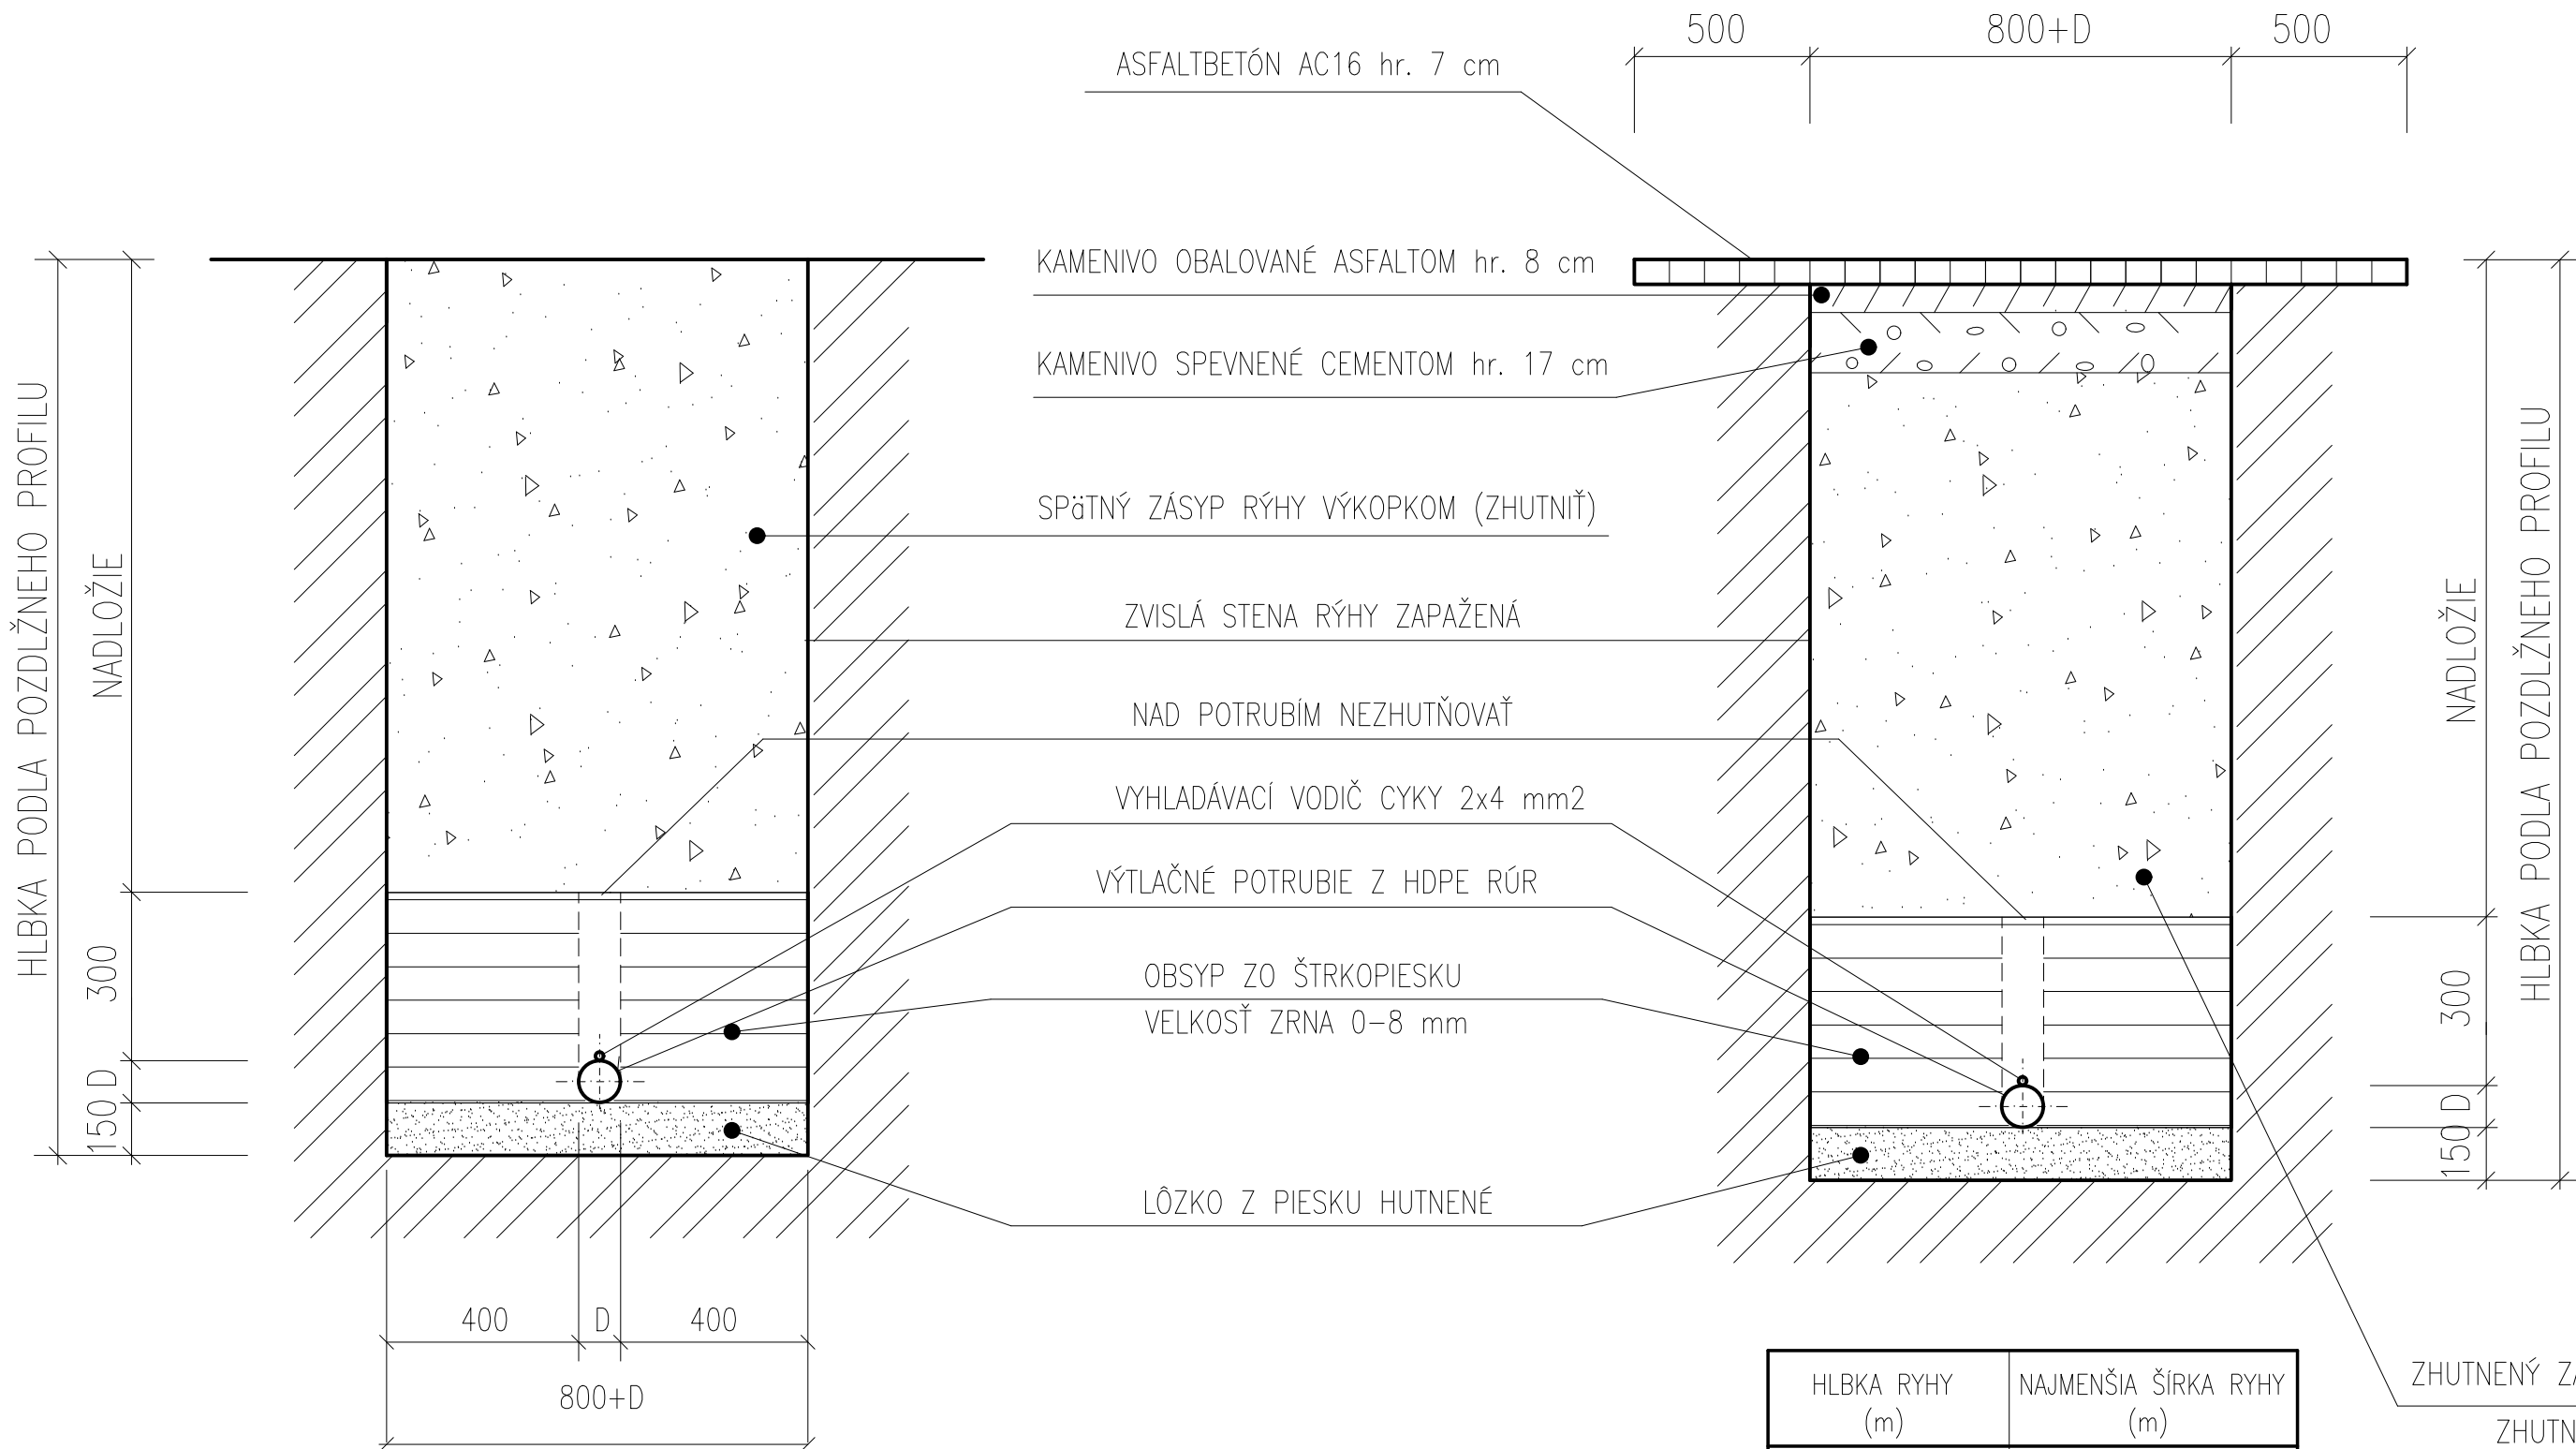


VZOROVÝ PRIEČNY REZ ULOŽENIA KANALIZÁCIE D 90  
MIESTNA KOMUNIKÁCIA

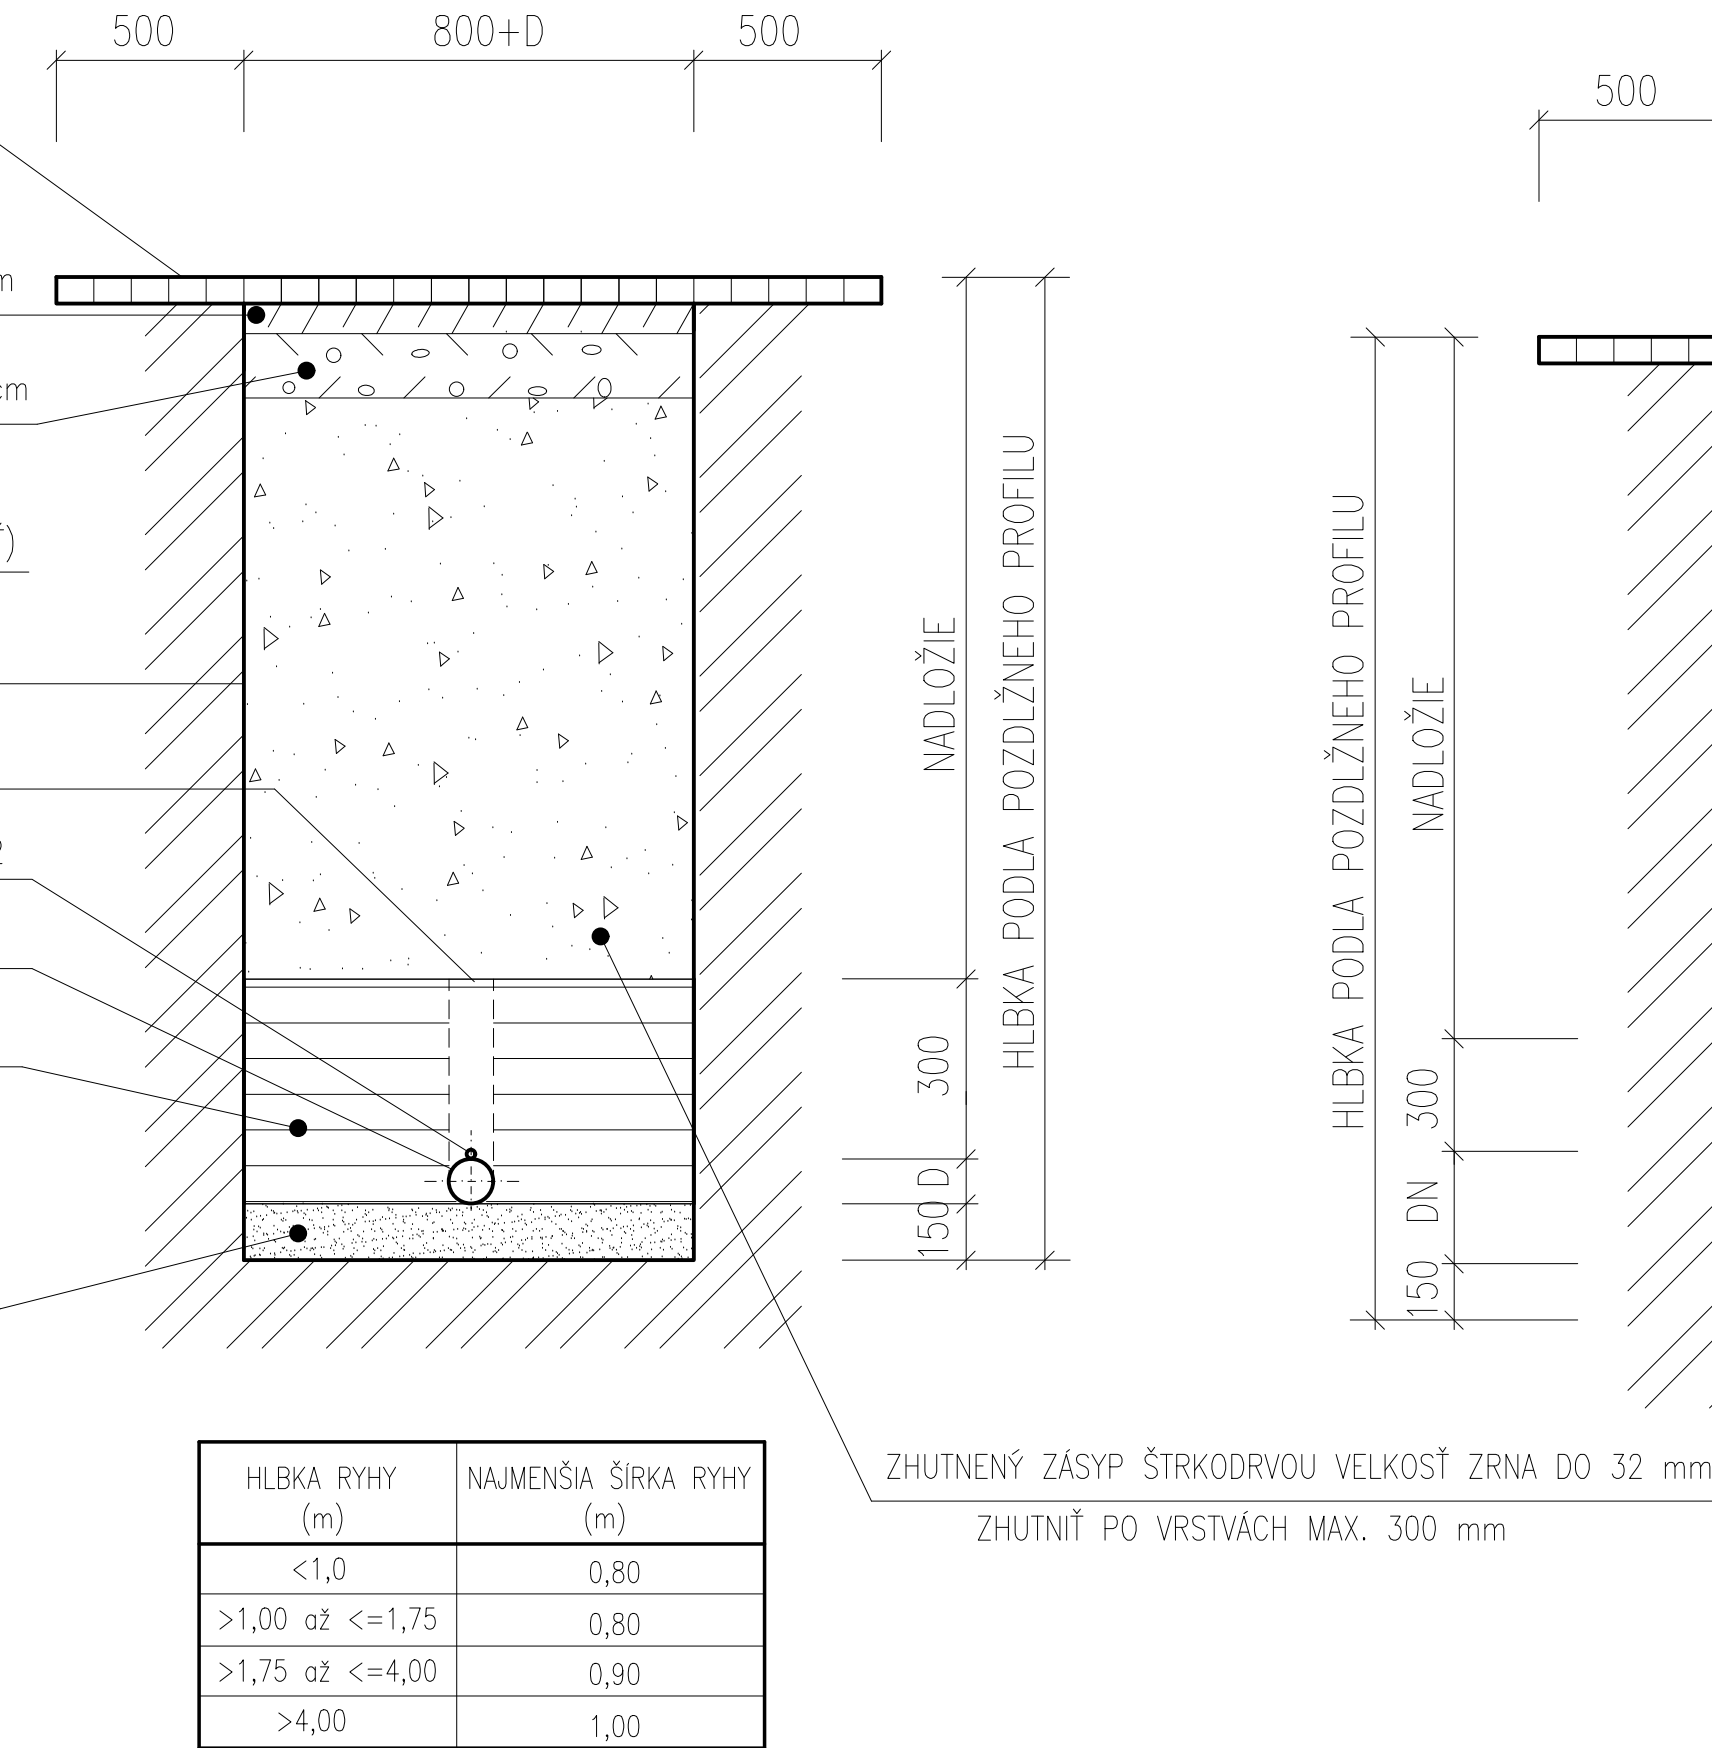

ULOŽENIE KANALIZAČNÉHO POTRUBIA V TELESE KOMUNIKÁCIE  
MIESTNE KOMUNIKÁCIE

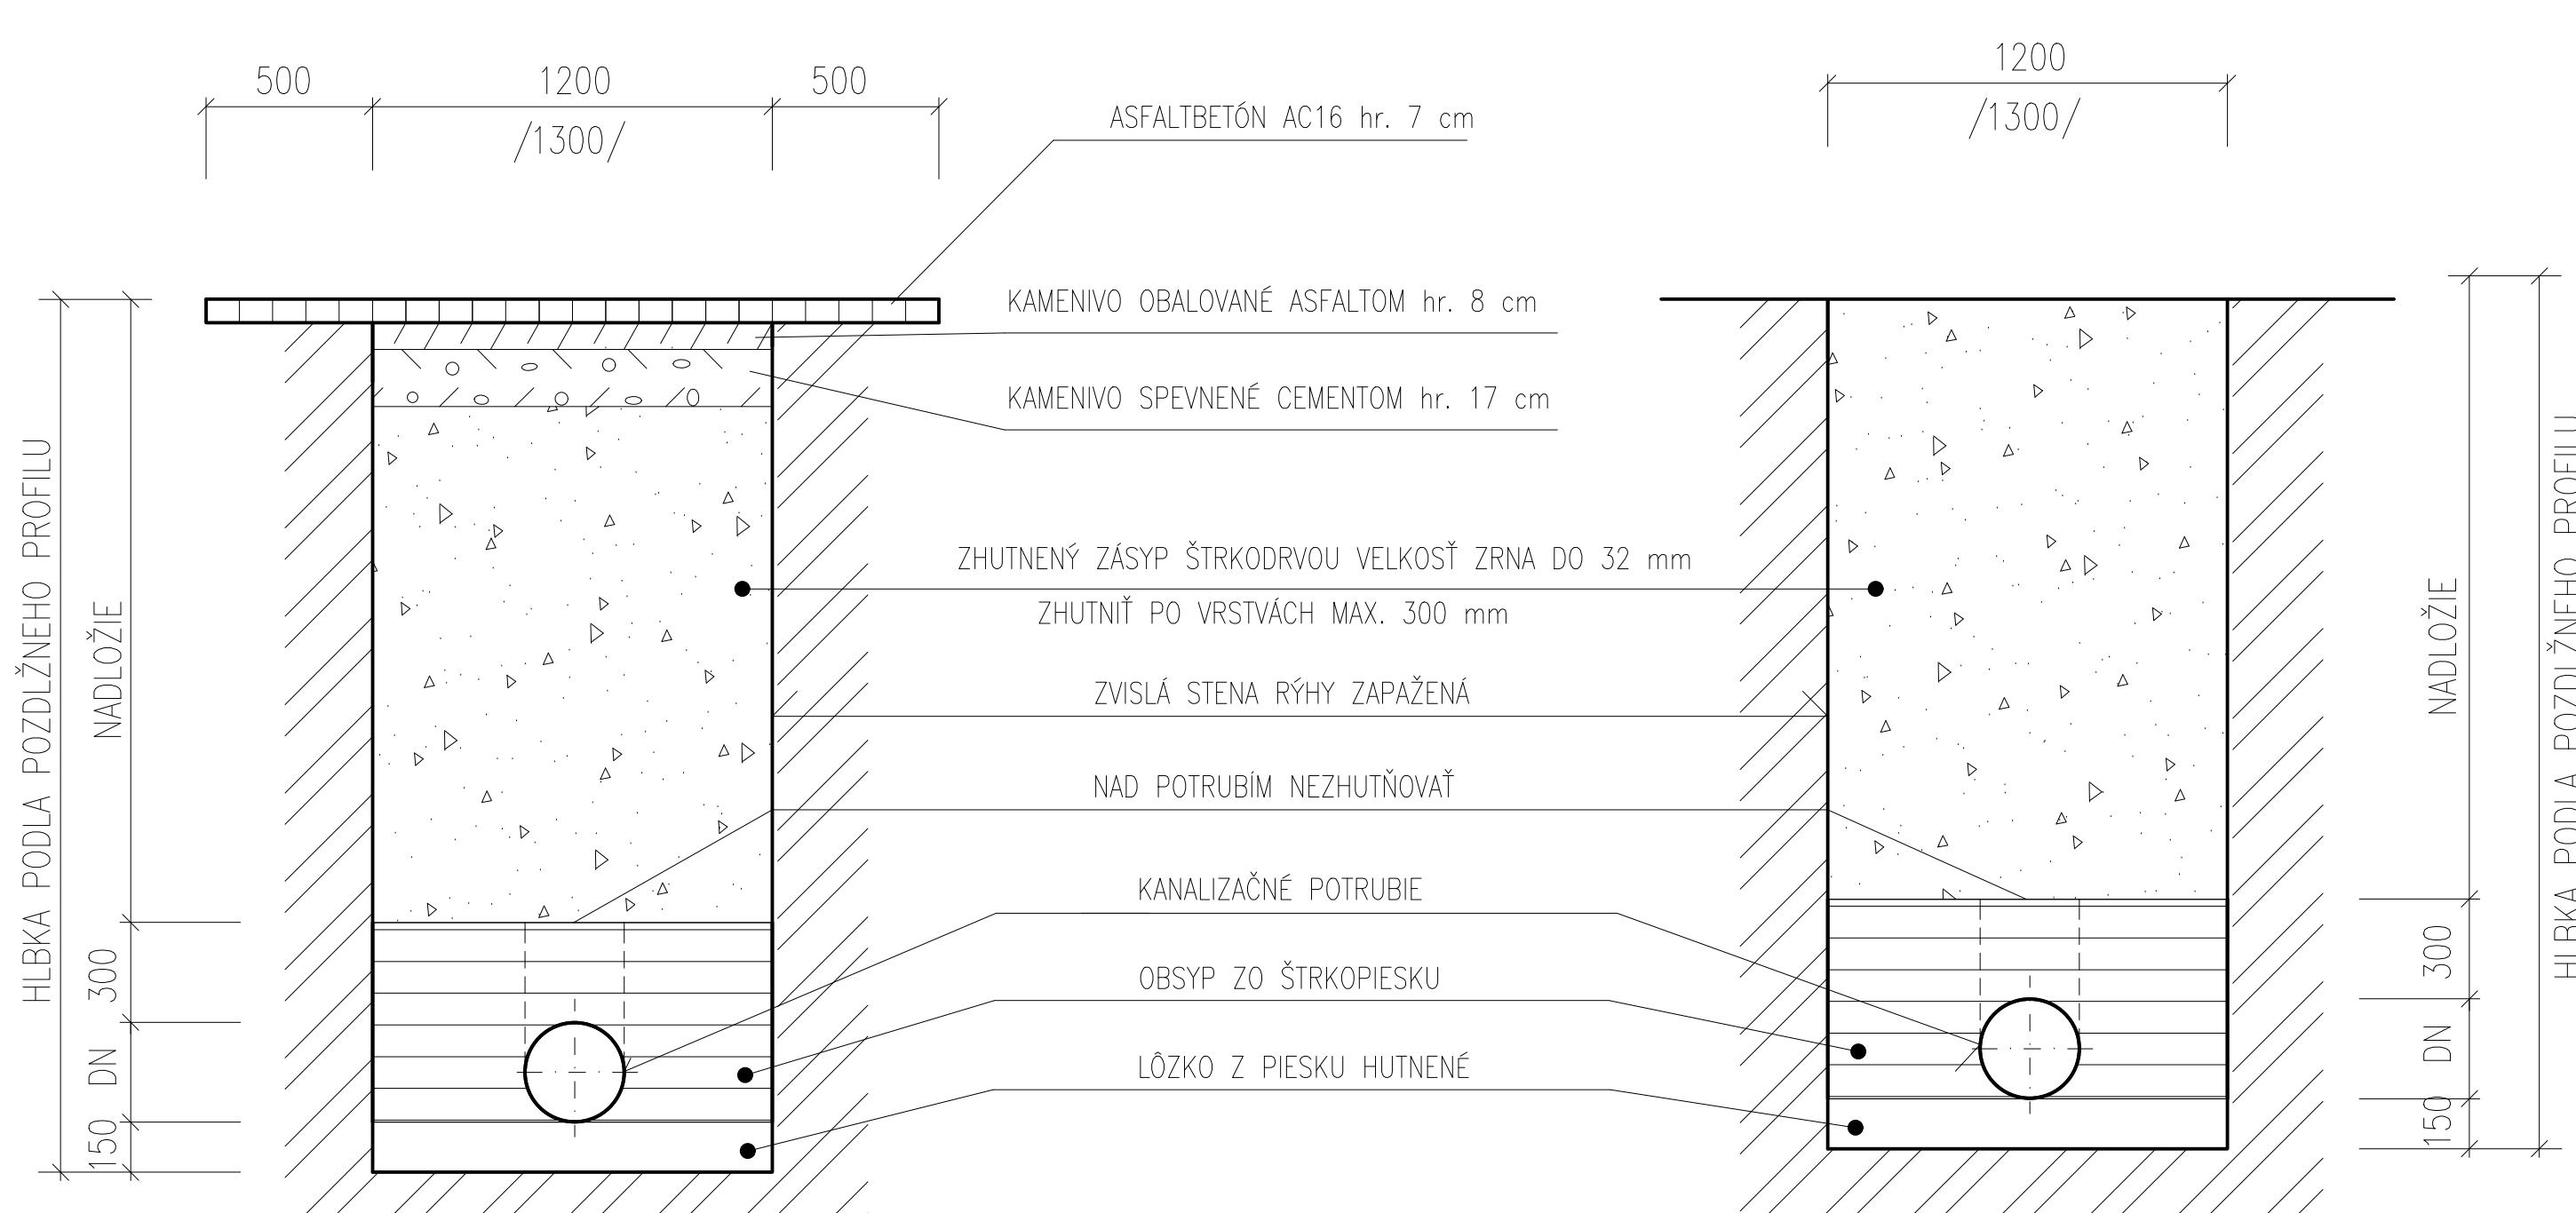


ULOŽENIE KANALIZAČNÉHO POTRUBIA V TELESE KOMUNIKÁCIE  
RASTLÝ TERÉN

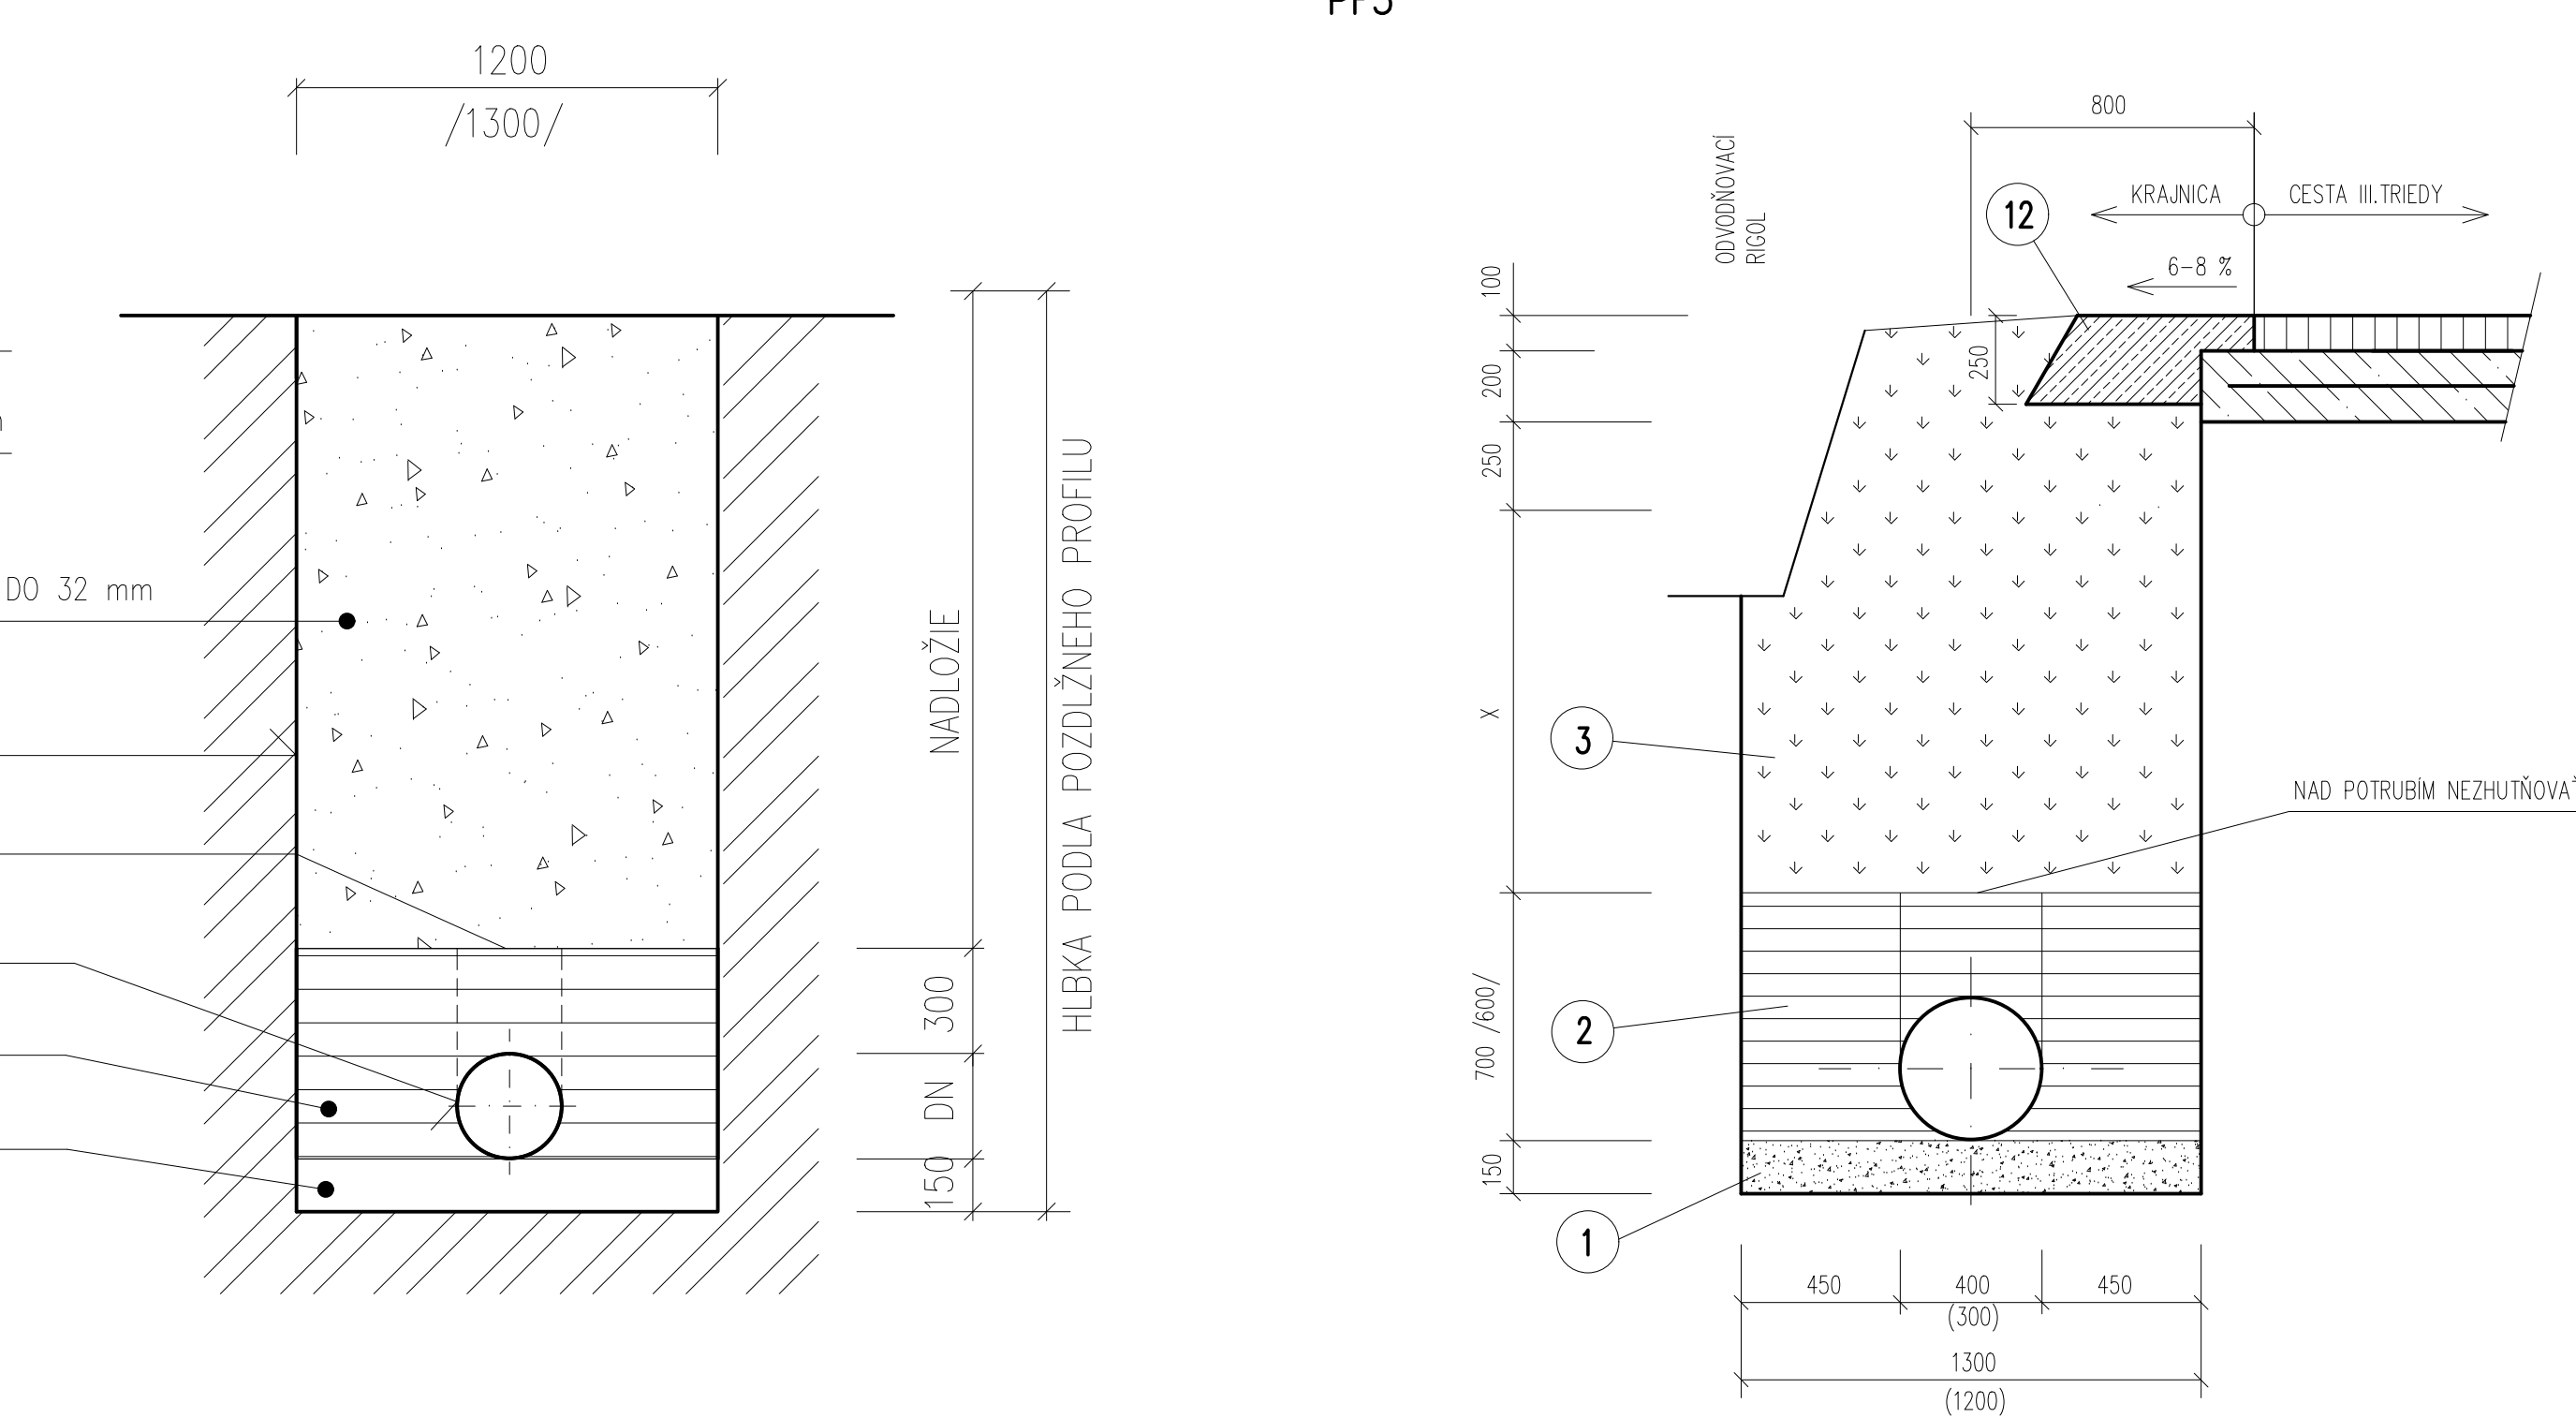

VZOROVÝ PRIEČNY REZ ULOŽENIA KANALIZÁCIE DN 400


ĽAVÁ STRANA CESTY III. TR./č.1689  
M 1:20

PF5

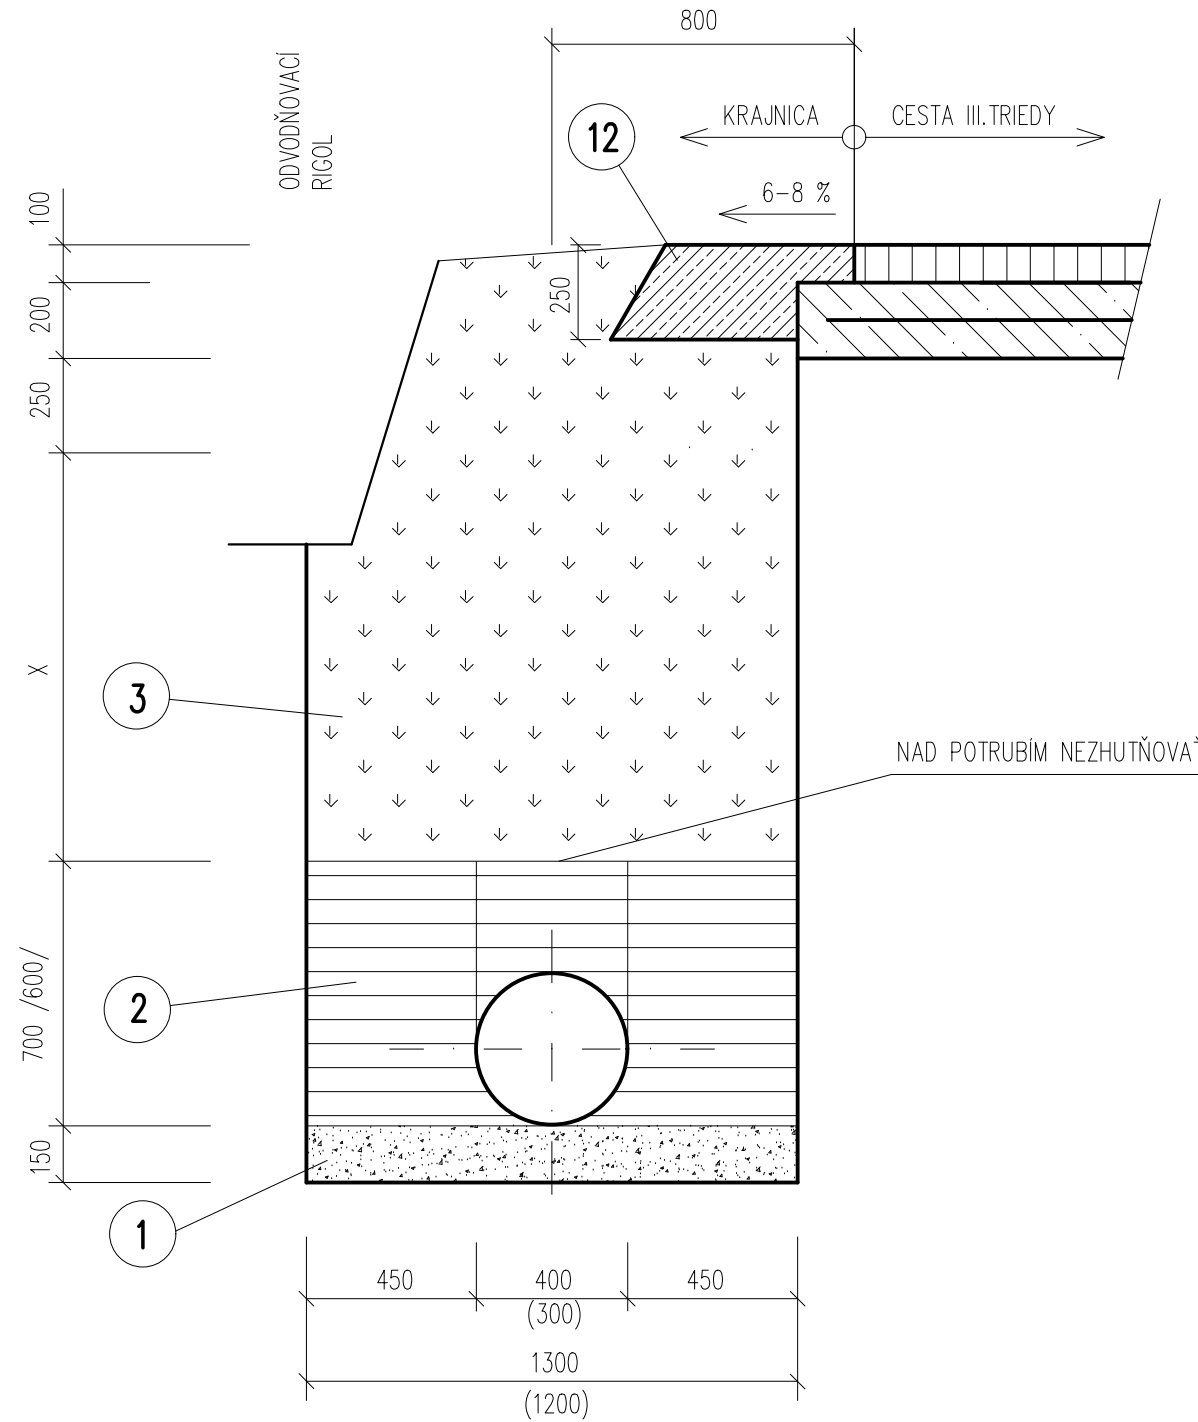

VZOROVÝ REZ ULOŽENIA  
VODOVODNEJ PRÍPOJKY D63


POLNÁ CESTA, TERÉN

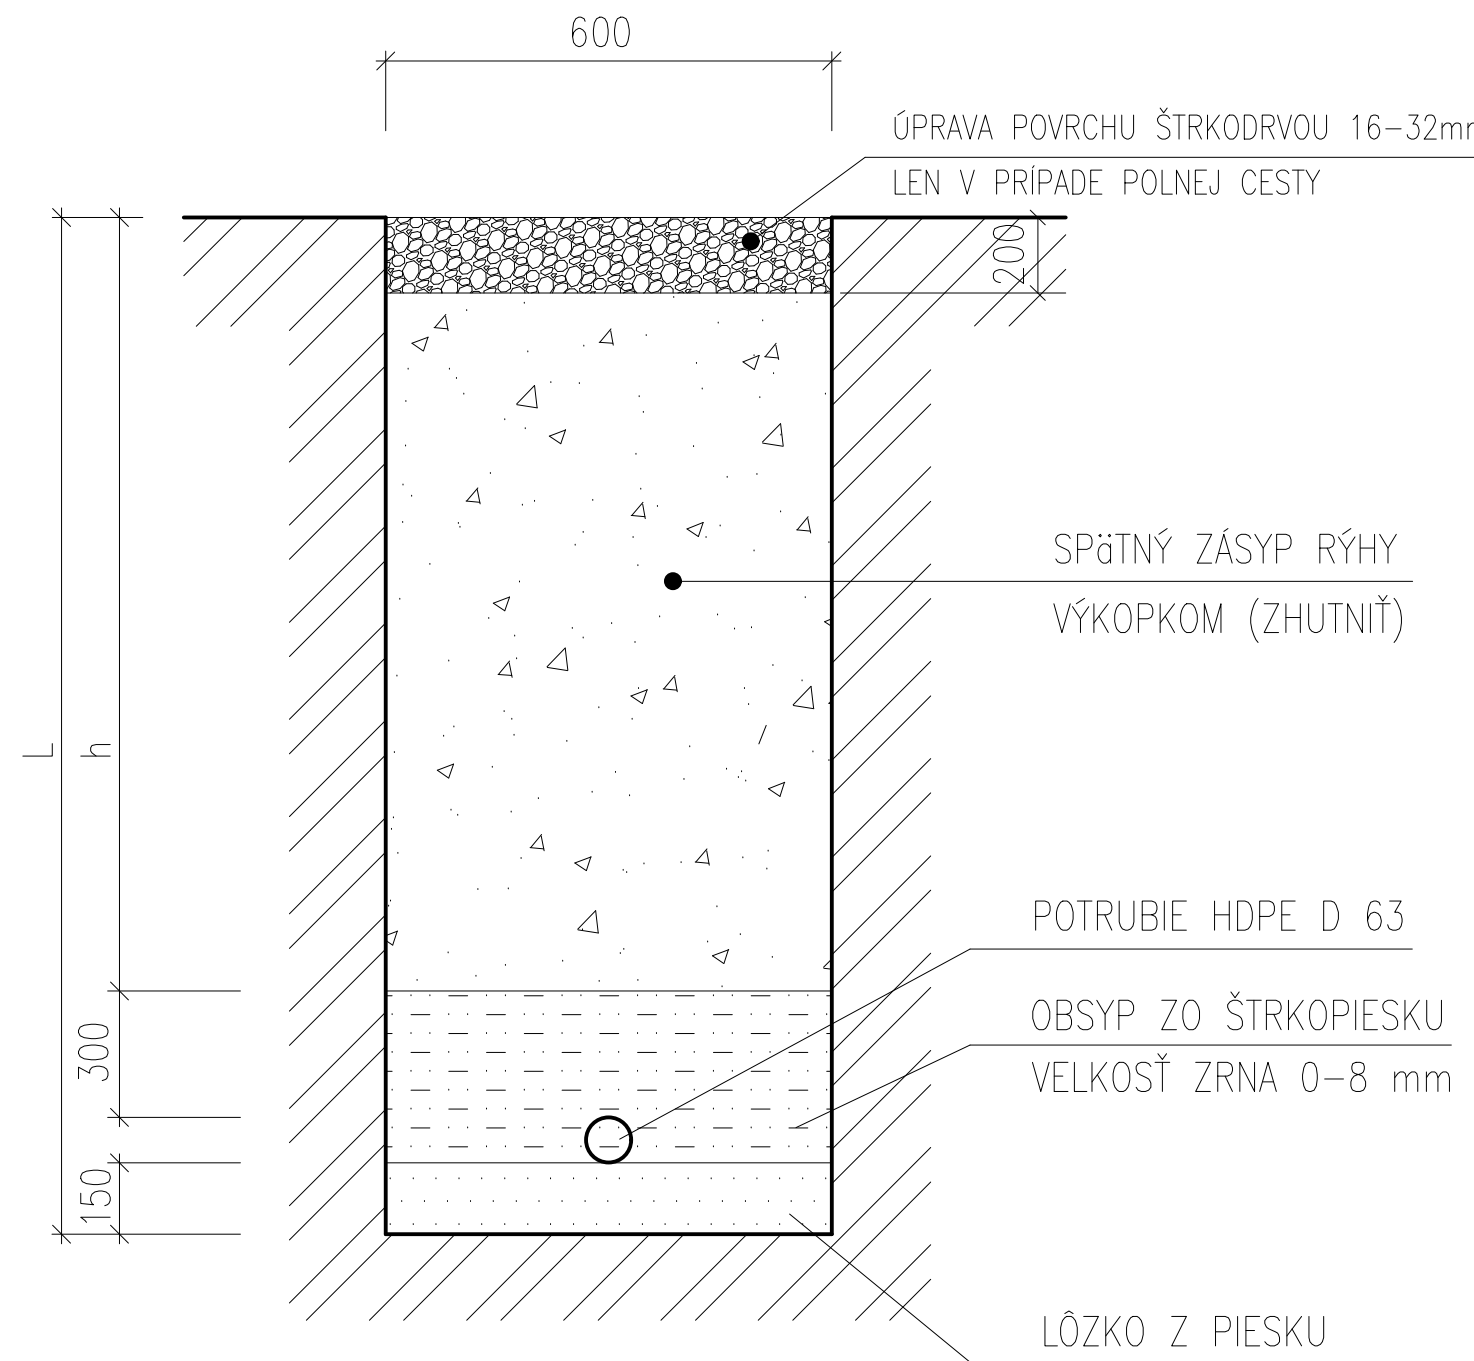

VZOROVÝ PRIEČNY REZ ULOŽENIA VÝTLAČNEJ KANALIZÁCIE D110  
A VODOVODNEJ PRÍPOJKY D63

POLNÁ CESTA


PF31

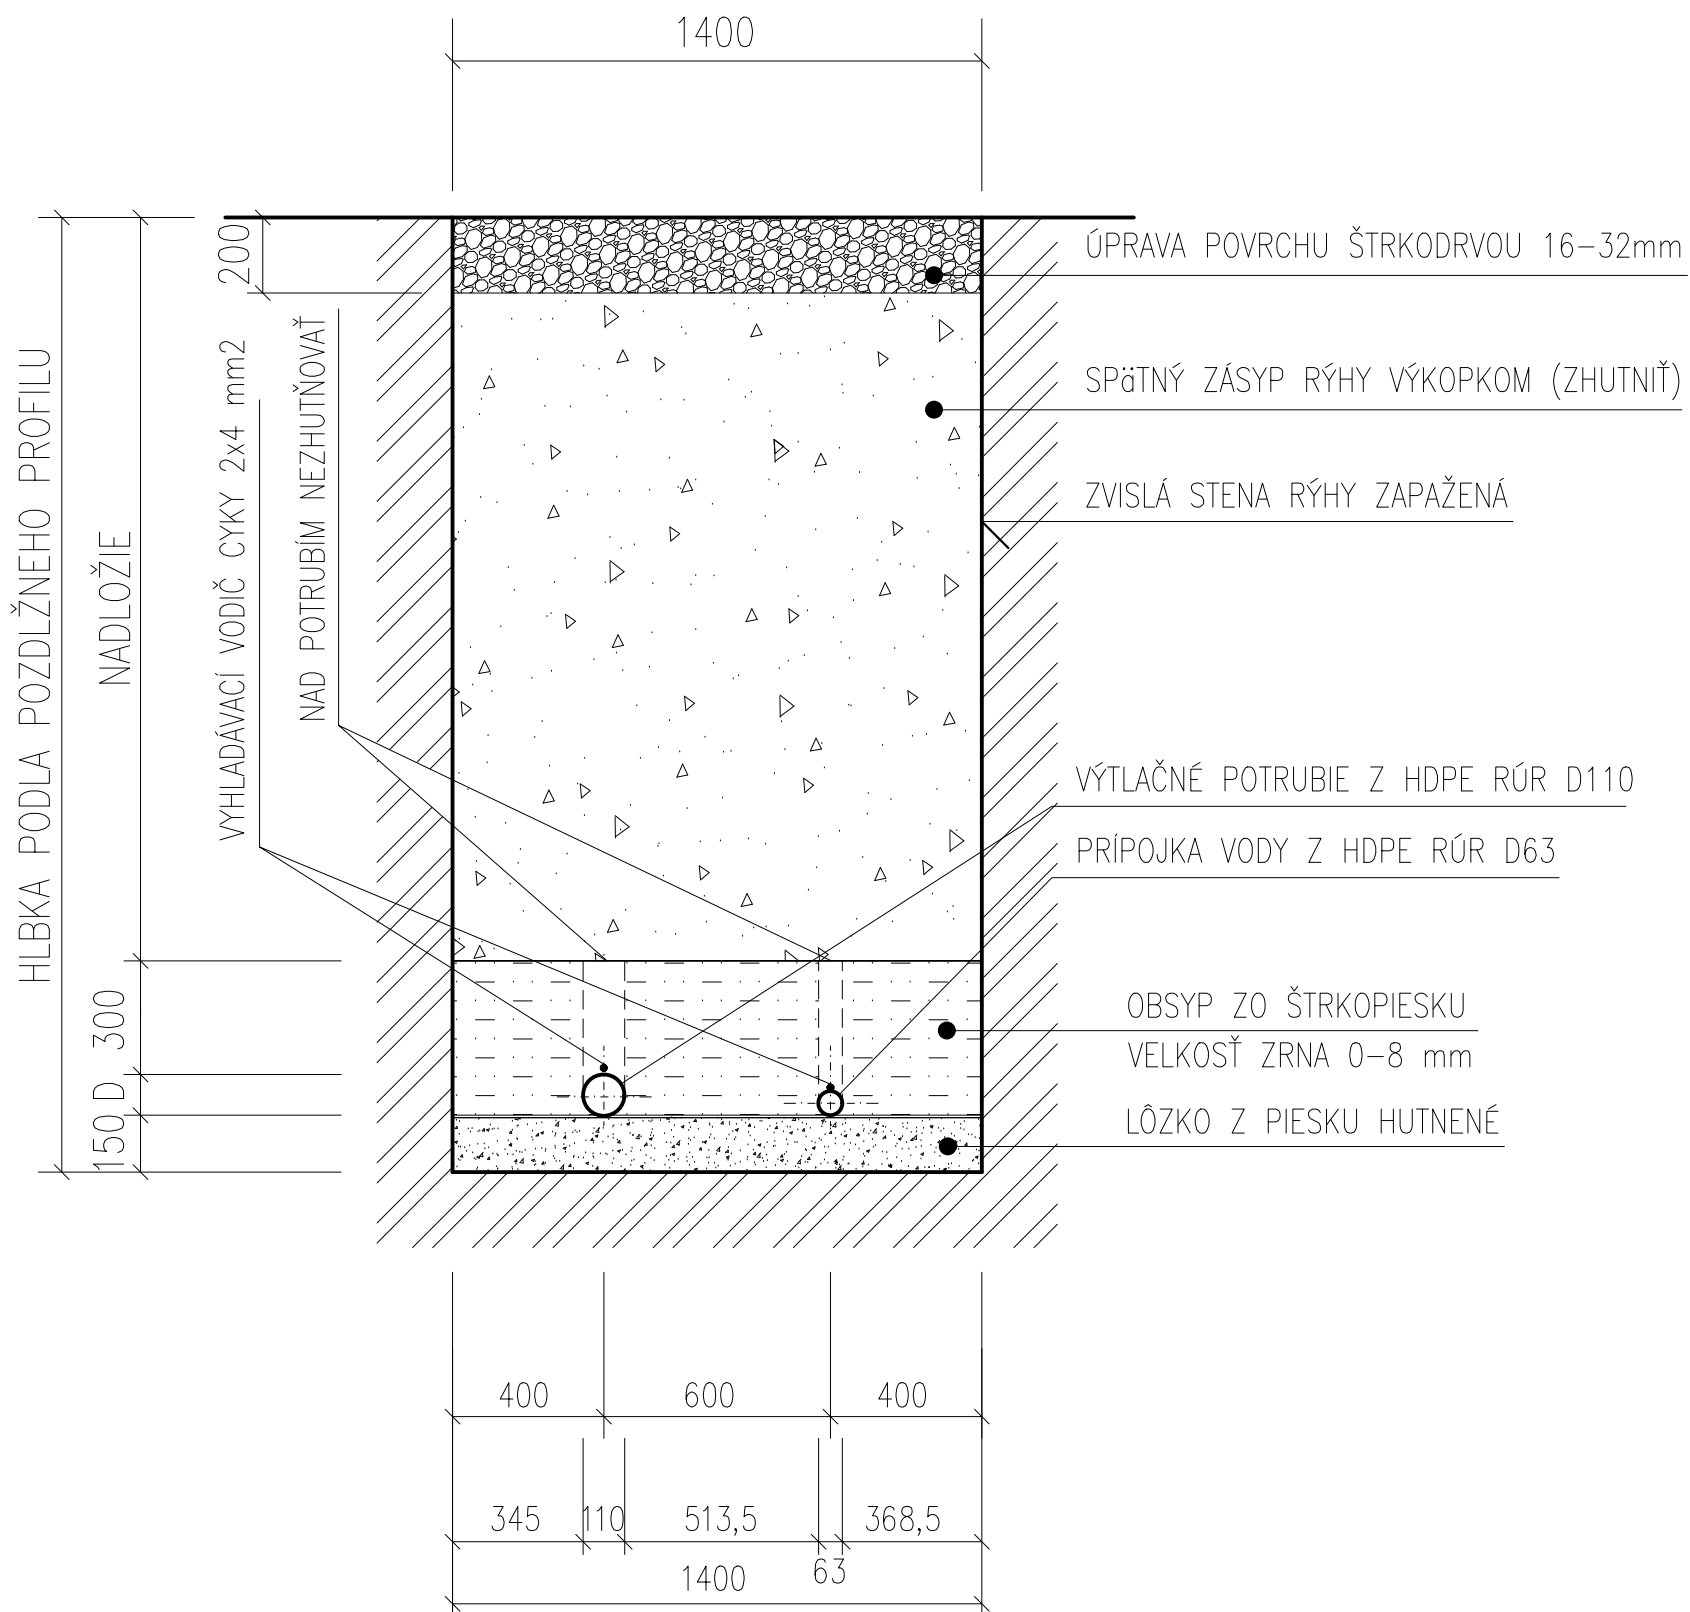

VZOROVÝ PRIEČNY REZ ULOŽENIA VÝTLAČNEJ KANALIZÁCIE D110  
A VODOVODNEJ PRÍPOJKY D63

POLNÁ CESTA


PF32

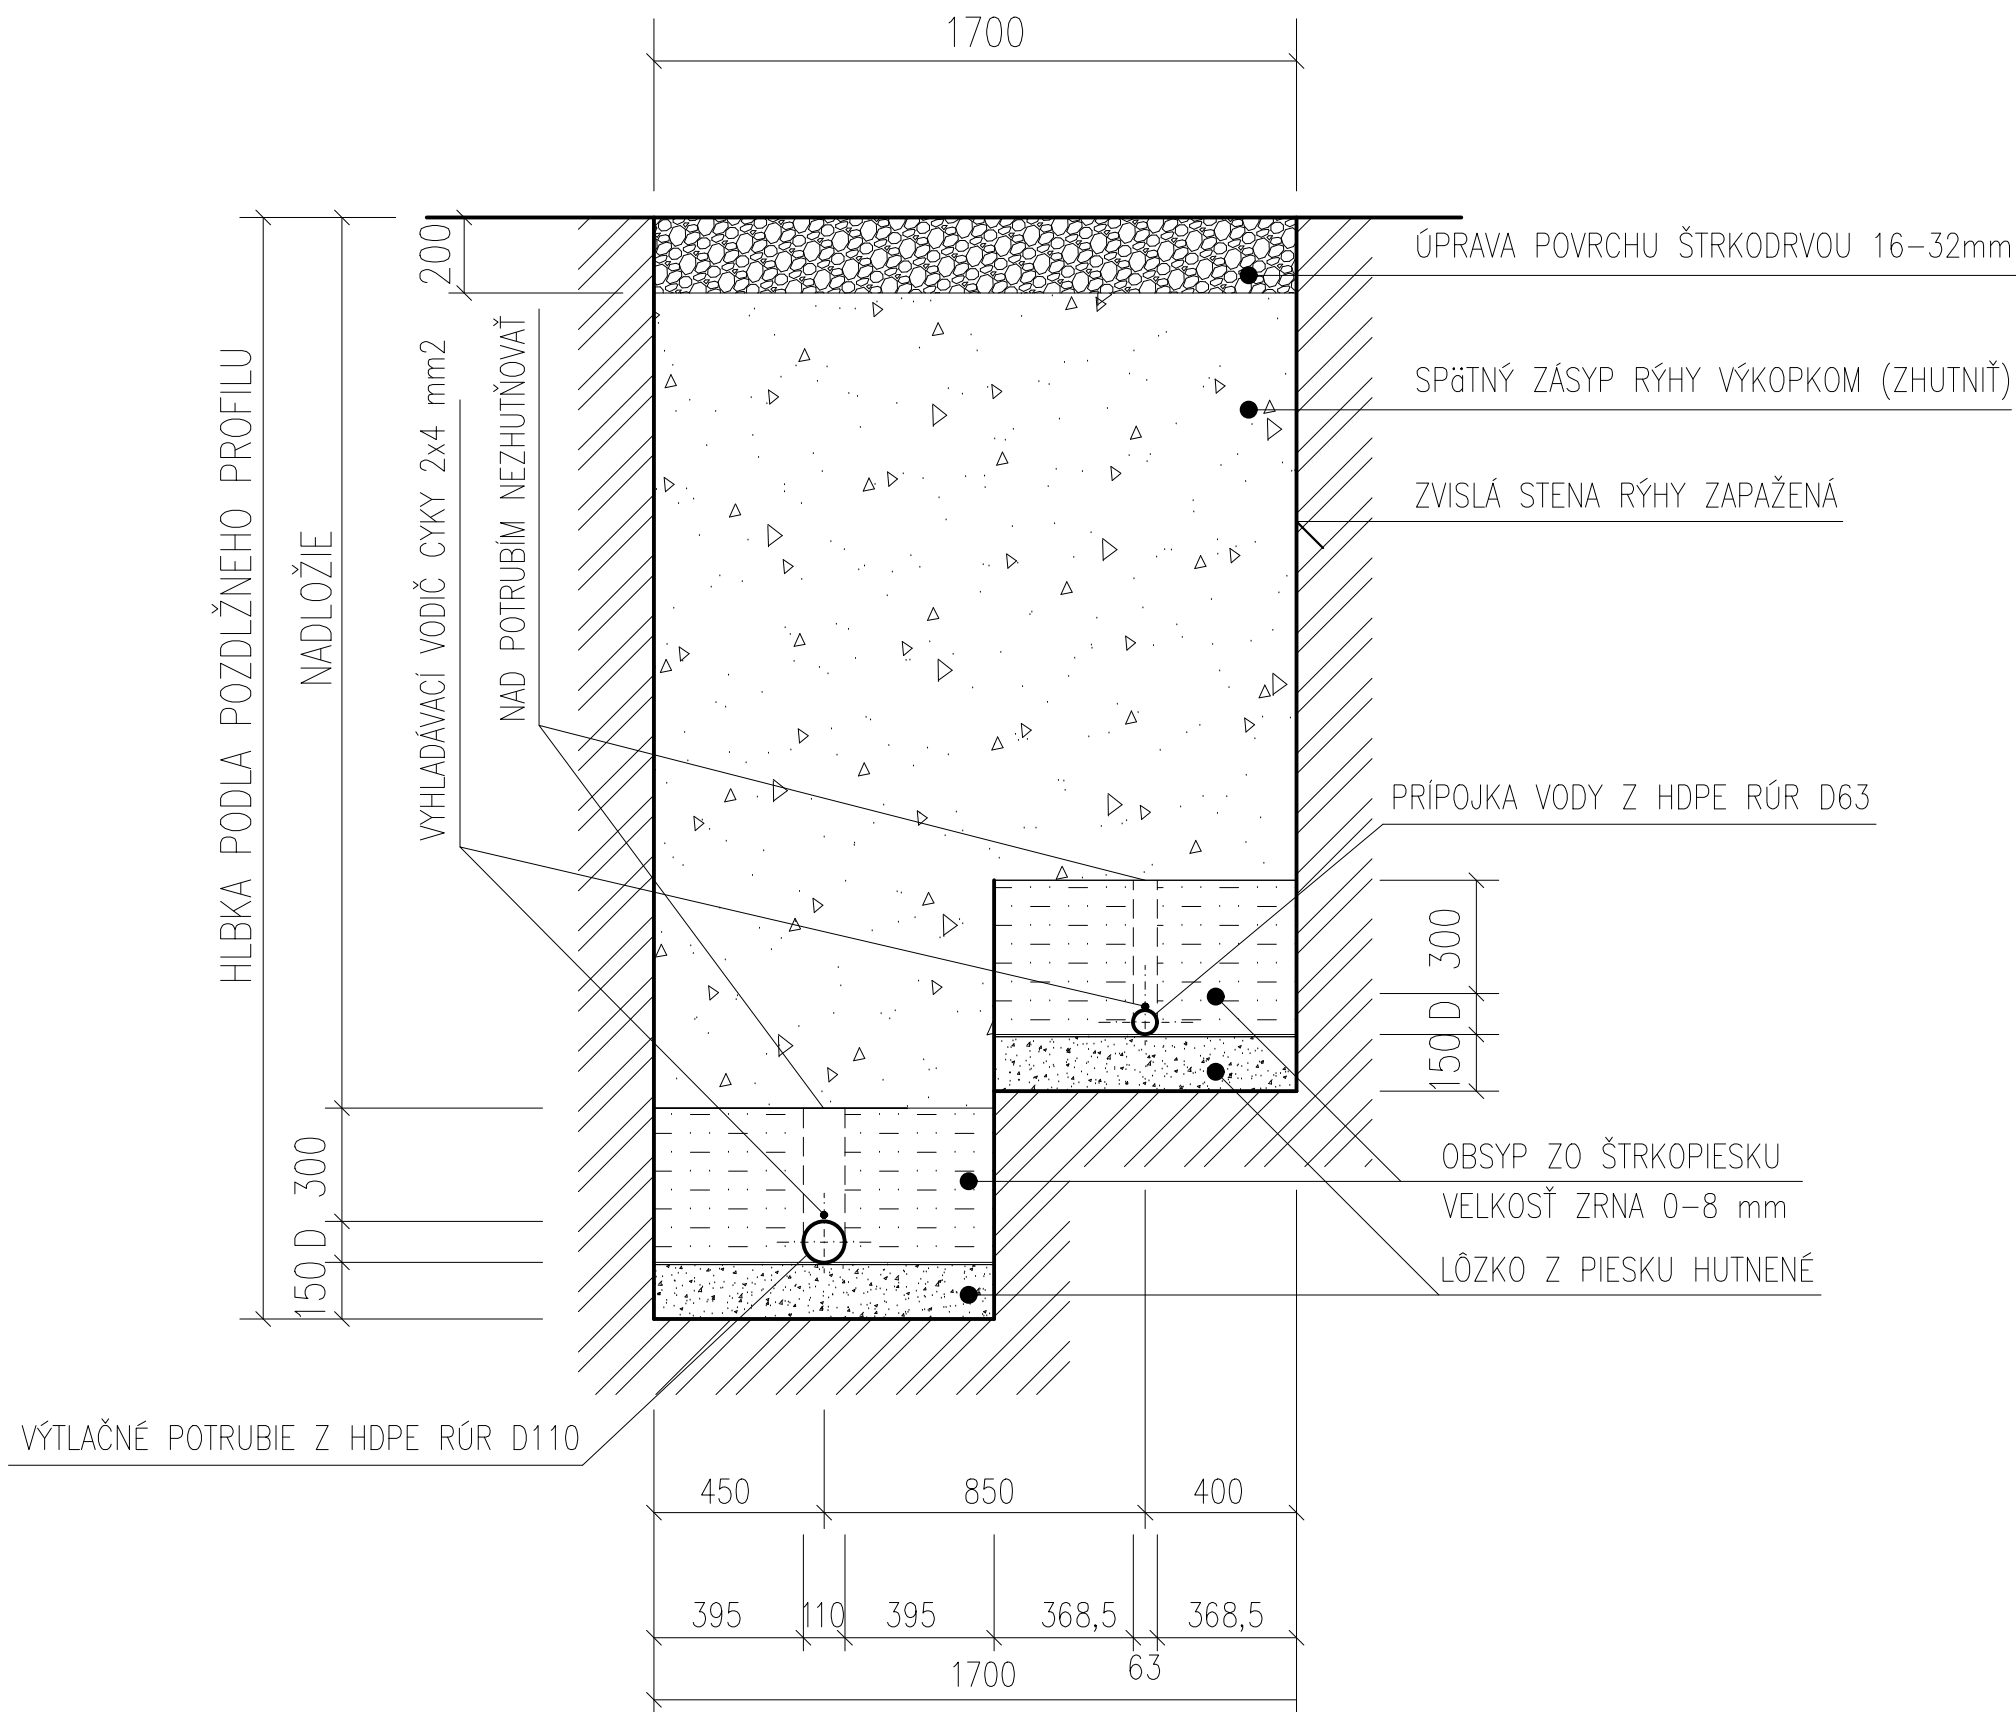

VZOROVÝ PRIEČNY REZ ULOŽENIA KANALIZÁCIE DN 300

M 1:20

PF18

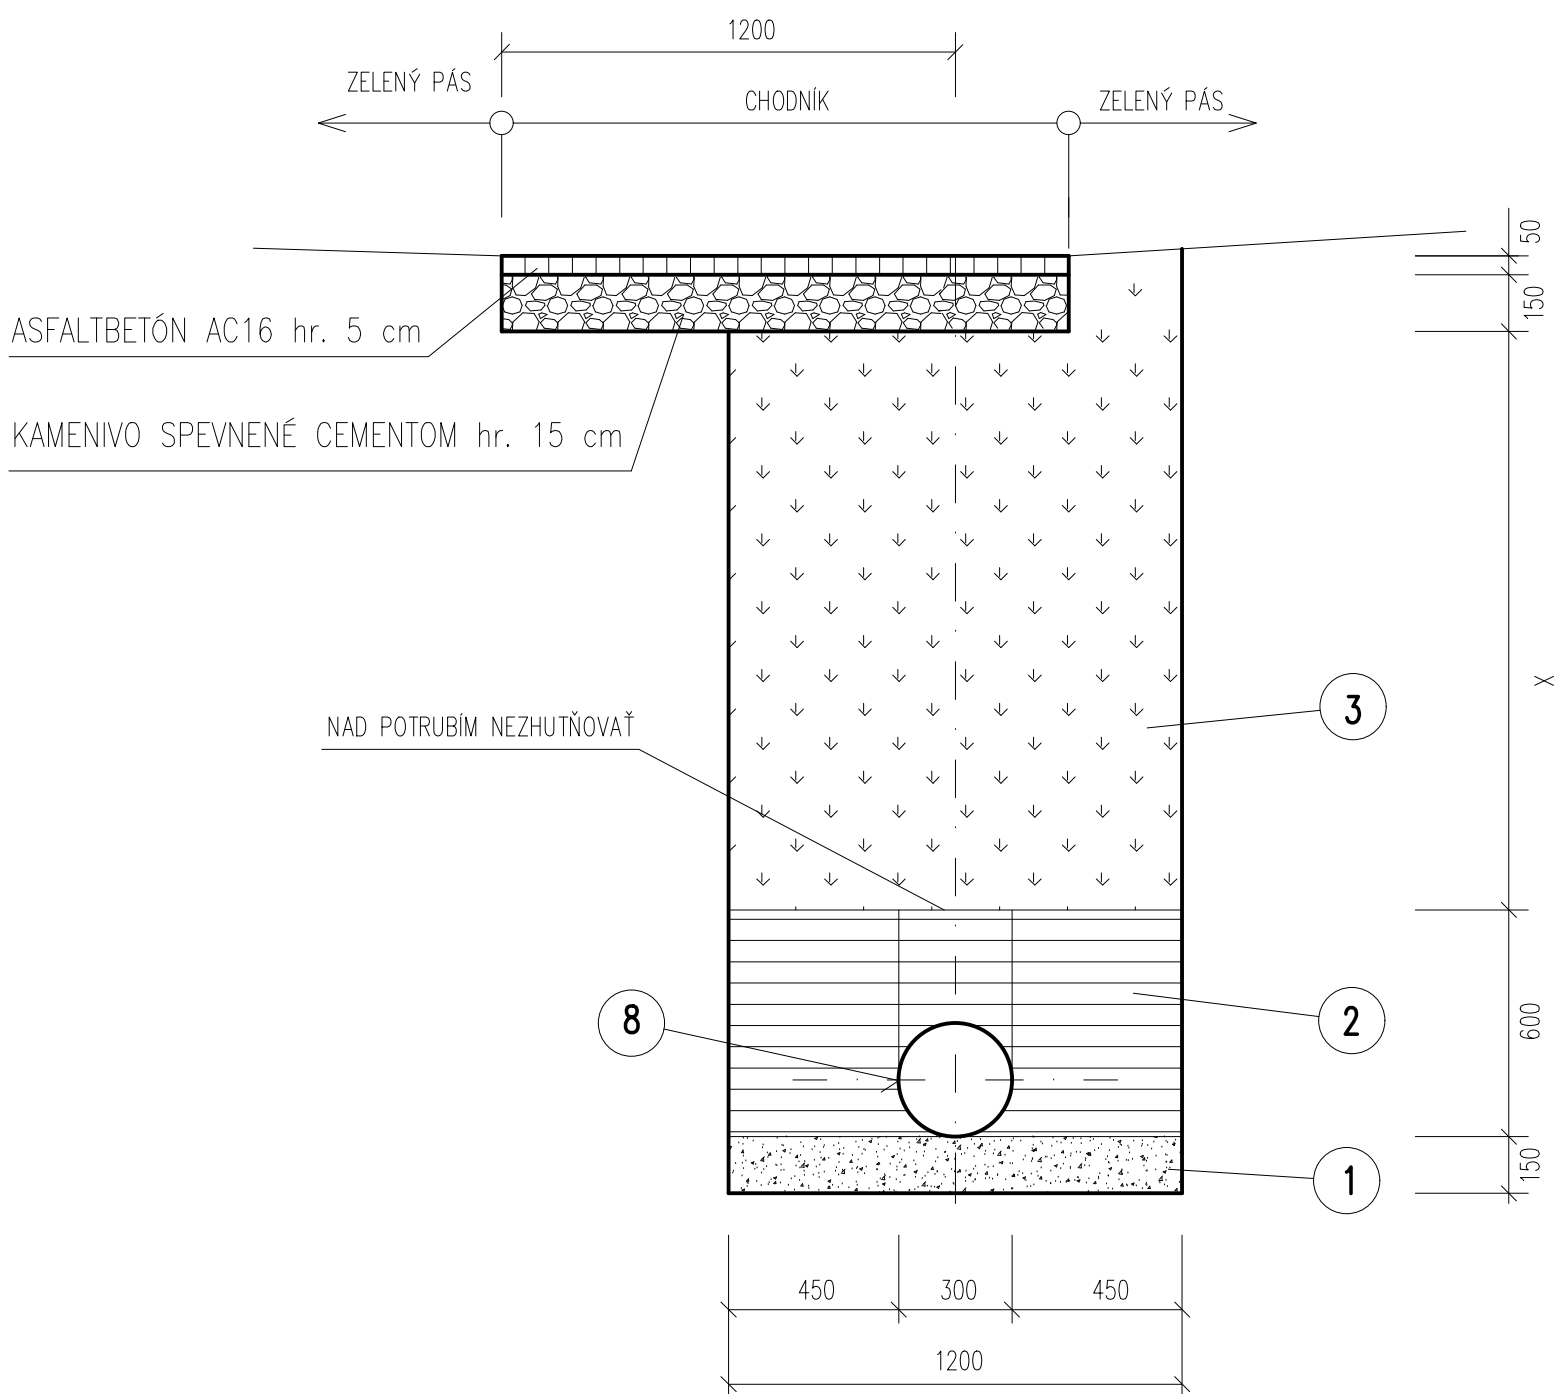

DN mm	D mm	MATERIÁL RÜR	ŠÍRKA RÝHY	DNO RÚRY HORNÁ HRANA OBSYPU D + 300 mm
150	160	PVC	1000	460
200	200	PVC U	1000	500
300	329	PVC U	1200	629
400	440	PVC U	1300	740
600	654	PVC U	1500	954
800	878	PVC U	1700	1178

LEGENDA :

- LŮŽKO Z PIESKU HUTNENÉ
- OBSYP ŠTRKOPIESKOM VEĽKOSŤ ZRNA 0-8 mm
- ZHUTNENÝ ZÁSYP ŠTRKODRVOU VEĽKOSŤ ZRNA DO 32 mm
- ZHUTNENÝ ZÁSYP ŠTRKODRVOU VEĽKOSŤ ZRNA DO 32 mm
- ZHUTNENÝ PODKLAD ZO ŠTRKODRVOU FR.8-32 mm
- PODKLADNÝ BETÓN C12/15, HR. 200 mm, S OCEĽ VÝSTUŽOU
- ASFALTBETÓN AC 11 hr.50 mm + AC16 hr.50 mm
- ZOSILNENIE VÝSTUŽOU KARI SIETĎ d=8 mm VEĽKOSŤ OKA 100x100 mm
- KANALIZAČNÉ POTRUBIE PVC DN 300
- VÝTLAČNÉ POTRUBIE HDPE PE 100 DN 80
- VYHLADÁVACÍ VODIČ CYK 2x4 mm2
- ASFALTOVÁ ZALIEVKA
- KAMENIVO hr.8-32 – PRESYPANÁ PIESKOM fr.0-6
- KRAJNICU ZHUTNÍŤ V PREDPISANOM SKLONE

VÝŠKOVÝ SYSTÉM : BALI PO VYROVNANÍ

VEDÚCI PROJEKcie	ING. B.MALIK	
PROJEKTANT STAVBY	ING. A.BÉGER	ZODP.PROJEKTANT
KRESLIL	ING. A.BÉGER	
STAVEBNÍK	OBEC HÁJSKE	
MIESTO STAVBY	OBEC HÁJSKE	
NAZOV STAVBY	HÁJSKE – ČOV, KANALIZÁCIA	
OBJEKT	SO-1.1 KANALIZAČNÁ SIET' SO-1.4 KANALIZAČNÉ ODOBOČKY SO-2.11 VODOVODNÁ PRÍPOJKA	FORMÁT 12 A4 DÁTUM 05/2019 MIERKA 1:20 STUPEŇ PS ARCH.ČÍSLO Č.VÝKRESU
OBSAH	VZOROVÝ REZ ULOŽENIA POTRUBIA V CESTE III.TR. V MIESTNYCH KOMUNIKÁCIACH, V TERÉNE	
		E.11