


PÔDORYS PRÍZEMIA

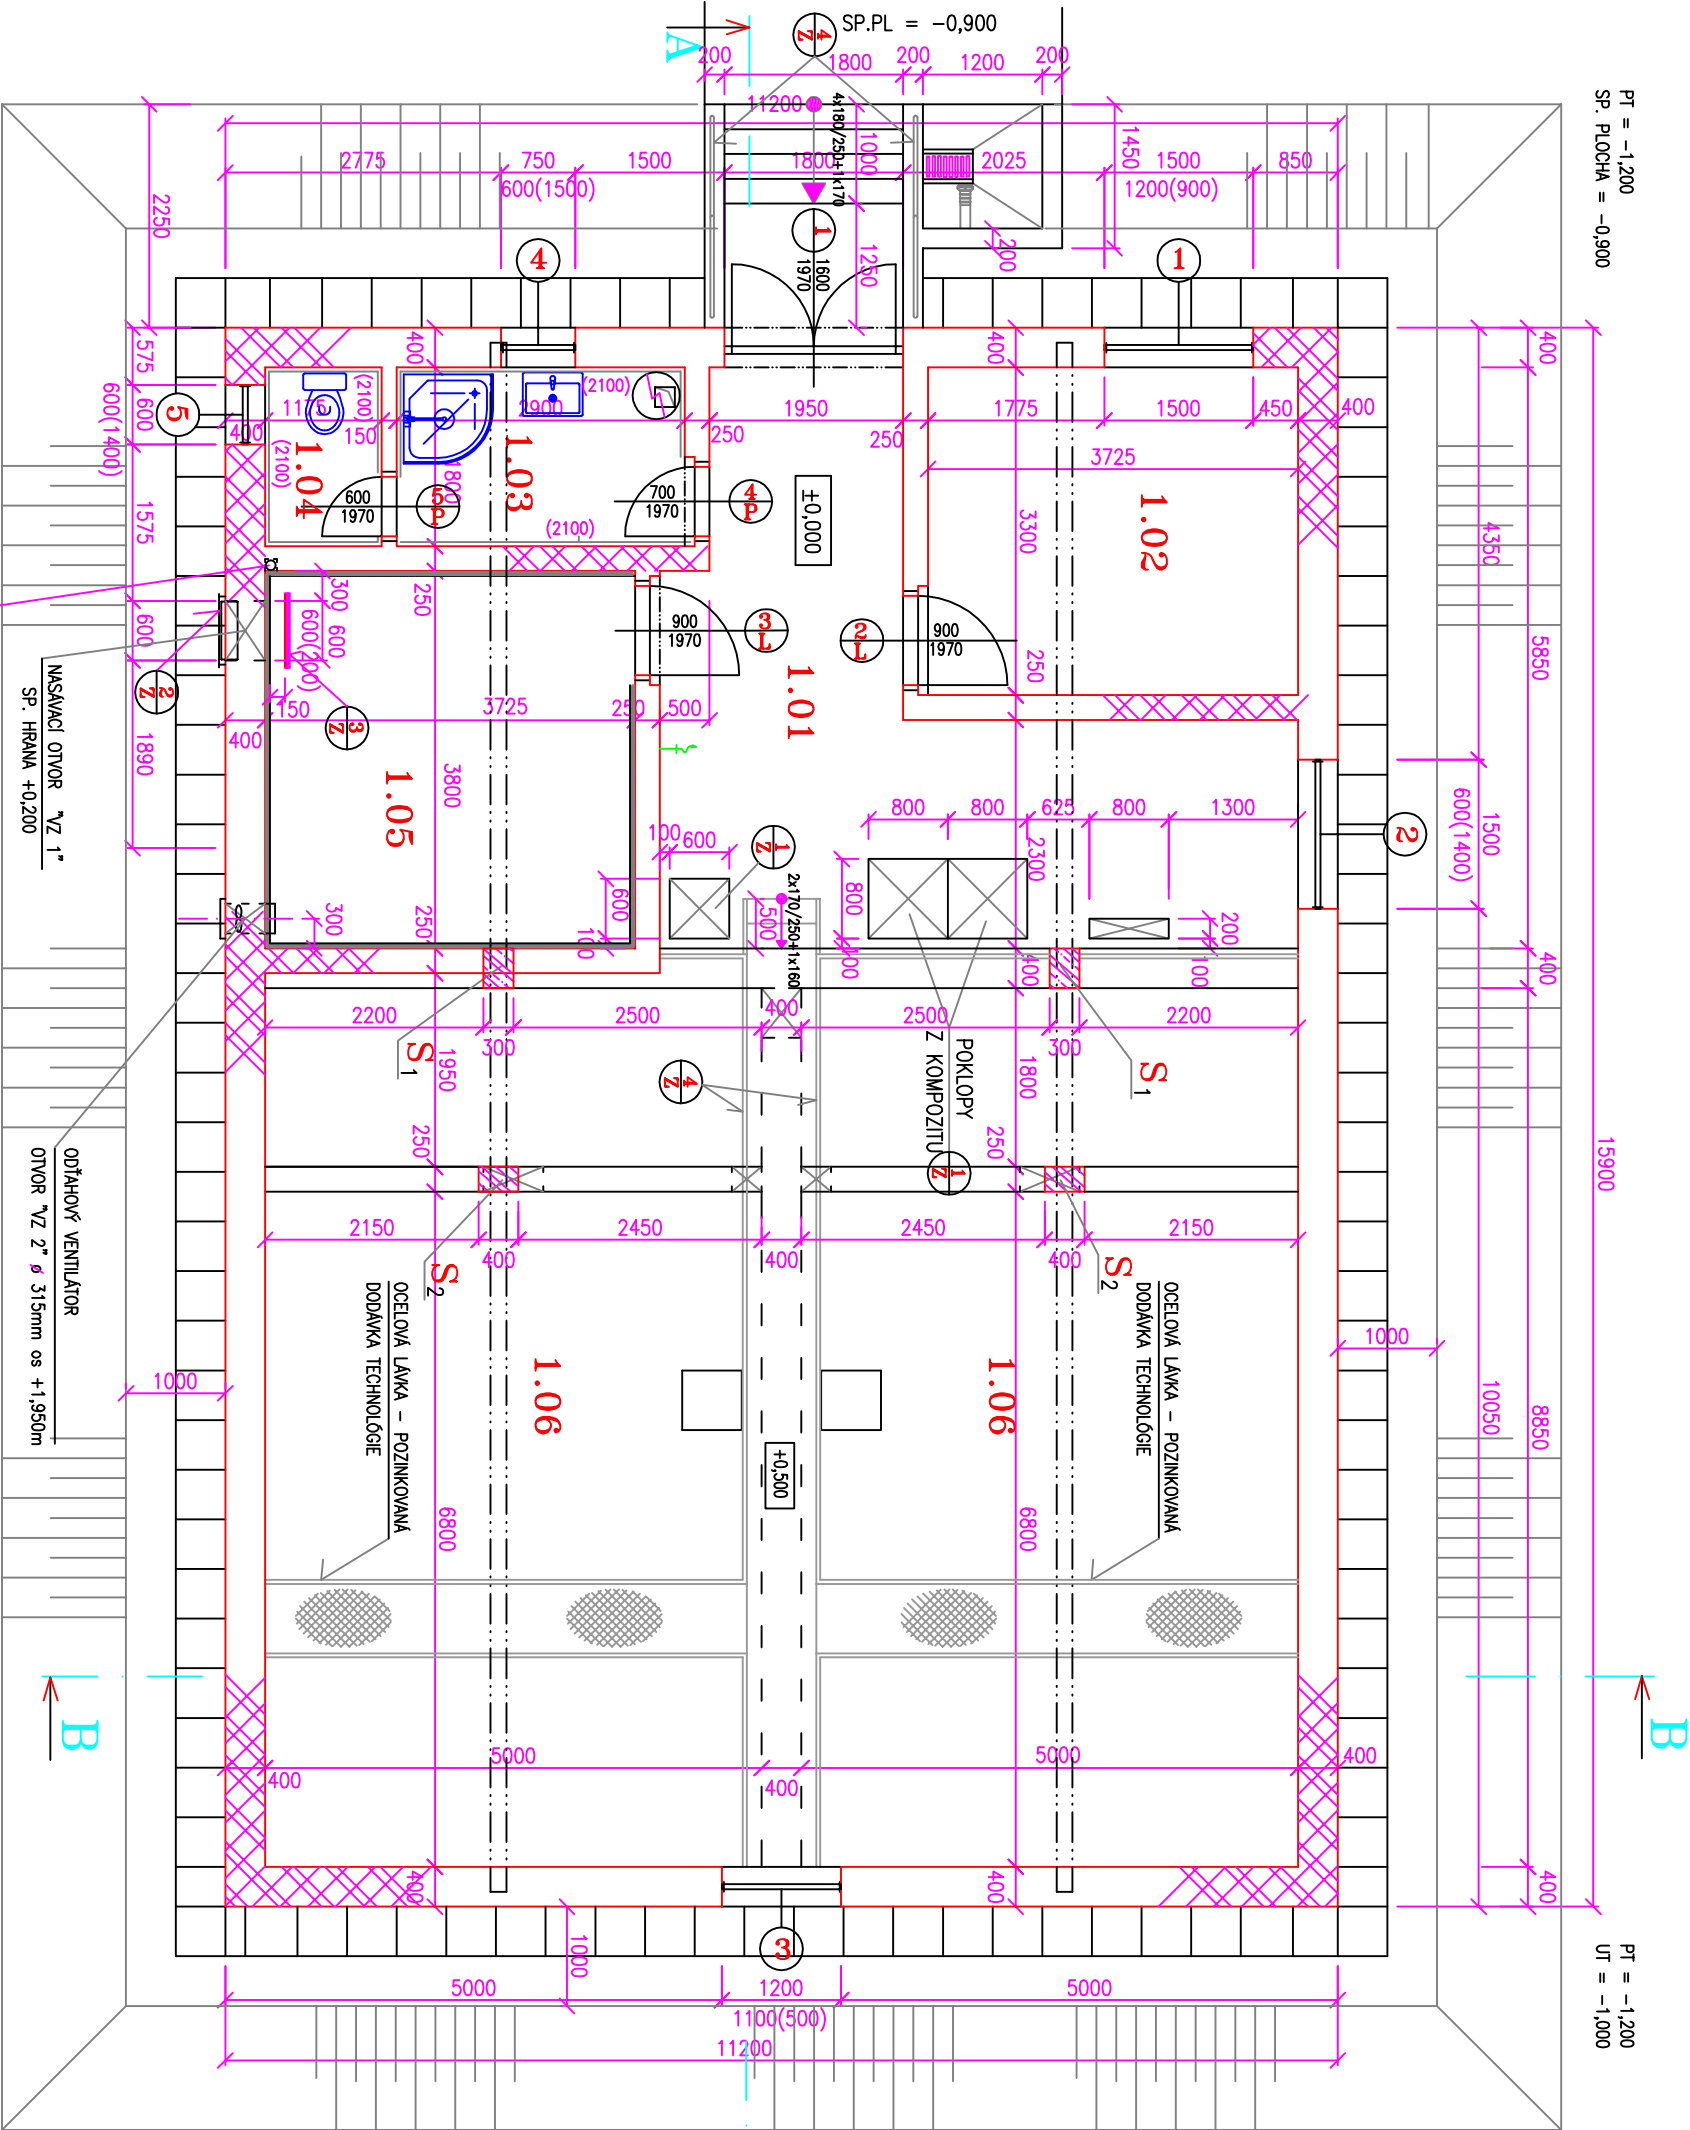

LEGENDA MIESTNOSTÍ

OZN.	NÁZOV MIESTNOSTI	PLO- CHA v m <sup>2</sup>	POVRCHOVÁ ÚPRAVA		
			PODLAHA	STENY	STROP
1.01	CHODBA	22,70	KERAM. DLAŽBA p <sub>1</sub> PROTISMYKOVÁ	VÁPENÁ OMIEŤKA + OCEL. MŔTIER H=1800mm	STREŠNÁ KONŠTRUKCIA
1.02	DENNÁ MIESTNOSŤ+ VELIN	12,30	p <sub>3</sub> PVC	VÁPENÁ OMIEŤKA	SADROKARTÓN + BIELY MŔTIER
1.03	UMÝVAREŇ	5,22	KERAM. DLAŽBA p <sub>1</sub> PROTISMYKOVÁ	KERAMICKÝ OBKLAD	SADROKARTÓN + BIELY MŔTIER
1.04	WC	2,12	KERAM. DLAŽBA p <sub>1</sub> PROTISMYKOVÁ	KERAMICKÝ OBKLAD	SADROKARTÓN + BIELY MŔTIER
1.05	STROJOVNÁ DUCHADIEL	14,16	LIATA p <sub>2</sub> PODLAHA	VÁPENÁ OMIEŤKA + OCEL. MŔTIER H=1800mm	OBKLAD KRUPIZOL + OMIEŤKA
1.06	PRIESTOR NAD REAKTORMI	92,00			STREŠNÁ KONŠTRUKCIA

MURIVO Z TEHLÁ POROTHERM, HR 400mm – typ 38, HR 250mm – typ 25  
HR 150mm – typ 14, na molitú MWC 2.5

ŽELEZOBETÓNOVÝ STĽP

ZVUKOVO-IZOLAČNÝ OBKLAD KRUPIZOL KZ 50

POZNÁMKA:

- otvor "VZ 1" má rozmery 650 x 650 mm
- vstup el. kábla prípojky bude až v murovanej časti objektu
- vstup vodovodnej prípojky bude až v murovanej časti objektu
- betónové stĺpy S<sub>1</sub> a S<sub>2</sub>, pozri konštrukčnú časť – ďalší stupeň PD

±0,000 = 123,80



Hlavný inžinier projektu:	Zodpovedný projektant:	Výpracoval:		Kontaktné číslo: 02/43410689
Ing. TRÁČOV	Ing. KLEMBAS	Ing. KLEMBAS		
Investor:	Obec: Hájске		Datum:	11/2018
STAVBA:	HÁJSKE - ČOV, KANALIZÁCIA		Formát:	A4
PROJEKTA	ARCHITEKTONICKÁ ČASŤ		Mierka:	1 : 50
SO/RS:	SO 2.1 – PŘEVADZKOVÁ BUDOVA S BIOREAKTORMI	STUPEŇ: PS pre stov. pov.	Výkres číslo:	A - 2
OBŠAH VÝKRESU:	Pôdorys prízemio			
Príloha číslo 1: Pôdorys prízemio. Zobrazené sú všetky detaily a výkresy, ktoré sú súčasťou projektu. Všetky výkresy sú v súlade s požiadavkami a sú v súlade s požiadavkami.				