


PÔDORYS STRECHY

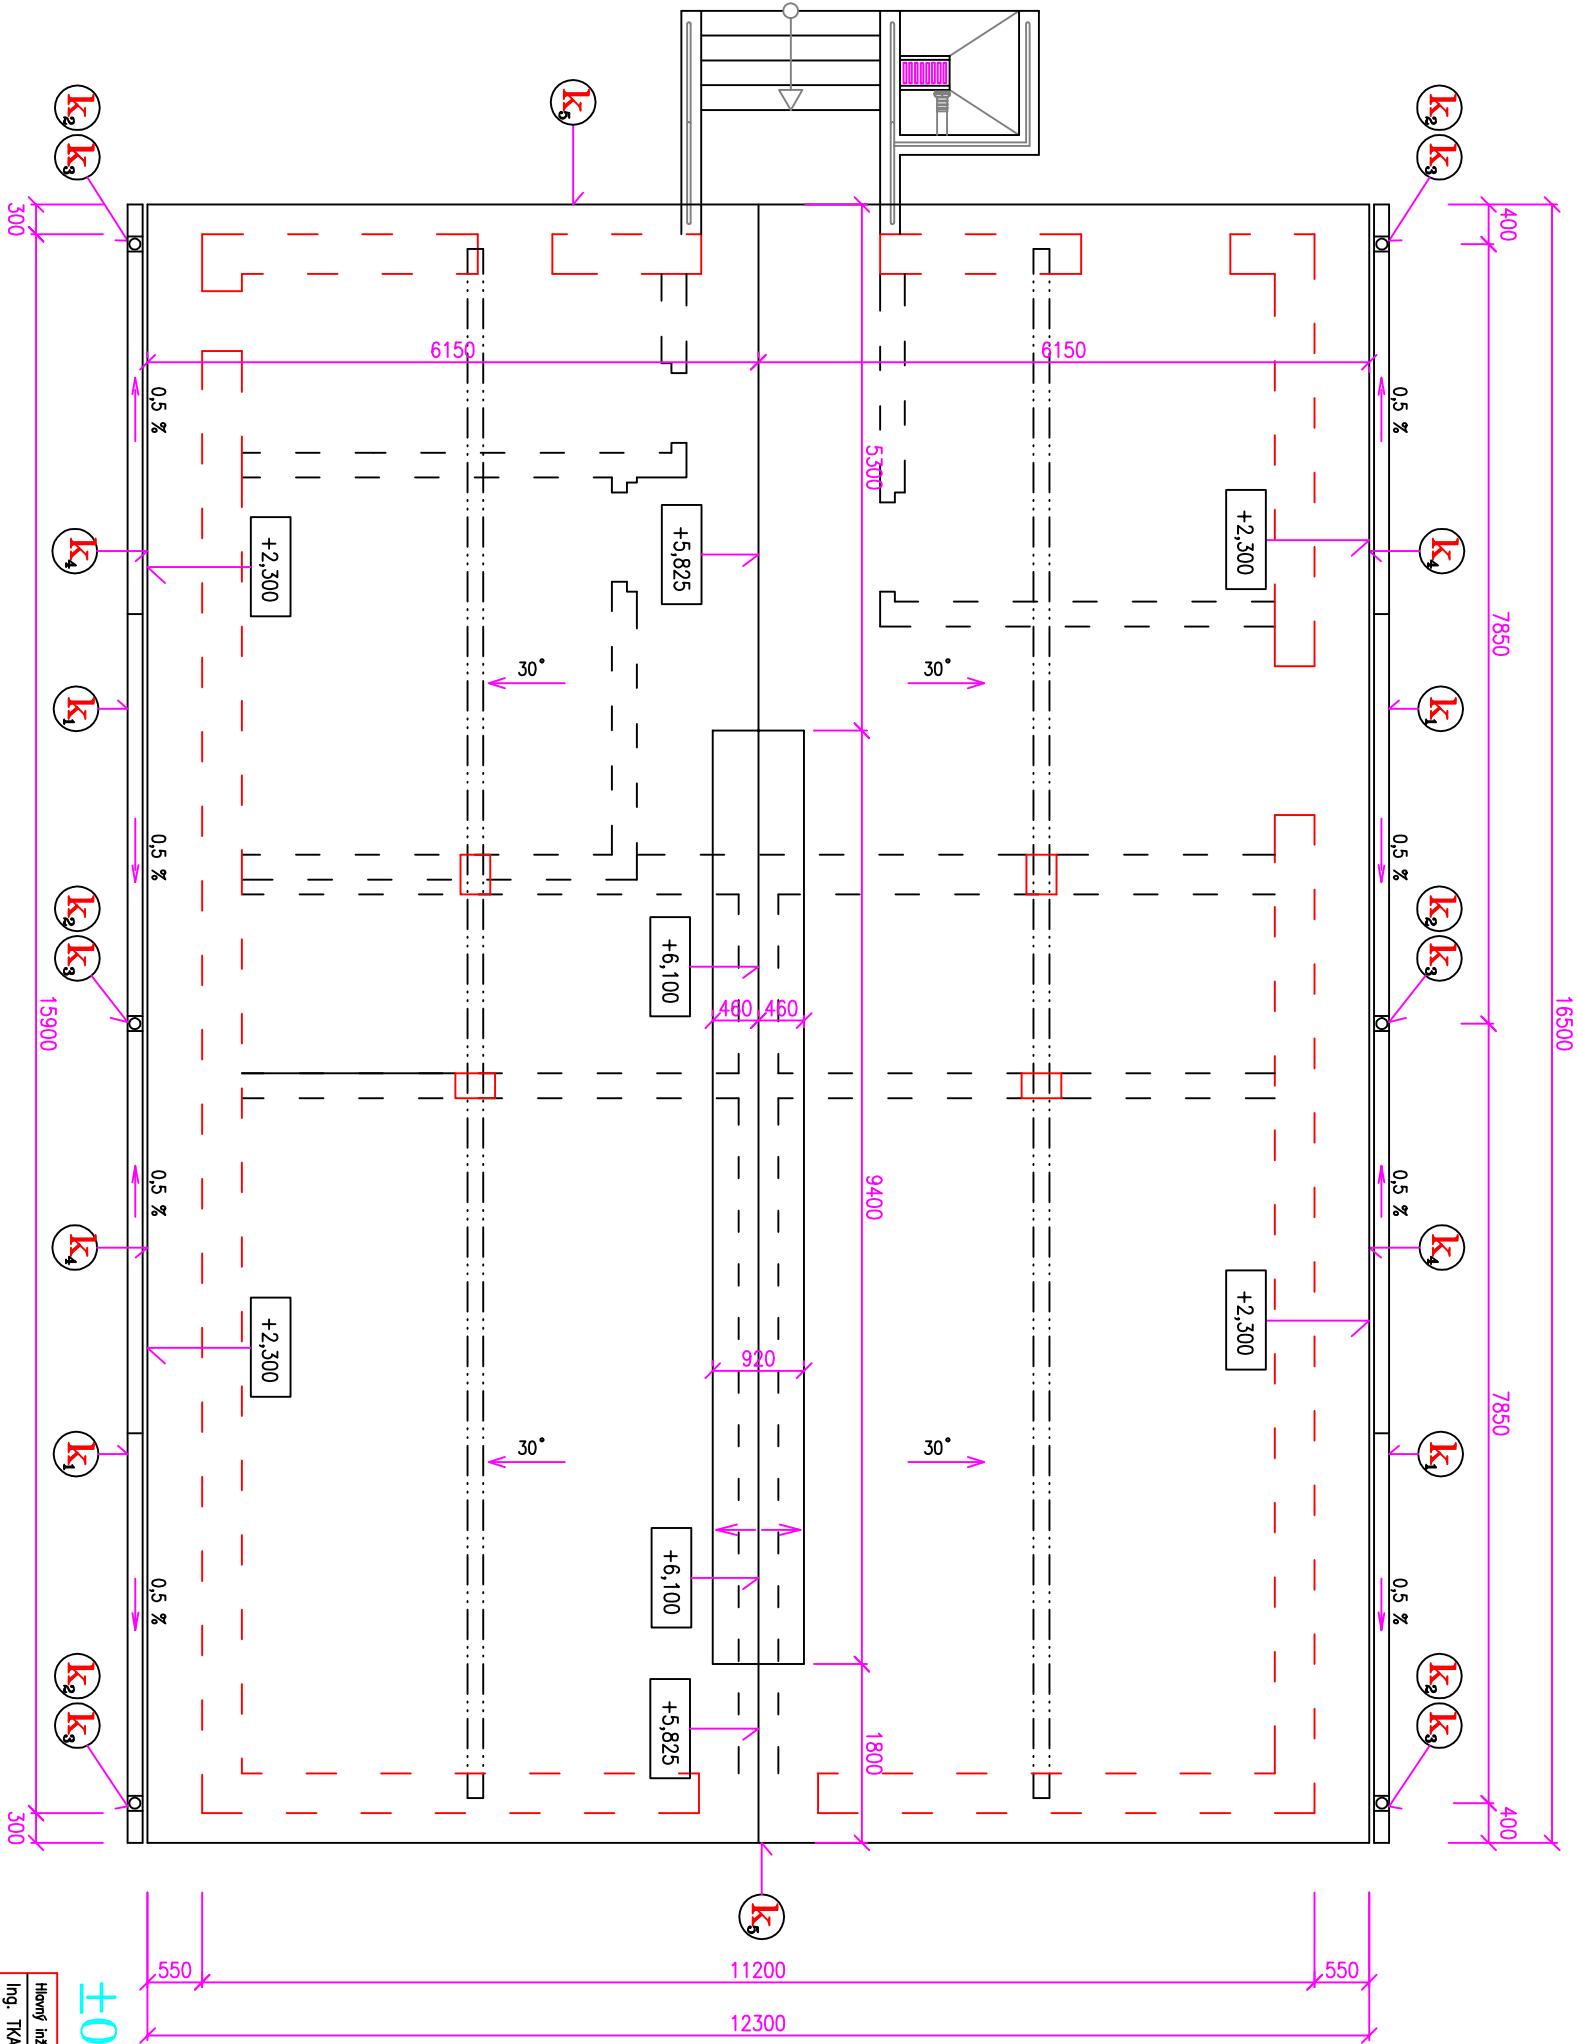

POZNÁMKA:

KLIPIARSKÉ VÝROBKY SÚ SYSTÉMU K&J, FARBA Č.2430 HNEDÁ (VYPALOVRNÁ)



±0,000 = 123,80

Hlavný inžinier projektu:		Zodpovedný projektant:		Výpracov:	
Ing. TRÁČOV		Ing. KLEMBAS		Ing. KLEMBAS	
Investor:		Obec: Hájске			
STAVBA:		HÁJSKE - ČOV, KANALIZÁCIA			
PROJEKTA		ARCHITEKTONICKÁ ČASŤ			
SO/PS:		SO 2.1 – PŘEVADZKOVÁ BUDOVA S BIOREAKTORMI		STUPŇ: PS pre stov. pov.	
OBSAH VÝKRESU:		Pôdorys strechy			
Príloha číslo výkresu je závislý na dĺžke dokumentu. Znamená to, že príloha dokumentu nemá byť rozdelená, distribúcia v štandardnej forme alebo akýmkoľvek spôsobom sa nesmie uverejňovať v elektronickom systéme, bez súhlasu predchádzajúceho písomného súhlasu. Tento projekt je našim duševným majetkom a je pod copyrightom. Všetky práva sú vyhradené.		Dátum		11/2018	
		Formát		A4	
		Mierka		1 : 50	
		Výkres číslo:		A - 3	