



VZOROVÝ REZ

prístupovej komunikácie

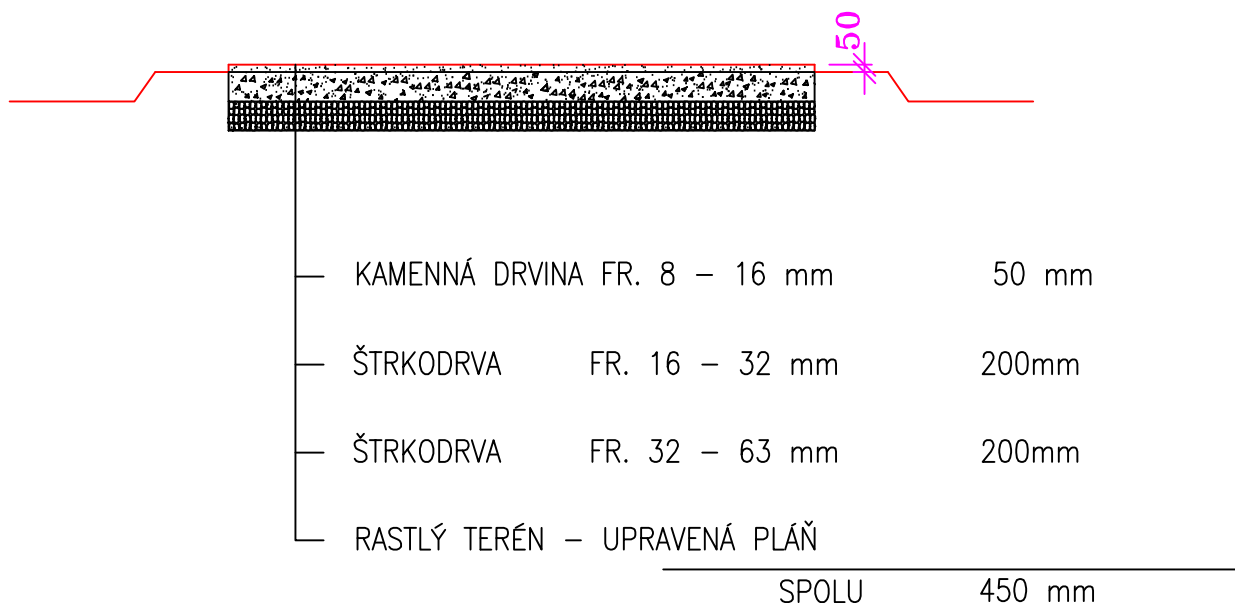

| | | | | |
|--|------------------------|---------------------------|---|---------|
| Hlavný inžinier projektu: | Zodpovedný projektant: | Vypracoval: | <div></div> <div>Kancelária: Na piesku 6 821 05 BRATISLAVA tel : 02/43410668</div> | |
| Ing. TKAČOV | Ing. KLEMBAS | Ing. KLEMBAS | | |
| Investor: | | Obec: Hájske | | |
| STAVBA: | | | Dátum | 12/2018 |
| <div>HÁJSKE - ČOV, KANALIZÁCIA</div> | | | Formát | 1xA4 |
| | | | Mierka | 1 : 50 |
| | | | Výkres číslo: | |
| PROFESIA ARCHITEKTONICKÁ ČASŤ | | | <div>A-1</div> | |
| SO/PS: SO 2.9 – Prístupová komunikácia | | | | |
| OBSAH VÝKRESU: Vzorový priečny rez | | STUPEŇ: PS pre stav. pov. | | |
| Príjemca tohto výkresu je zaviazaný dodržať dôvernosť. Žiadna časť tohto dokumentu nesmie byť rozmnožovaná, distribuovaná v žiadnej forme alebo akýmkoľvek spôsobom sa nesmie uchovávať v databáze alebo sieťovom systéme, bez nášho predchádzajúceho písomného súhlasu. Tento projekt je naším duševným majetkom a je pod copyrightom. Všetky práva sú vyhradené. | | | | |