




REZ A – A
M 1:20

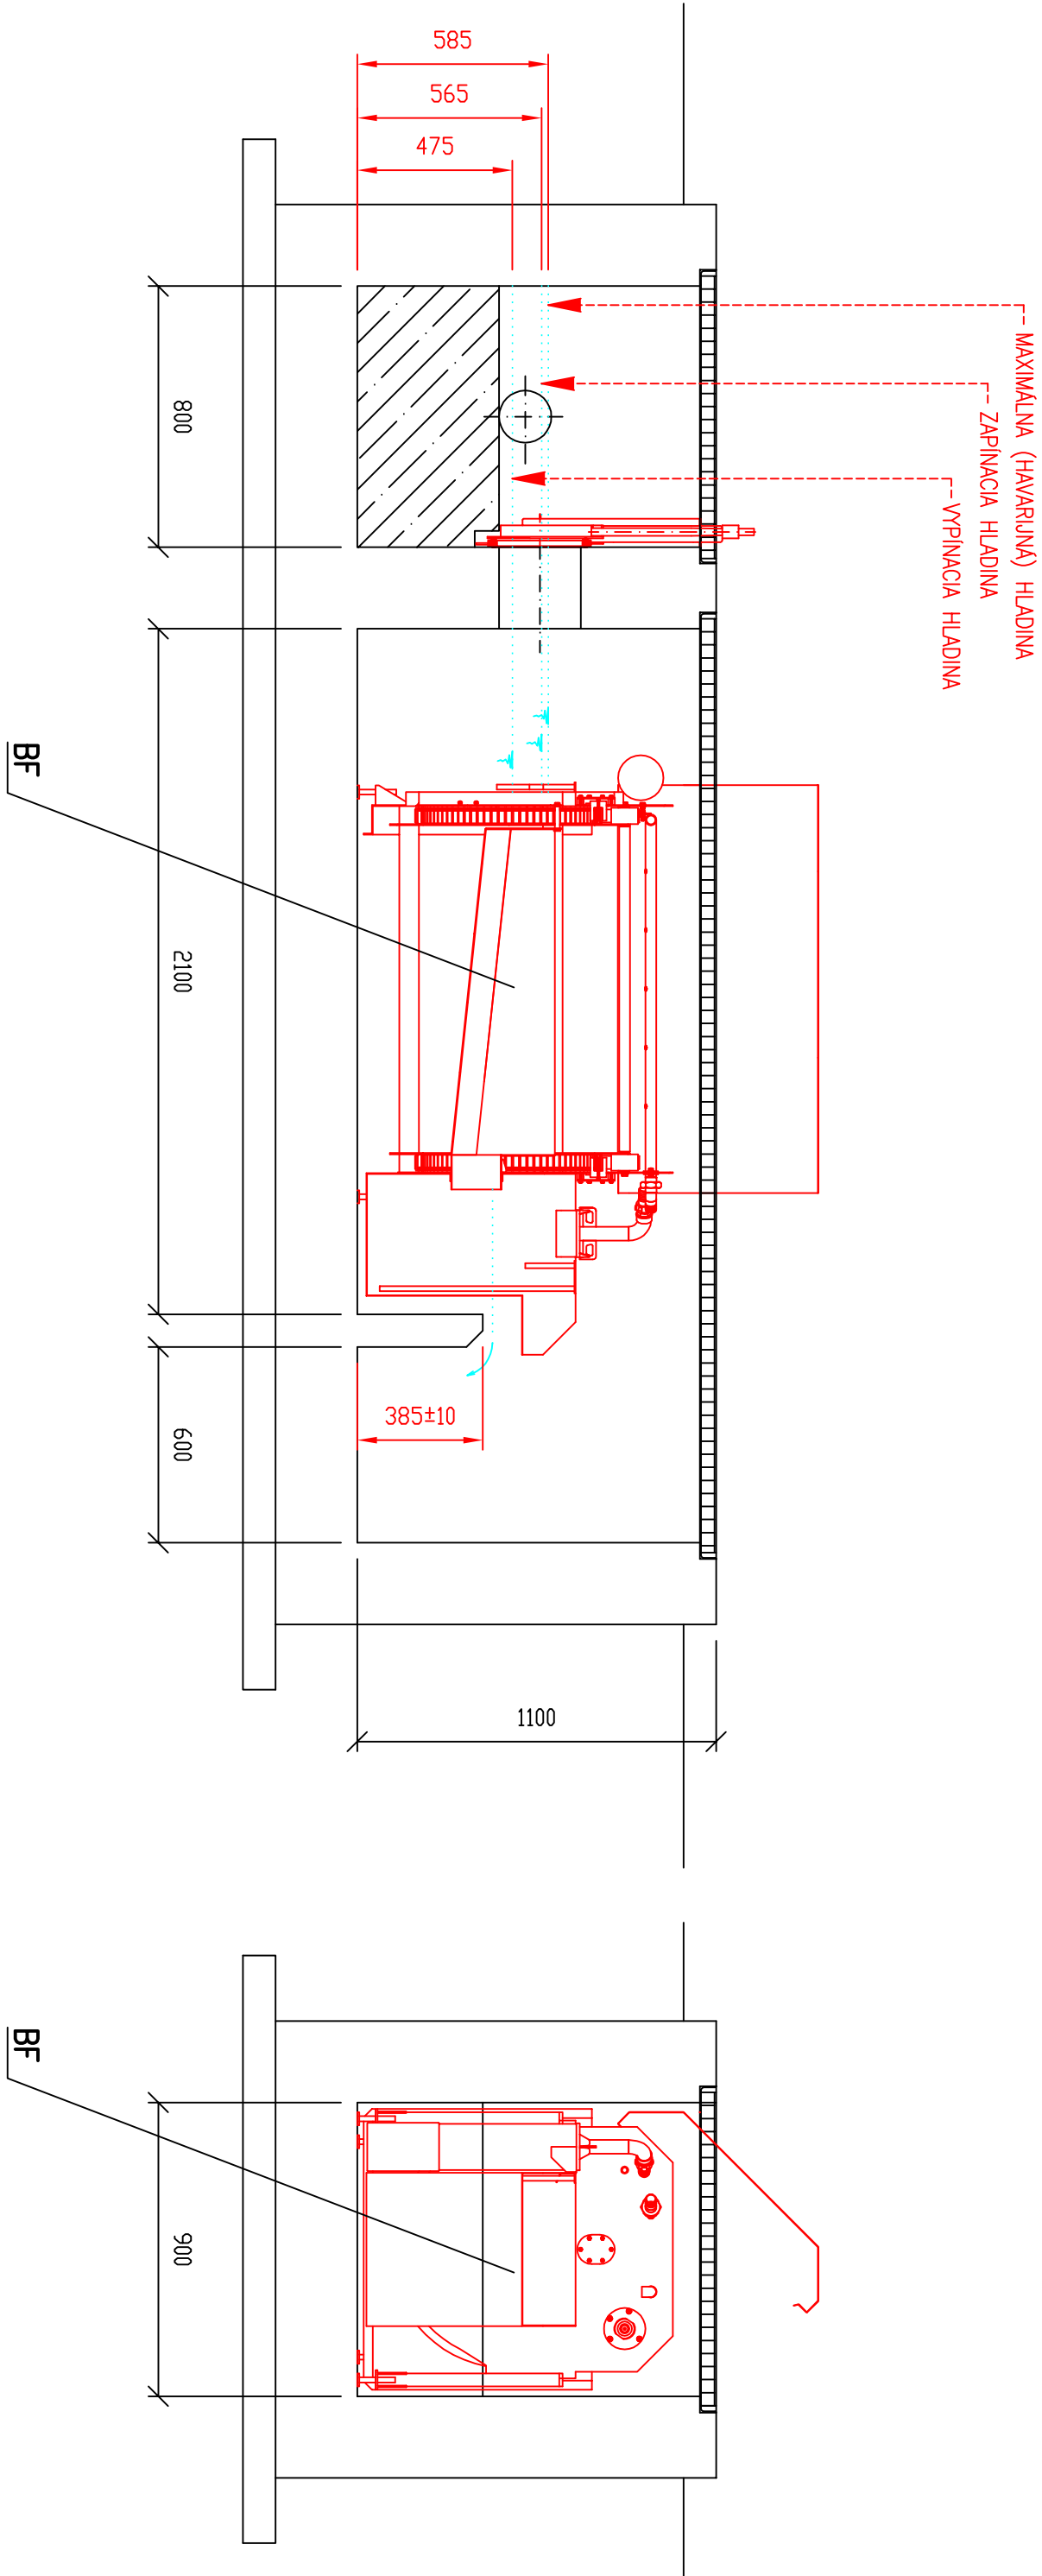

REZ B – B
M 1:20

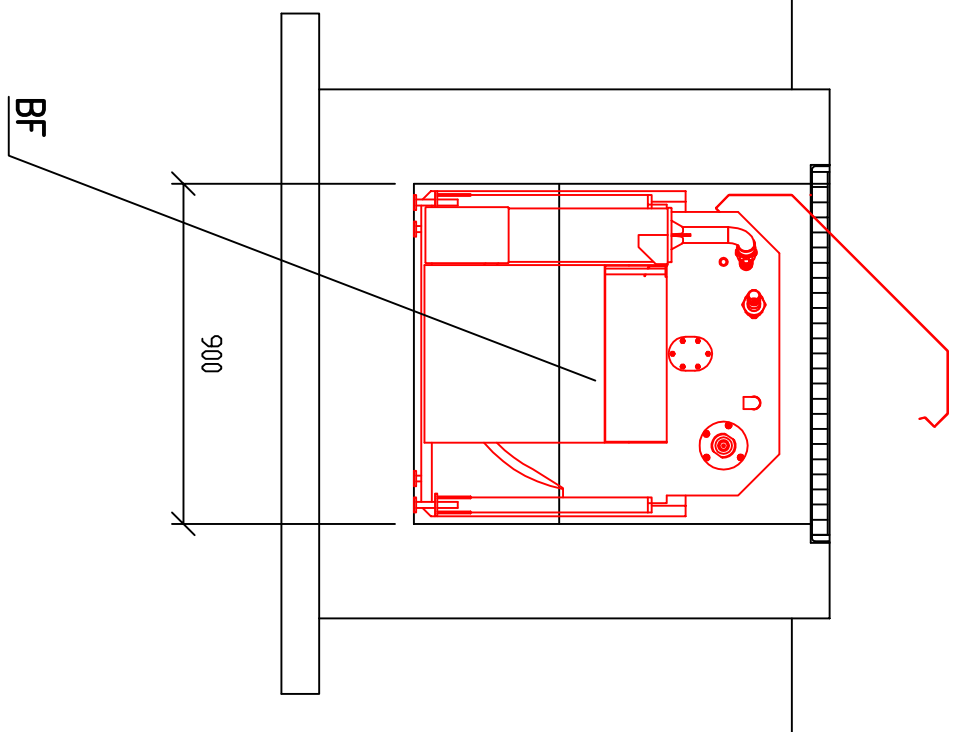

STAVBA					
HÁJSKE - ČOV, KANALIZÁCIA				PRESTA spol. s r.o.	
Hlavný návrh projektu	Ing. TKÁČOV	Zodpovedný projektant	Ing. TKÁČOV	Vypracoval	Ing. TKÁČOV
Investor	Obec Hájске				
Typ projektu	Dokumentácia pre stavebné povolenie				
SO / PS:	PS 1.3 Tercárne dočistenie – filter				
Príloha	TERCIÁRNE DOČISTENIE - REZY				
				Archívne číslo	17 / 18 / PRS
				Stav číslo	G1.12

Táto technická dokumentácia je určená na použitie v rámci projektu a nesmie byť použita inak. Všetky údaje sú určené na použitie v rámci projektu a nesmie byť použita inak.